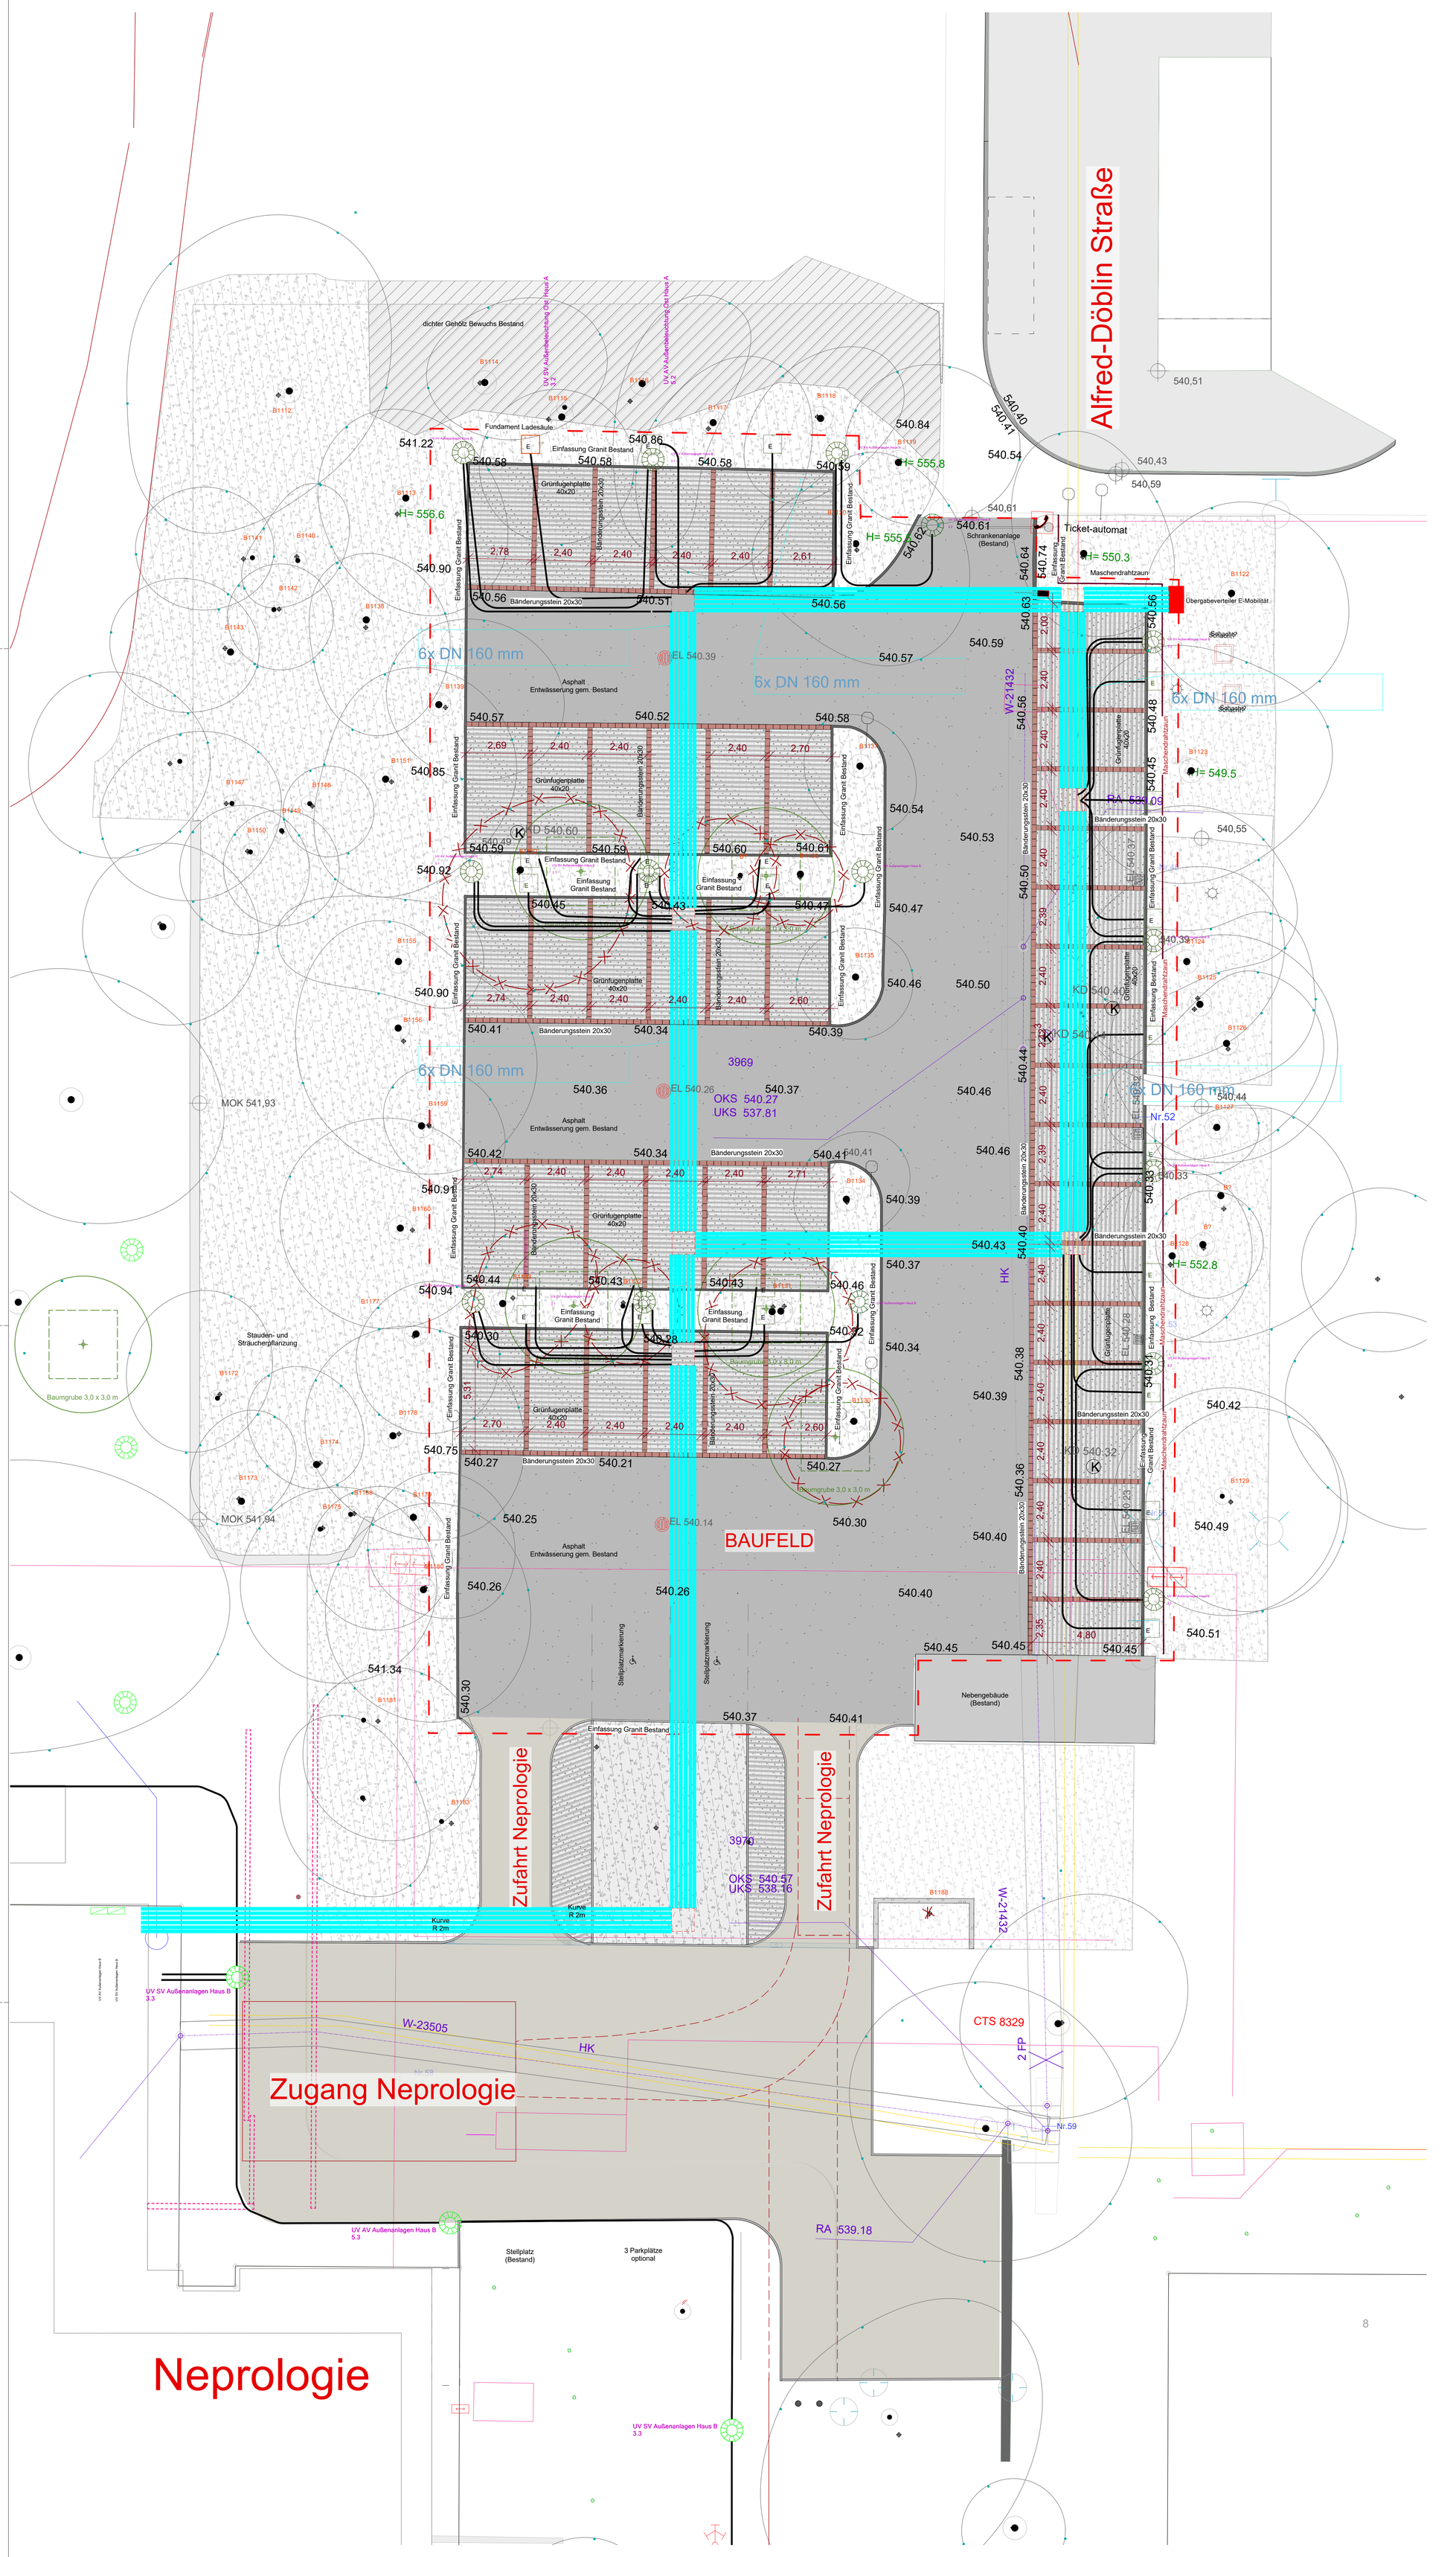

Regelaufbau Beläge

DE 101 Asphalt I befahrbare Flächen

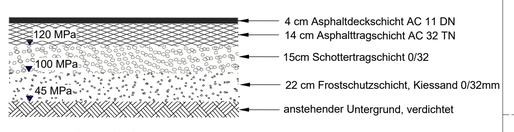

gem. ZTV Wegebau (N3) und RSTO (BK 1,0) I Baugrund F2 I
Dicke des frostsicheren Oberbaus **55 cm**

DE 102
Rasenfugenplatte I Stellplatzflächen

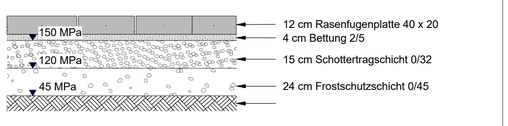

gem. ZTV Wegebau (N2) und RSTO (BK 0,3) I Baugrund F2 I
Dicke des frostsicheren Oberbaus **55 cm**

LEGENDE Freianlagen

Bearbeitungsgrenze
540.59 Höhen Planung

Beläge
- Aphalt
- Grünfugenplatte
- Bänderunsteine
- Einfassung Hochbord
- Granit Bestand

Sonstiges
- Schleppkurven Feuerwehr
- Feuerwehr Aufstellfläche
- Schrankenanlage Bestand
- Gebäude Bestand
- Maschendrahtzaun neu

Pflanzflächen
- Gehölze Bestand
- Bäume zur Fällung
- Bäume Planung
- Pflanzflächen Bestand

Sparten Bestand
- Gas
- Kanal
- Löschwasser
- Strom
- Telekom, Kabel
- Wasser
- Fernheizung
- Fernwärme

ELT Planung
- Bega 84581K3
- Leerrohr DN70
- Leerrohr DN160
- Verzinkter Stahlblechkanal
- Verteiler
- Elektrischer Anschluss

Entwässerung Bestand
- Einlauf rund
- Einlauf eckig
- Kanaldeckel

Aussenanlagen

Bauvorhaben	München Klinik - Klinikum Neuperlach Sanierung der Außenanlagen
Ort des Vorhabens	Oskar-Maria-Graf-Ring 51, 81737 München
Bauherr	München Klinik Oskar-Maria-Graf-Ring 51, 81737 München
Landschaftsarchitekt	

Lageplan 1:2000

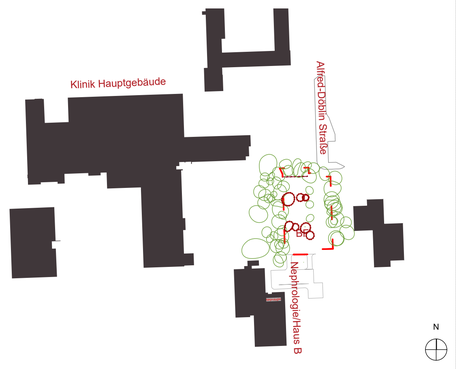

Planungsphase	Ausführungsplanung	Maßstab:	100
Planinhalt	Verkehrsflächen und Freianlagen Parkplatz		
Plannummer	01		+/-0.00

Index	Planformat	Datum
1	DIN A0	10.09.2026
Gezeichnet	Dateiname	Plannummer
	MKN_LP8_Parkplatz_260910.vwx	