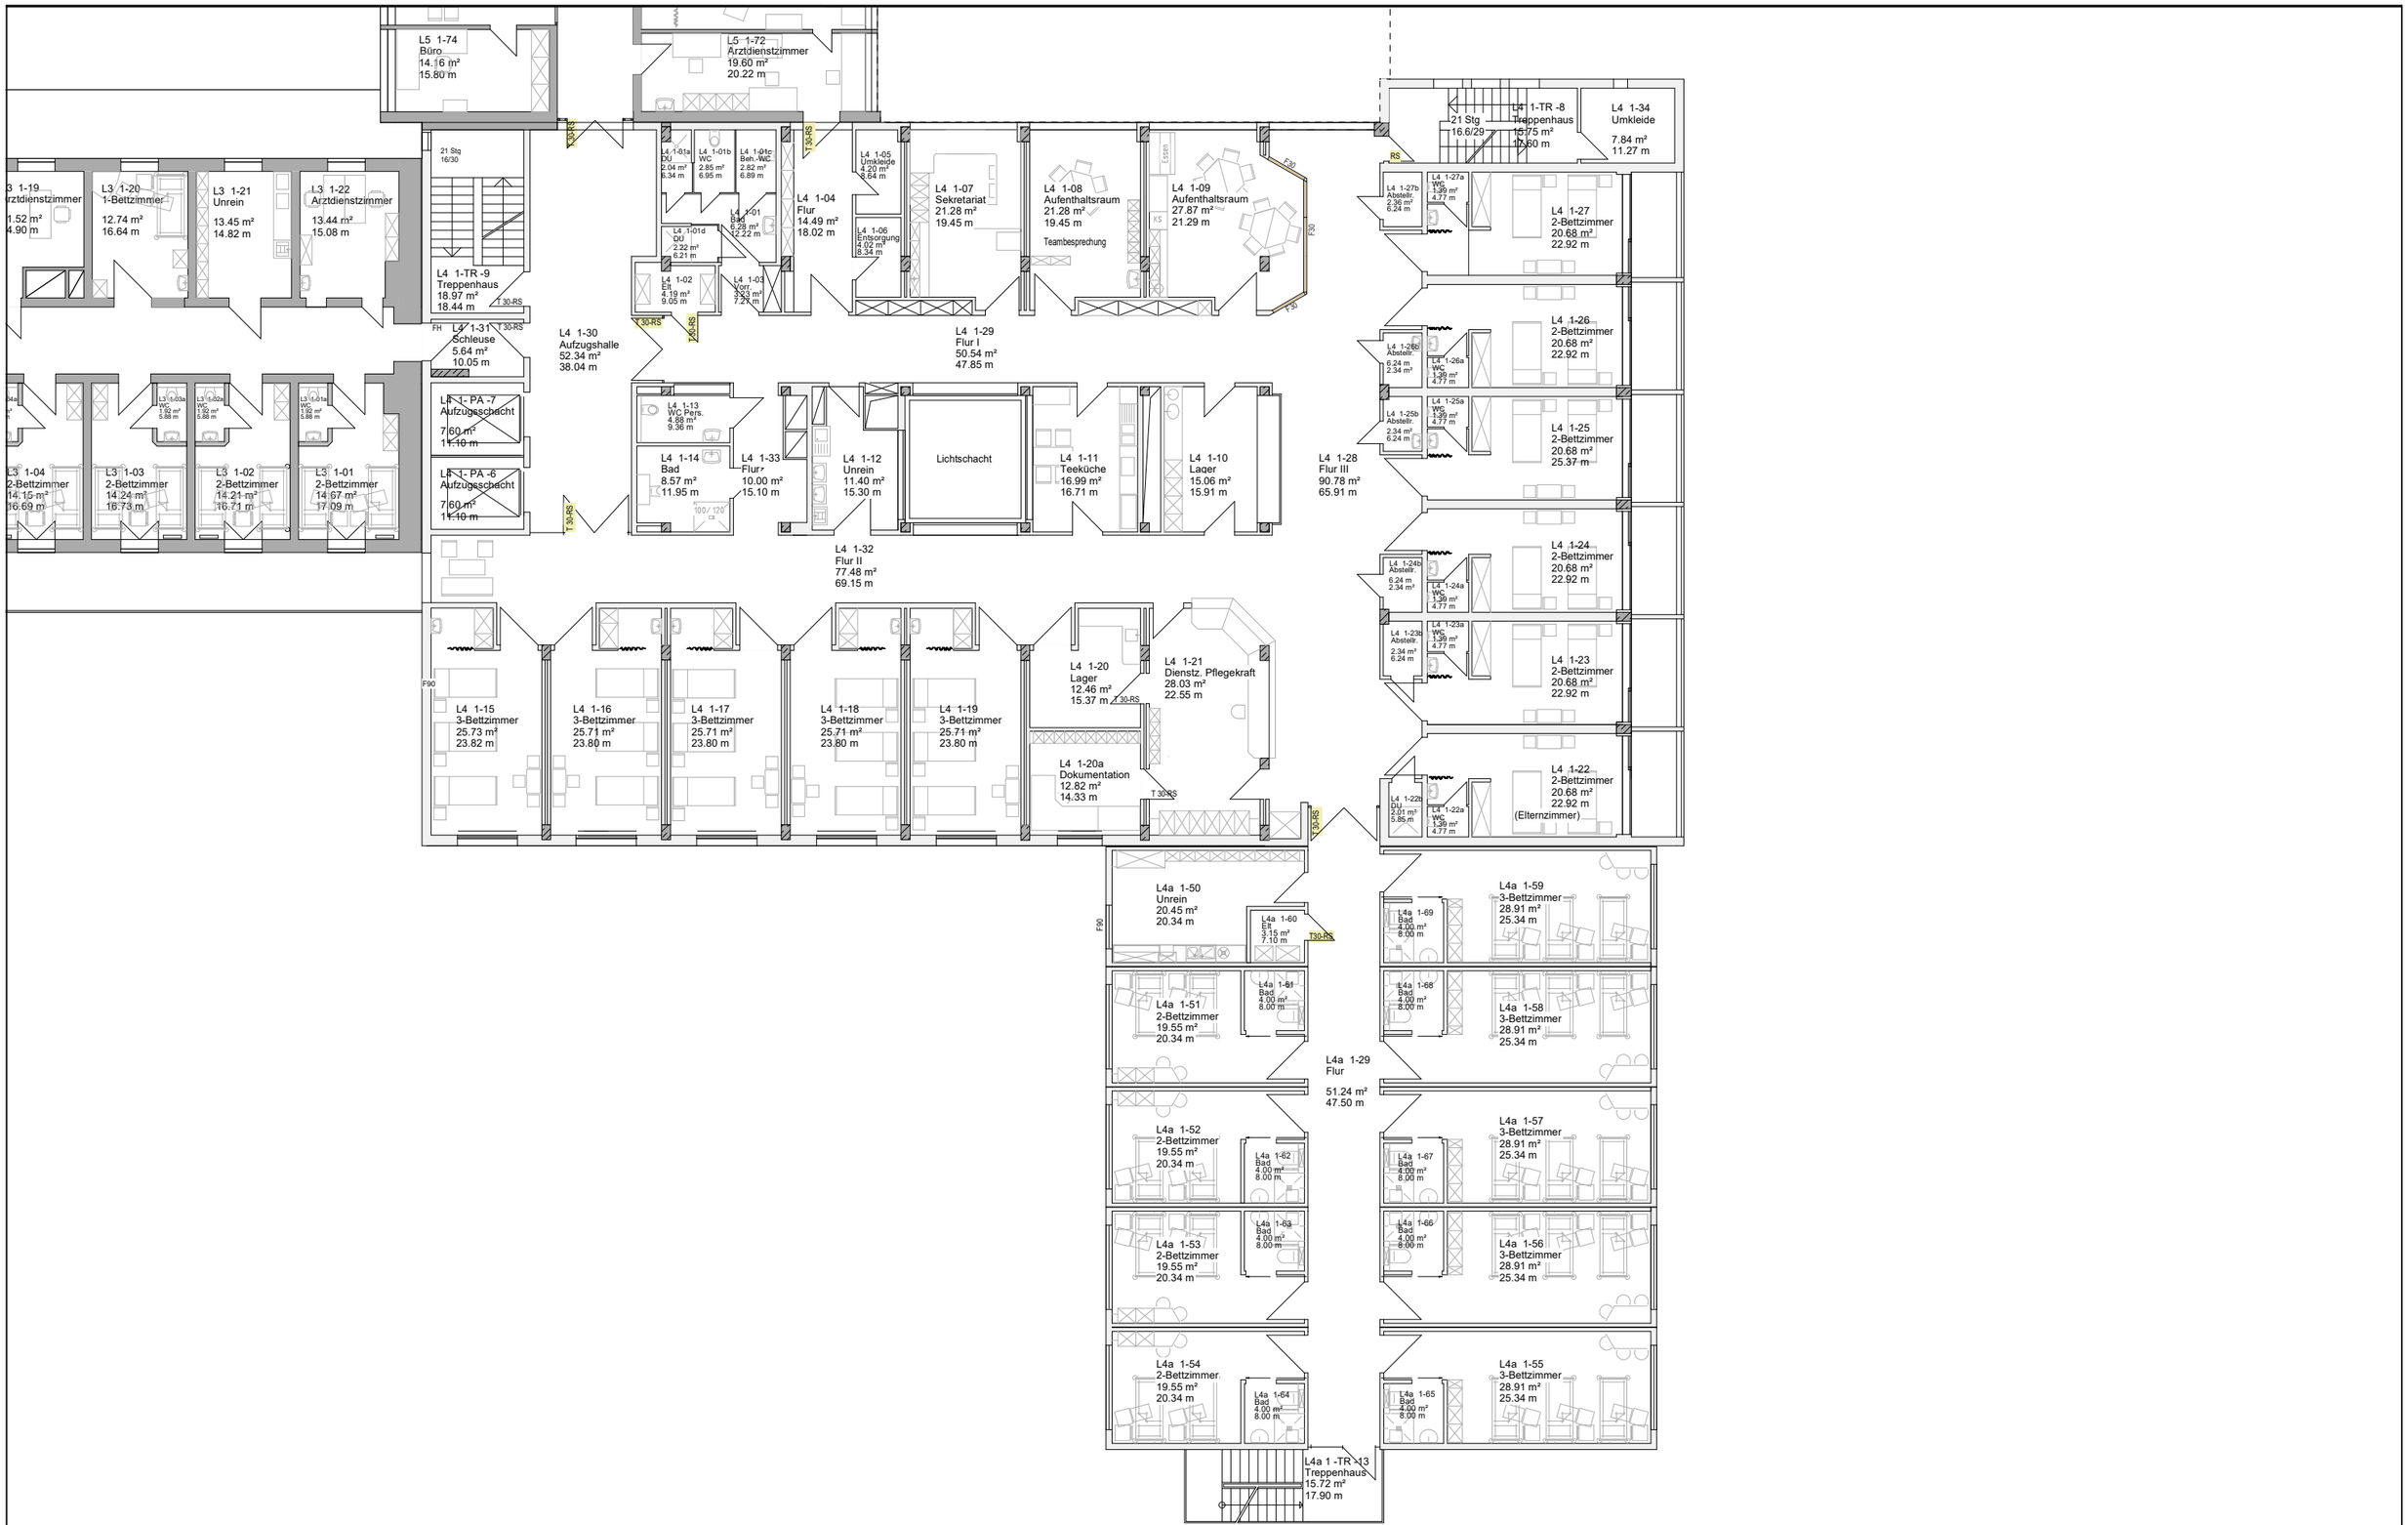
L5 1-74
Büro
14.16 m²
15.80 m
L5 1-72
Arztdienstzimmer
19.60 m²
20.22 m
L4 1-TR -8
Treppenhaus
15.75 m²
17.60 m
L4 1-34
Umkleide
7.84 m²
11.27 m
21 Stg
16.6/29
21 Stg
16/30
L4 1-TR -9
Treppenhaus
18.97 m²
18.44 m
L4 1-01a
DU
2.04 m²
6.34 m
L4 1-01b
WC
2.85 m²
6.95 m
L4 1-01c
Beh.-WC
2.82 m²
6.89 m
L4 1-01
Bad
6.28 m²
9.22 m
L4 1-01d
DU
2.22 m²
6.21 m
L4 1-02
Elt
4.19 m²
9.05 m
L4 1-03
Vorr.
3.33 m²
7.21 m
L4 1-04
Flur
14.49 m²
18.02 m
L4 1-05
Umkleide
4.20 m²
8.64 m
L4 1-06
Entsorgung
4.02 m²
8.34 m
L4 1-07
Sekretariat
21.28 m²
19.45 m
L4 1-08
Aufenthaltsraum
21.28 m²
19.45 m
Teambesprechung
L4 1-09
Aufenthaltsraum
27.87 m²
21.29 m
L4 1-27b
Abstellr.
2.36 m²
6.24 m
L4 1-27a
WC
1.39 m²
4.77 m
L4 1-27
2-Bettzimmer
20.68 m²
22.92 m
L4 1-26b
Abstellr.
6.24 m
2.34 m²
L4 1-26a
WC
1.39 m²
4.77 m
L4 1-26
2-Bettzimmer
20.68 m²
22.92 m
L4 1-25b
Abstellr.
2.34 m²
6.24 m
L4 1-25a
WC
1.39 m²
4.77 m
L4 1-25
2-Bettzimmer
20.68 m²
25.37 m
L4 1-24b
Abstellr.
6.24 m
2.34 m²
L4 1-24a
WC
1.39 m²
4.77 m
L4 1-24
2-Bettzimmer
20.68 m²
22.92 m
L4 1-23b
Abstellr.
2.34 m²
6.24 m
L4 1-23a
WC
1.39 m²
4.77 m
L4 1-23
2-Bettzimmer
20.68 m²
22.92 m
L4 1-22b
DU
2.01 m²
5.85 m
L4 1-22a
WC
1.39 m²
4.77 m
L4 1-22
2-Bettzimmer
20.68 m²
22.92 m
(Elternzimmer)
L4 1-28
Flur III
90.78 m²
65.91 m
L4 1-30
Aufzugshalle
52.34 m²
38.04 m
L4 1-31
Schleuse
5.64 m²
10.05 m
L4 1- PA -7
Aufzugsschacht
7.60 m²
11.10 m
L4 1- PA -6
Aufzugsschacht
7.60 m²
11.10 m
L4 1-29
Flur I
50.54 m²
47.85 m
L4 1-13
WC Pers.
4.88 m²
9.36 m
L4 1-14
Bad
8.57 m²
11.95 m
L4 1-33
Flur
10.00 m²
15.10 m
L4 1-12
Unrein
11.40 m²
15.30 m
Lichtschacht
L4 1-11
Teeküche
16.99 m²
16.71 m
L4 1-10
Lager
15.06 m²
15.91 m
L4 1-32
Flur II
77.48 m²
69.15 m
L4 1-15
3-Bettzimmer
25.73 m²
23.82 m
L4 1-16
3-Bettzimmer
25.71 m²
23.80 m
L4 1-17
3-Bettzimmer
25.71 m²
23.80 m
L4 1-18
3-Bettzimmer
25.71 m²
23.80 m
L4 1-19
3-Bettzimmer
25.71 m²
23.80 m
L4 1-20
Lager
12.46 m²
15.37 m
L4 1-21
Dienstz. Pflegekraft
28.03 m²
22.55 m
L4 1-20a
Dokumentation
12.82 m²
14.33 m
L3 1-19
Arztdienstzimmer
1.52 m²
4.90 m
L3 1-20
1-Bettzimmer
12.74 m²
16.64 m
L3 1-21
Unrein
13.45 m²
14.82 m
L3 1-22
Arztdienstzimmer
13.44 m²
15.08 m
L3 1-04
2-Bettzimmer
14.15 m²
16.69 m
L3 1-03
2-Bettzimmer
14.24 m²
16.73 m
L3 1-02
2-Bettzimmer
14.21 m²
16.71 m
L3 1-01
2-Bettzimmer
14.67 m²
17.09 m
L4a 1-50
Unrein
20.45 m²
20.34 m
L4a 1-60
Elt
3.15 m²
7.10 m
L4a 1-61
Bad
4.00 m²
8.00 m
L4a 1-51
2-Bettzimmer
19.55 m²
20.34 m
L4a 1-52
2-Bettzimmer
19.55 m²
20.34 m
L4a 1-62
Bad
4.00 m²
8.00 m
L4a 1-53
2-Bettzimmer
19.55 m²
20.34 m
L4a 1-63
Bad
4.00 m²
8.00 m
L4a 1-54
2-Bettzimmer
19.55 m²
20.34 m
L4a 1-64
Bad
4.00 m²
8.00 m
L4a 1-29
Flur
51.24 m²
47.50 m
L4a 1-69
Bad
4.00 m²
8.00 m
L4a 1-59
3-Bettzimmer
28.91 m²
25.34 m
L4a 1-68
Bad
4.00 m²
8.00 m
L4a 1-58
3-Bettzimmer
28.91 m²
25.34 m
L4a 1-67
Bad
4.00 m²
8.00 m
L4a 1-57
3-Bettzimmer
28.91 m²
25.34 m
L4a 1-66
Bad
4.00 m²
8.00 m
L4a 1-56
3-Bettzimmer
28.91 m²
25.34 m
L4a 1-65
Bad
4.00 m²
8.00 m
L4a 1-55
3-Bettzimmer
28.91 m²
25.34 m
L4a 1 -TR -13
Treppenhaus
15.72 m²
17.90 m
T30-RS
F90
F30
RS