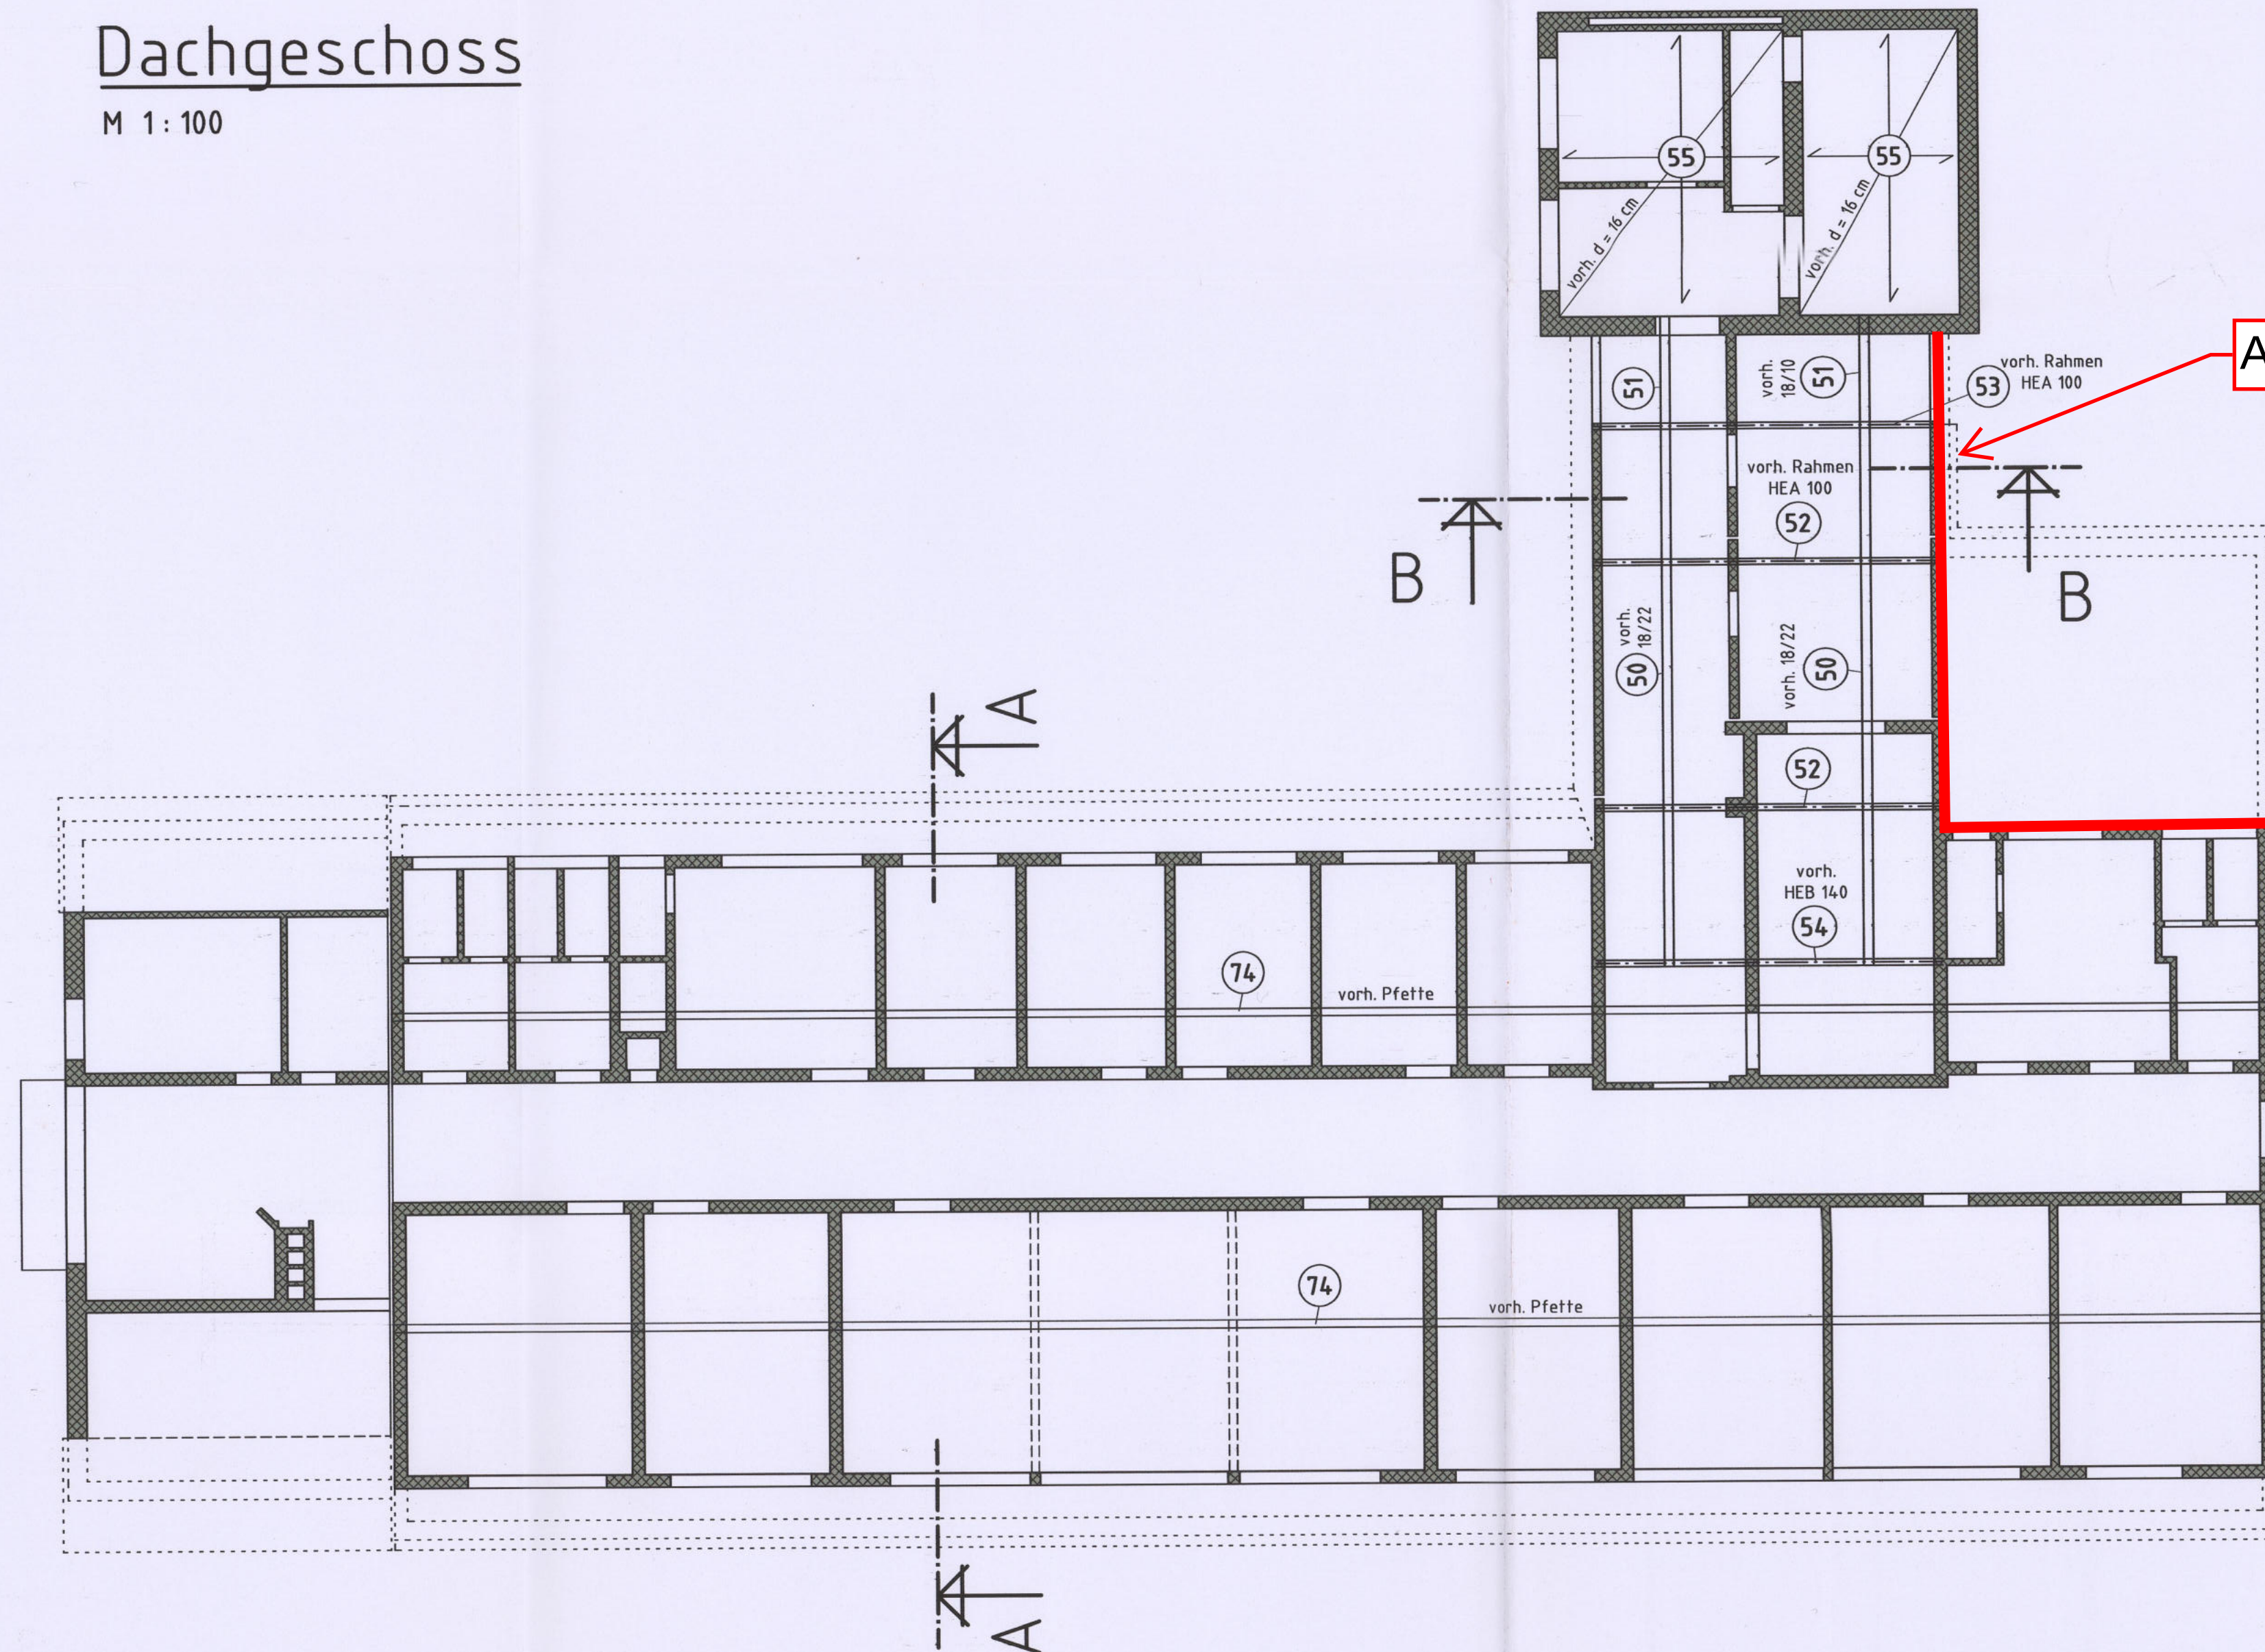


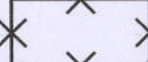
Dachgeschoss

M 1 : 100



Abbruchgrenze

Legende

-  Bestand
-  Stahlbeton, neu
-  Mauerwerk, neu
-  Abbruch
-  LW: Leichtwand

Alle Maße sind an Ort und Stelle zu prüfen !

Index	Datum	Änderungsvermerk	Name

IN BAUTECHNISCHER HINSICHT GEBÜRET:
 Standsicherheit ☒ Konstruktiver Brandschutz ☒
 Schallschutz ☐ Wärmeschutz ☐
 Siehe: ... Prüfungsbericht Nr. 338/04
 vom 04.11.2004
 Dipl.-Ing. Udo Engels
 Prüfingenieur für Baustatik
 staatlich anerk. SV für Prüfung
 Standsicherheit · Brandschutz
 Lemper Str. 20 · 32756 Detmold
 Tel. 052 31 / 30 99-0 · Fax 30 99 20

Ingenieurbüro DIPL.-ING. M. Peuser

Tragwerksplanung · Statik · Bauphysik · Sicherheit

Auf dem Berge 12 · 33813 Oerlinghausen
 Fon 05202 / 99 42 02 · Fax 99 42 03 · Mobil 0160 / 97 22 69 19
 www.ing-peuser.de · mail@ing-peuser.de

Bauvorhaben
 Umbau und Nutzungsänderung des Klinikum Lippe zum Gesundheitszentrum
 Bauort: Heldmanstraße, Bad Salzufen / Schötmar
 Bauherr: Klinikum Lippe GmbH, Röntgenstraße 18, 32756 Detmold

Zeichnungsinhalt
 Positions- und Übersichtsplan
 Dachgeschoss

Maßstab	gezeichnet Kleemann / Nolte	Oerlinghausen, den 19.07.2004	Projekt-Nr. 2004 / 24
1 : 100	Blattgröße [cm] 97,0 x 40,0	<i>M. Peuser</i>	Blatt-Nr. 1

M 1:100

Anbau eines Verbindungstraktes mit
Aufzug aus dem Jahre 1988

Abbruchgrenze

Legende

- | | |
|---|-----------------|
|  | Bestand |
|  | Stahlbeton, neu |
|  | Mauerwerk, neu |
|  | Abbruch |
|  | LW: Leichtwand |

Alle Maße sind an
Ort und Stelle
zu prüfen !

[illegible]

IN BAUTECHNISCHER HINSICHT GEPRÜFT:

Standardsicherheit	☒	Konstruktiver Brandschutz	☐
Schallschutz	☐	Wärmeschutz	☐

Siehe unten: 1. Prüfungsbericht Nr. 388104 vom 04. April 2004

Dipl.-Ing. Udo Engels
Prüfingenieur für Baustatik
Städtisch anerkt./SV für Prüfung
Sondersicherheit - Brandschutz
Lemgoer Str. 20 - 32756 Detmold
Tel. 0 52 31 / 3 99 99-0 - Fax 30 99 20

Tragwerksplanung • Statik • Bauphysik • Sicherheit

Auf dem Berge 12 · 33813 Oerlinghausen
 Fon 05202 / 99 42 02 · Fax 99 42 03 · Mobil 0160 / 97 22 69 19
 www.ing-peuser.de · mail@ing-peuser.de

Bauvorhaben
Umbau und Nutzungsänderung des Klinikum Lippe zum Gesundheitszentrum
Bauort: Heldmanstraße, Bad Salzuflen / Schötmar
Bauherr: Klinikum Lippe GmbH, Röntgenstraße 18, 32756 Detmold

Zeichnungsinhalt

Maßstab 1:100	gezeichnet Kleemann / Nolte	Öertlinghausen, den 19.07.2004 	Projekt-Nr. 2004 / 24
	Blattgröße [cm] 97,0 x 59,4		Blatt-Nr. 5

Anbau Nord-West-Seite
aus dem Jahre 1986

Hauptgebäude aus dem
Jahre 1954

Anbau OP-Trakt aus
dem Jahre 1982

M 1:100



	Bestand
	Stahlbeton, neu
	Mauerwerk, neu
	Abbruch
	LW: Leichtwand

[illegible]

IN BAUTECHNISCHER HINSICHT GEDRUCKT:

Standortsicherheit	☒	Konstruktiver Brandschutz	☒
Schallschutz	☐	Wärmeschutz	☐

Siehe 1. Prüfungsbereich Nr. 388/04
vom 06. März 2004

Dipl.-Ing. Udo Engels
Prüfingenieur für Baustatik
Städtisch anerkt. SV für Prüfung
Sandsicherheit · Brandschutz
Lerngoer Str. 20 · 32756 Detmold
Tel. 0 52 31 / 30 99-0 · Fax 30 99 20

Tragwerksplanung • Statik • Bauphysik • Sicherheit

Auf dem Berge 12 · 33813 Oerlinghausen
Fon 05202 / 99 42 02 · Fax 99 42 03 · Mobil 0160 / 97 22 69 19
www.ing-peuser.de · mail@ing-peuser.de

Bauvorhaben
Umbau und Nutzungsänderung des Klinikum Lippe zum Gesundheitszentrum
Bauort: Heldmanstraße, Bad Salzuflen / Schötmar
Bauherr: Klinikum Lippe GmbH, Röntgenstraße 18, 32756 Detmold

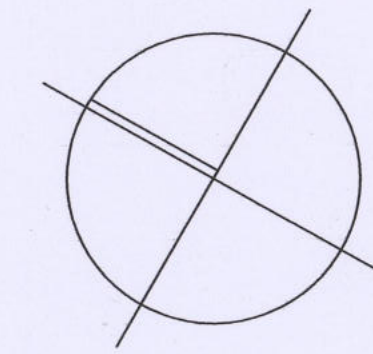
Zeichnungsinhalt

Positions- und Übersichtsplan

1. OG

Maßstab 1:100	gezeichnet Kleemann / Nolte	Oerlinghausen, den 19.07.2004 	Projekt-Nr. 2004 / 24
	Blattgröße [cm] 97,0 x 59,4		Blatt-Nr. 4

M 1 : 100



	Bestand
	Stahlbeton, neu
	Mauerwerk, neu
	Abbruch
	LW: Leichtwand

Alle Maße sind an
Ort und Stelle
zu prüfen !

[illegible]

IN BAUTECHNISCHER HINSICHT GEPRÜFT:

Standardsicherheit	☒	Konstruktiver Brandschutz	☐
Schallschutz	☐	Warmschutz	☒

Siehe 1 Prüfungsbericht Nr. 388/04
vom 04. August 2004

Dipl.-Ing. Udo Engels
Prüfingenieur für Baustatik
Staatlich anerk. SV für Prüfung
Sandsicherheit - Brandschutz
Lerngoer Str. 20 - 32756 Detmold
Tel. 0 52 31 / 30 99-0 - Fax 30 99 20

Tragwerksplanung · Statik · Bauphysik · Sicherheit

Auf dem Berge 12 · 33813 Oerlinghausen
Fon 05202 / 99 42 02 · Fax 99 42 03 · Mobil 0160 / 97 22 69 19
www.ing-peuser.de · mail@ing-peuser.de

Bauvorhaben
Umbau und Nutzungsänderung des Klinikum Lippe zum Gesundheitszentrum
Bauort: Heldmanstraße, Bad Salzufen / Schötmar
Bauherr: Klinikum Lippe GmbH, Röntgenstraße 18, 32756 Detmold

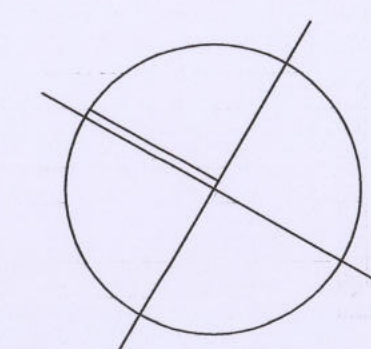
Zeichnungsinhalt

Positions- und Übersichtsplan

2. OG

Maßstab 1:100	gezeichnet Kleemann / Nolte	Oerlinghausen, den 19.07.2004 	Projekt-Nr. 2004 / 24
	Blattgröße [cm] 97,0 x 52,0		Blatt-Nr. 3

M 1 : 100



Abbruchgrenze

Nutzung durch den
Blutspendedienst Lippe

	Bestand
	Stahlbeton, neu
	Mauerwerk, neu
	Abbruch
	LW: Leichtwand

Alle Maße sind an
Ort und Stelle
zu prüfen !

IN BAUTECHNISCHER LEISTUNG GEPRÜFT:

Standsicherheit	☒	Konstruktiver Brandschutz	☐
Schallschutz	☐	Wärmeschutz	☐

Siehe: A. Prüfungsbericht Nr. 388/04
vom 04. August 2004

Udo Engels

 
Dipl.-Ing. Udo Engels
Prüfingenieur für Baustatik
Staatsb. anerk. SV für Prüfung
Standsicherheit - Brandschutz
Lengener Str. 20 - 32756 Detmold
Tel. 052 31 31 90 90-0 - Fax 30 99 20

Auf dem Berge 12 · 33813 Oerlinghausen
Fon 05202 / 99 42 02 · Fax 99 42 03 · Mobil 0160 / 97 22 69 19
www.ing-peuser.de · mail@ing-peuser.de

Bauvorhaben
Umbau und Nutzungsänderung des Klinikum Lippe zum Gesundheitszentrum
Bauort: Heldmanstraße, Bad Salzuflen / Schötmar
Bauherr: Klinikum Lippe GmbH, Röntgenstraße 18, 32756 Detmold

Zeichnungsinhalt

Positions- und Übersichtsplan
3. OG

Maßstab 1 : 100	gezeichnet Kleemann / Nolte	Oerlinghausen, den 19.07.2004 	Projekt-Nr. 2004 / 24
	Blattgröße [cm] 97,0 x 40,0		Blatt-Nr. 2

Kellergeschoss

M 1:100

Pos. 21: vorh. Sohlplatte, örtlich prüfen!
vgl. Statik Seite 88,
ggf. neuen Fundamentbalken mit
b x l / d = 120 x 2,50 / 50
(Pos. 22) vorsehen.

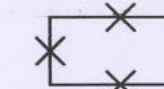
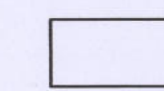
Neubau im Erdgeschoss

Erweiterung der Ambulanz
aus dem Jahre 1999

Abbruchgrenze

Anbau eines Verbindungstraktes mit
Aufzug aus dem Jahre 1988

Legende

-  Bestand
-  Stahlbeton, neu
-  Mauerwerk, neu
-  Abbruch
-  LW: Leichtwand

Alle Maße sind an
Ort und Stelle
zu prüfen !

Index	Datum	Änderungsvermerk	Name

IN BAUTECHNISCHER HINSICHT GEPRÜFT:
Standsicherheit ☒ Konstruktive Brandschutz ☒
Schallschutz ☒ Wärmeschutz ☒
Siehe: ... Prüfungsbericht Nr. 388/04
vom 04. März 2004

Dipl.-Ing. Udo Engels
Prüfingenieur für Baustatik
Staatlich anerk. SV für Prüfung
Standsicherheit - Brandschutz
Langerw. Str. 20 - 32756 Detmold
Tel. 0 52 31 / 30 99-0 - Fax 30 99 20

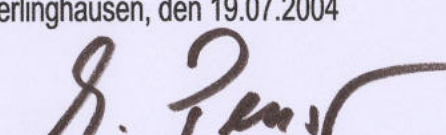
Ingenieurbüro DIPL.-ING. M. Peuser

Tragwerksplanung • Statik • Bauphysik • Sicherheit

Auf dem Berge 12 · 33813 Oerlinghausen
Fon 05202 / 99 42 02 · Fax 99 42 03 · Mobil 0160 / 97 22 69 19
www.ing-peuser.de · mail@ing-peuser.de

Bauherr:
Umbau und Nutzungsänderung des Klinikum Lippe zum Gesundheitszentrum
Bauort: Heldmanstraße, Bad Salzufen / Schötmar
Bauherr: Klinikum Lippe GmbH, Röntgenstraße 18, 32756 Detmold

Zeichnungsinhalt:
Positions- und Übersichtsplan
Kellergeschoss

Maßstab	gezeichnet	Oerlinghausen, den 19.07.2004	Projekt-Nr.
1:100	Kleemann / Nolte		2004 / 24
	Blattgröße [mm]		Blatt-Nr.
	97,0 x 59,4		6