


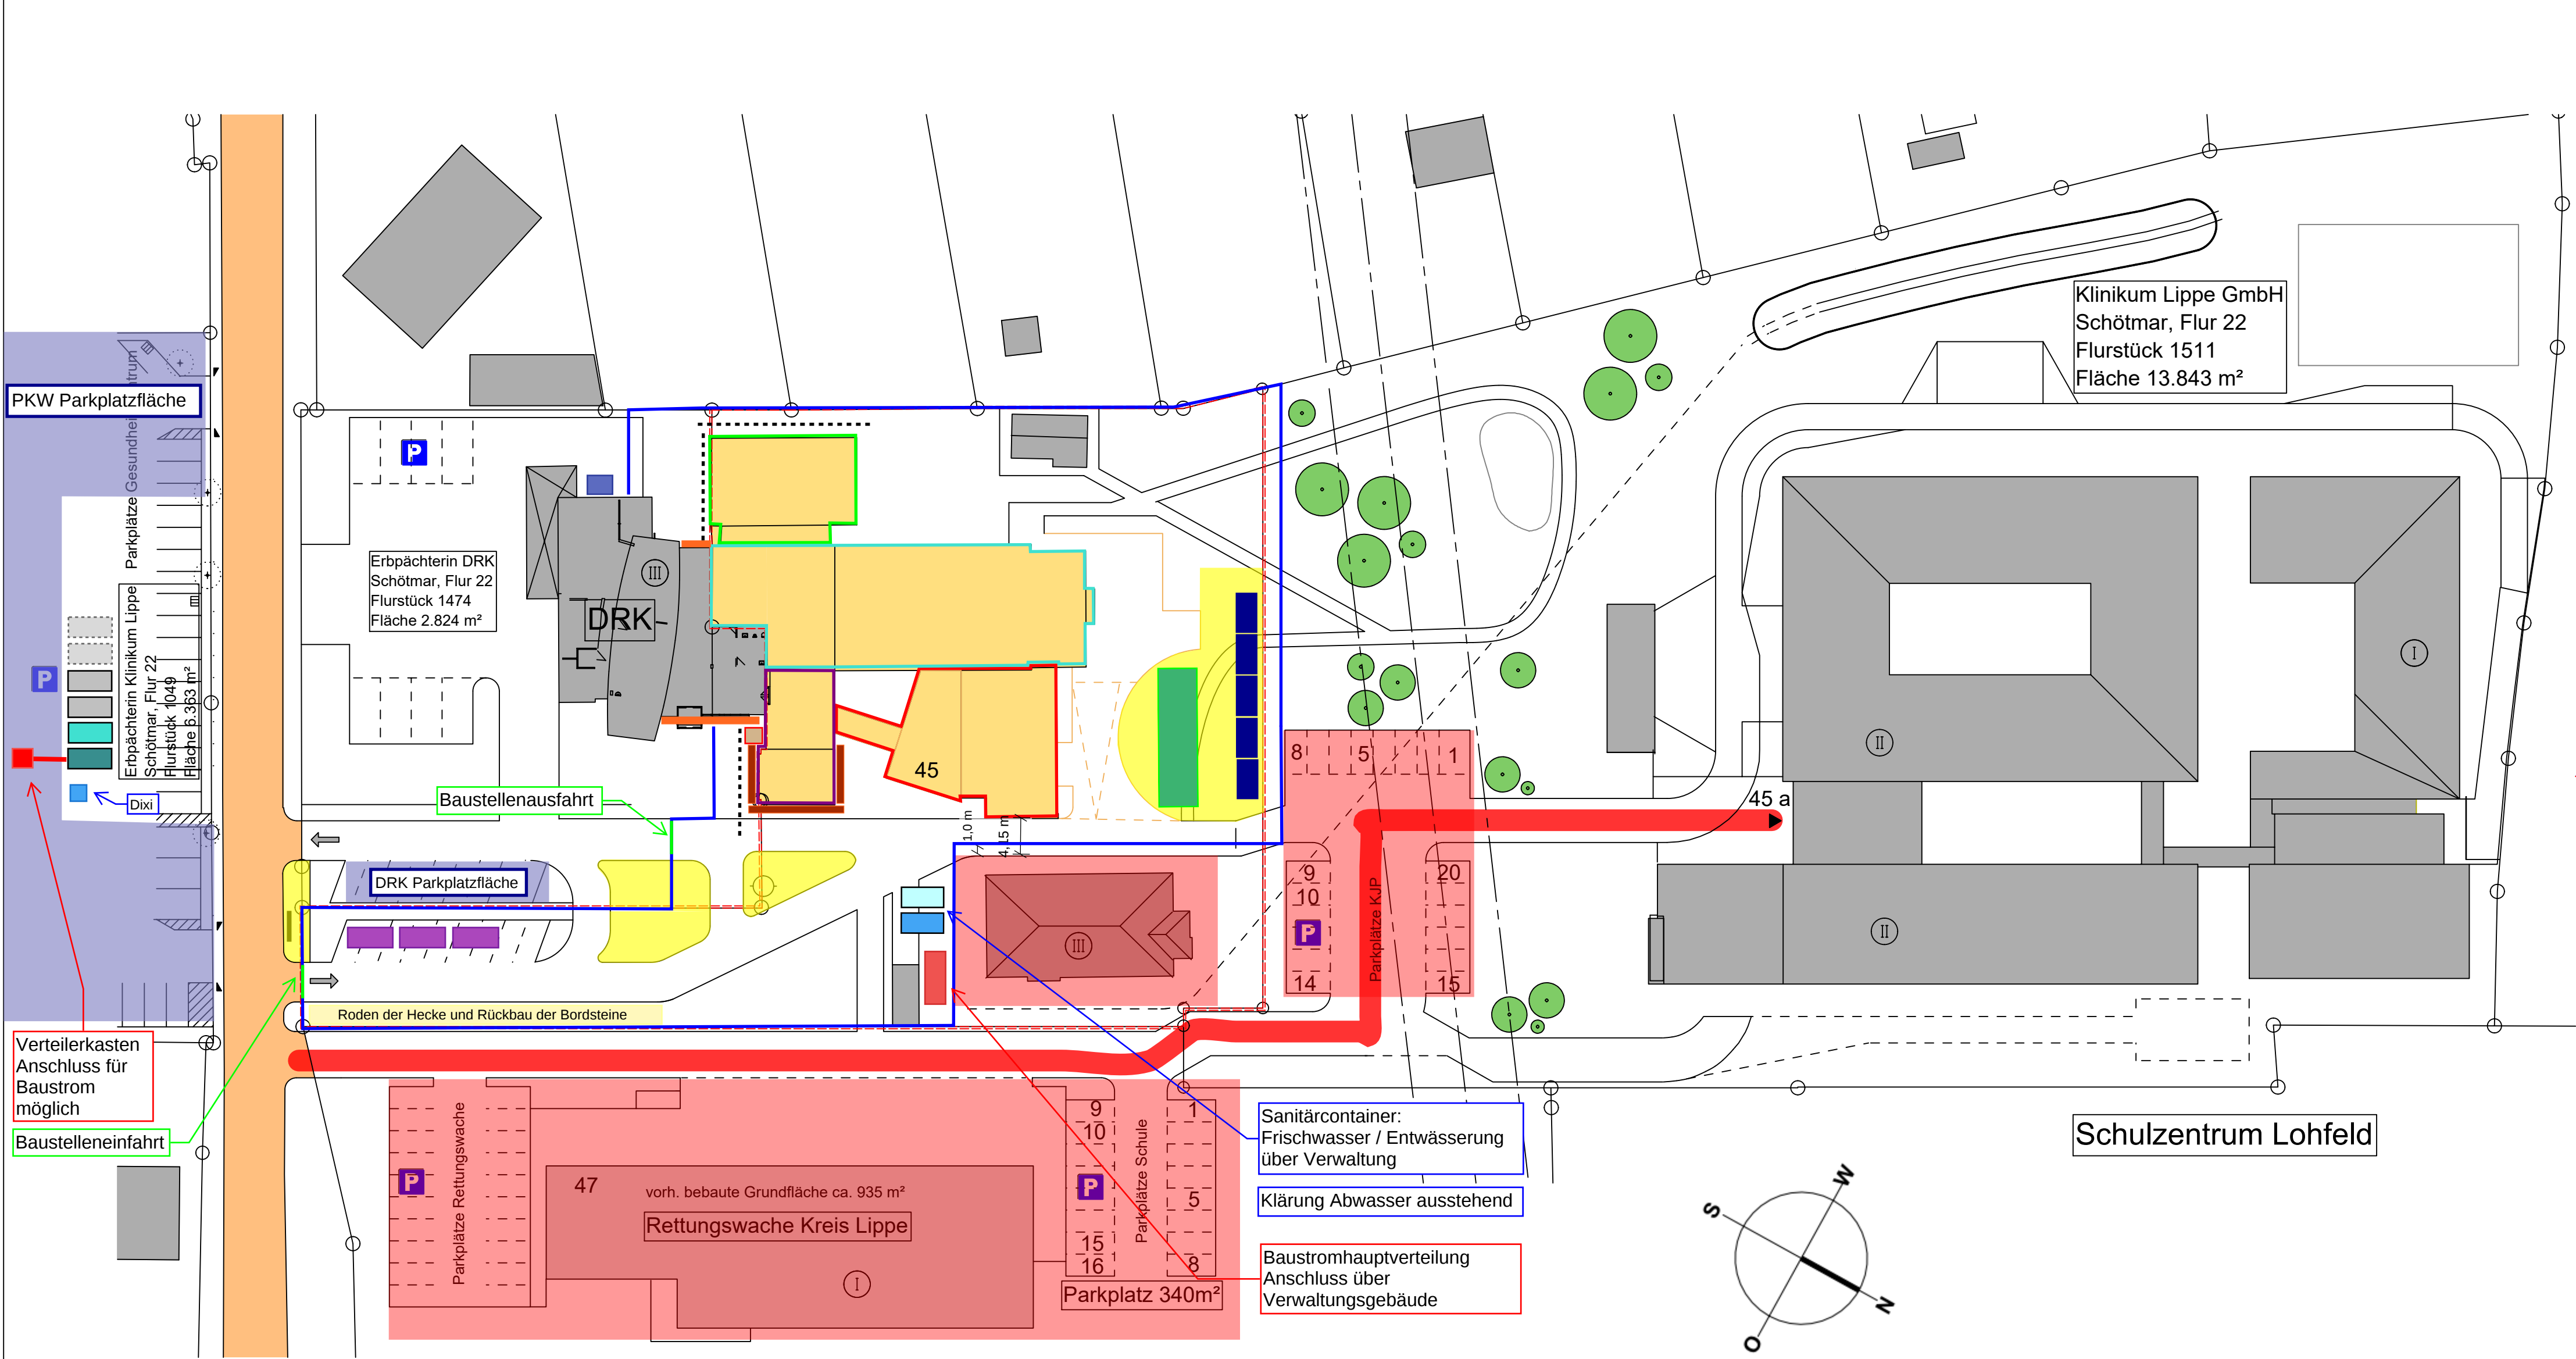

- ±0.00 = OKFF EG
- Legende
- Bestand
 - Abbruch
 - Grundstücksgrenze
 - Rückbau der Inseln/Fußweg inkl. Schotterschichteinbau
 - Freizuhaltende Fläche
 - Freizuhaltender Fahrweg
 - Abfallcontainer
 - Materialcontainer
 - Personalcontainer
 - Besprechungscontainer
 - Container für Bauleitung
 - Duschcontainer
 - Sanitärcontainer
 - PKW Parkfläche
 - Gerätestellfläche
 - Schutzgerüst für die Glasfassade
 - Arbeitsgerüst für Schadstoffsanierung
 - Lastenaufzug
 - 2. Rettungsweg (interim)
 - Abruchvorhang
 - Holzbauzaun
 - Rückbauabschnitt 1
 - Rückbauabschnitt 2
 - Rückbauabschnitt 3
 - Rückbauabschnitt 4
 - Bauschild

Datum	Index	
Alle Maße sind am Bau zu prüfen Unstimmigkeiten sofort dem Planverfasser mitteilen		
Datum	Index	Änderung
		Gezeichnet

Plannr. S006_AB001_a_BE-Plan00_LPH3		Index a	Status P
Dateibezeichnung für elektronische Übermittlung an die Bauaufsichtsbehörde (Kennnummer_textliche Beschreibung_Datum_Version)			
Projekt Rückbau KJP Heldmanstraße 45, 32108 Bad Salzuflen-Schötmar			
Bauherr Klinikum Lippe GmbH Röntgenstraße 18, 32756 Detmold			
Blattinhalt Baustelleneinrichtungsplan Baustelleneinrichtung Abbruch			
Gezeichnet sm	Erstelldatum 29.06.2026	Plotdatum 29.06.2026	Maßstab 1:500
Geprüft Geb			
Projekt-Nr. 2025371	Plan-Nr. S006_AB001_a_BE-Plan00_LPH3 a	Index	Status P
Legende Status V = Vorabzug P = Plan zur Prüfung F = Freigegeben			
Bei Zeichnungsvergrößerung / -verkleinerung zu beachten:			
0 1 2 3 4 5 6 7 8 9 10			