

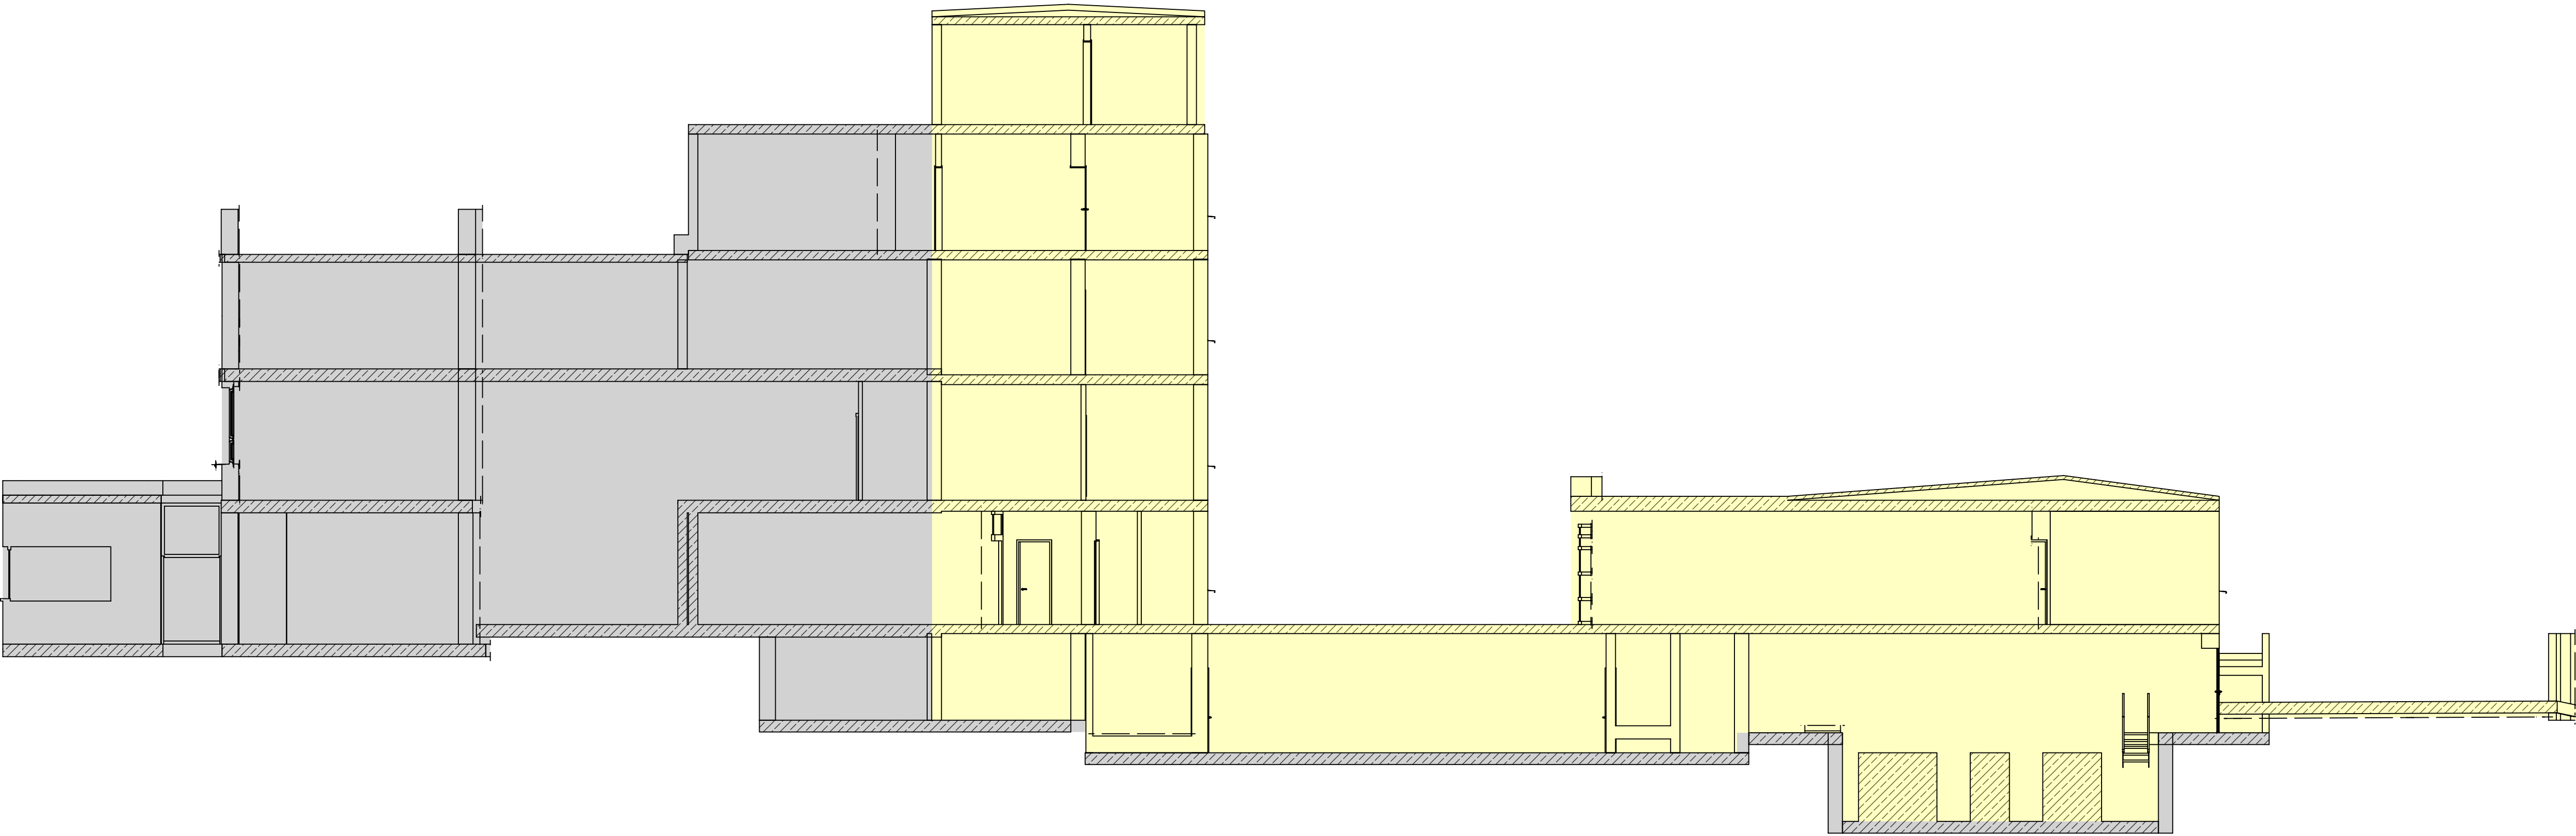


Schnitt 1-1

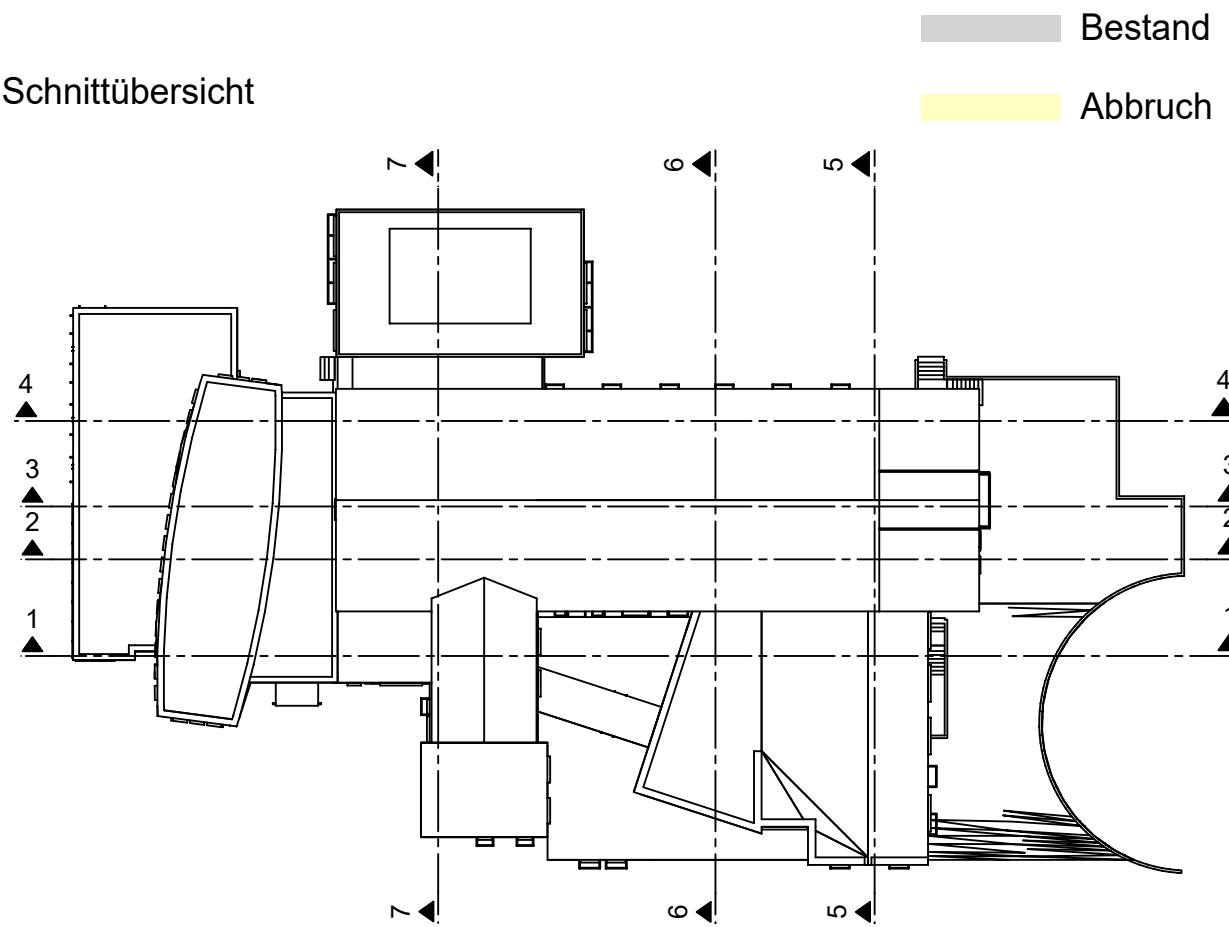

Schnitt 2-2

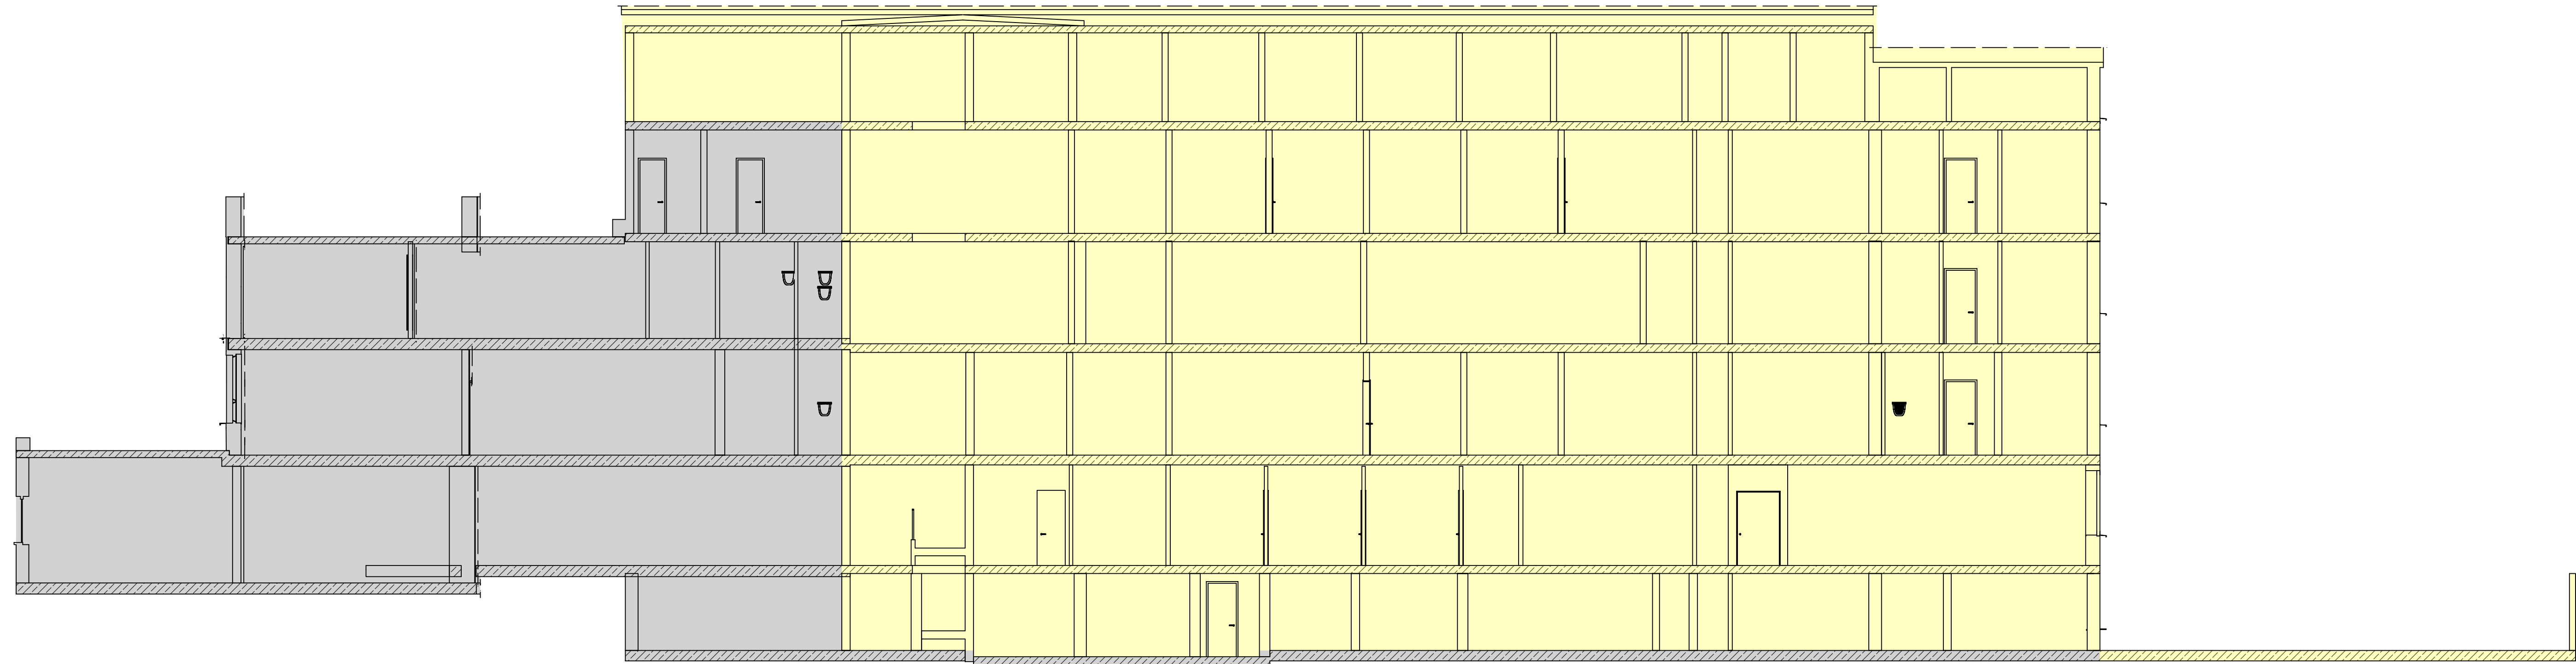

Schnitt 1-1+2-2		Schnitte01 a P	
Dateibezeichnung für elektronische Übermittlung an die Bauaufsichtsbehörde (Kennnummer_textliche Beschreibung_Datum_Version)			
		Projekt Rückbau KJP Heldmanstraße 45, 32108 Bad Salzuflen-Schötmar	
Datum 03.07.2026		Bauteil Klinikum Lippe GmbH Röntgenstraße 18, 32756 Detmold	
gezeichnet sm		Projekt-Nr. 2025 371	
Legende Status V = Vorabzug P = Plan zur Prüfung F = Freigegeben			
Bei Zeichnungsvergrößerung / -verkleinerung zu beachten: 0 1 2 3 4 5 6 7 8 9 10			
H/B = 594 / 1003 (0.60m²)		Allplan 2025	