



Schnitt 3-3

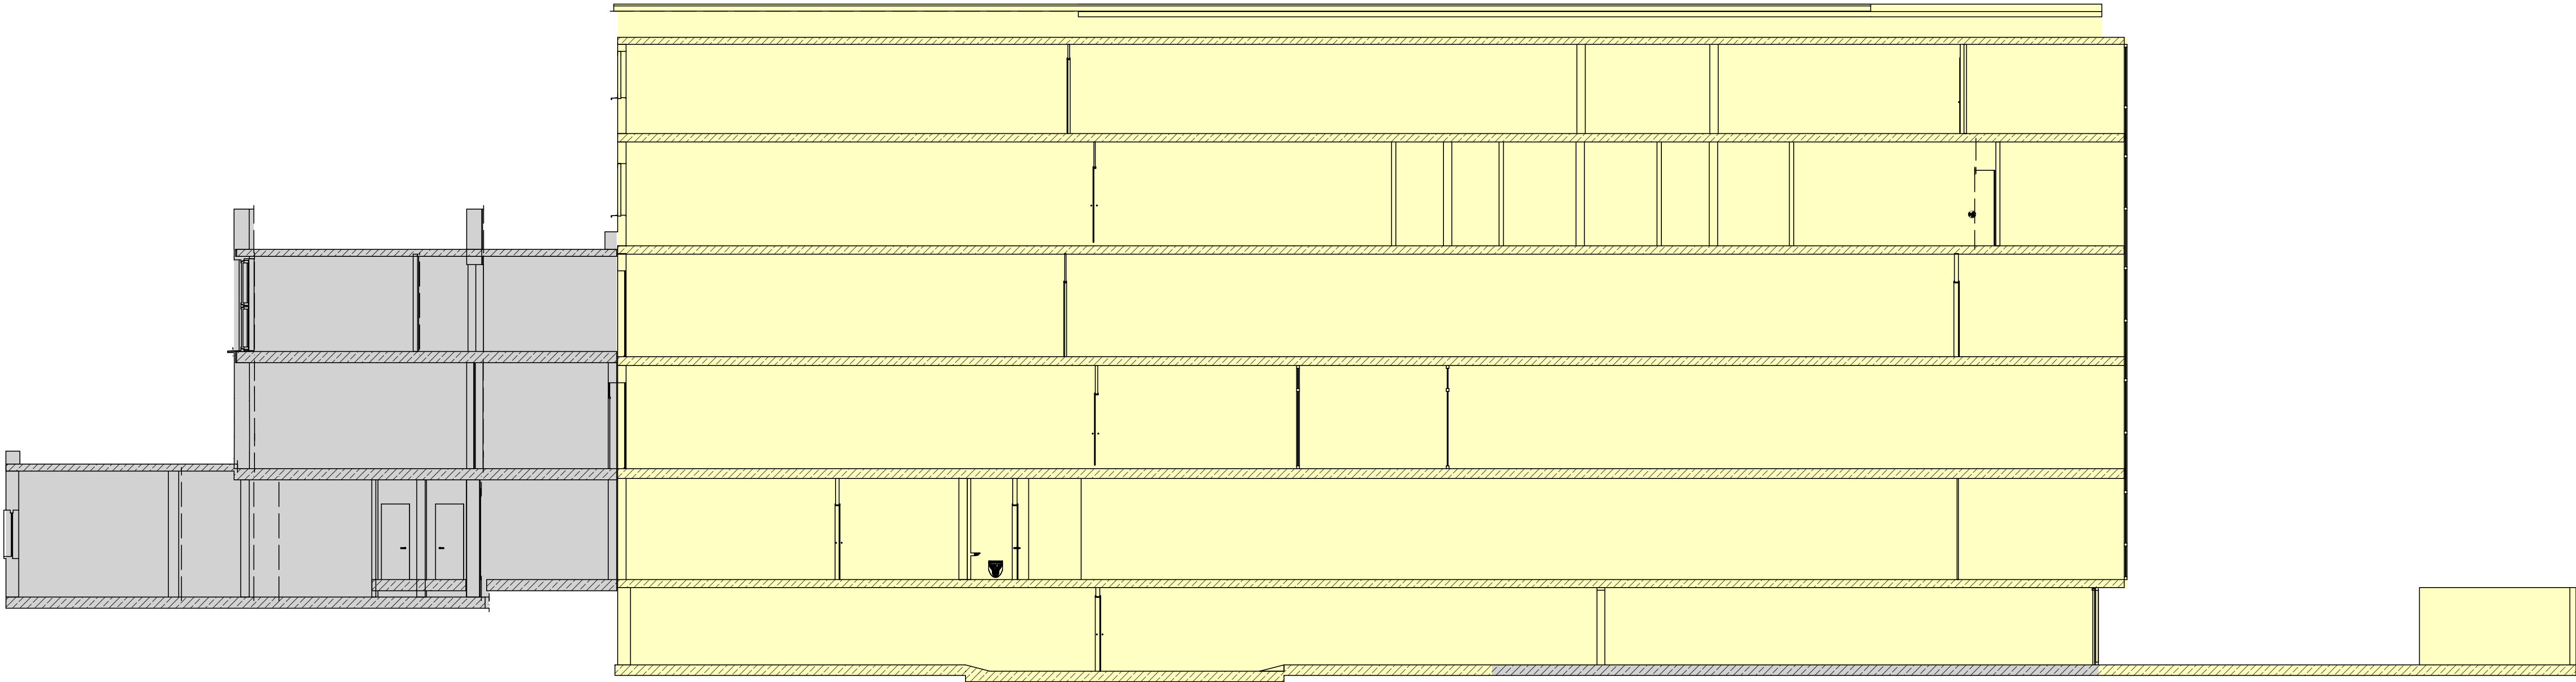

Schnitt 4-4

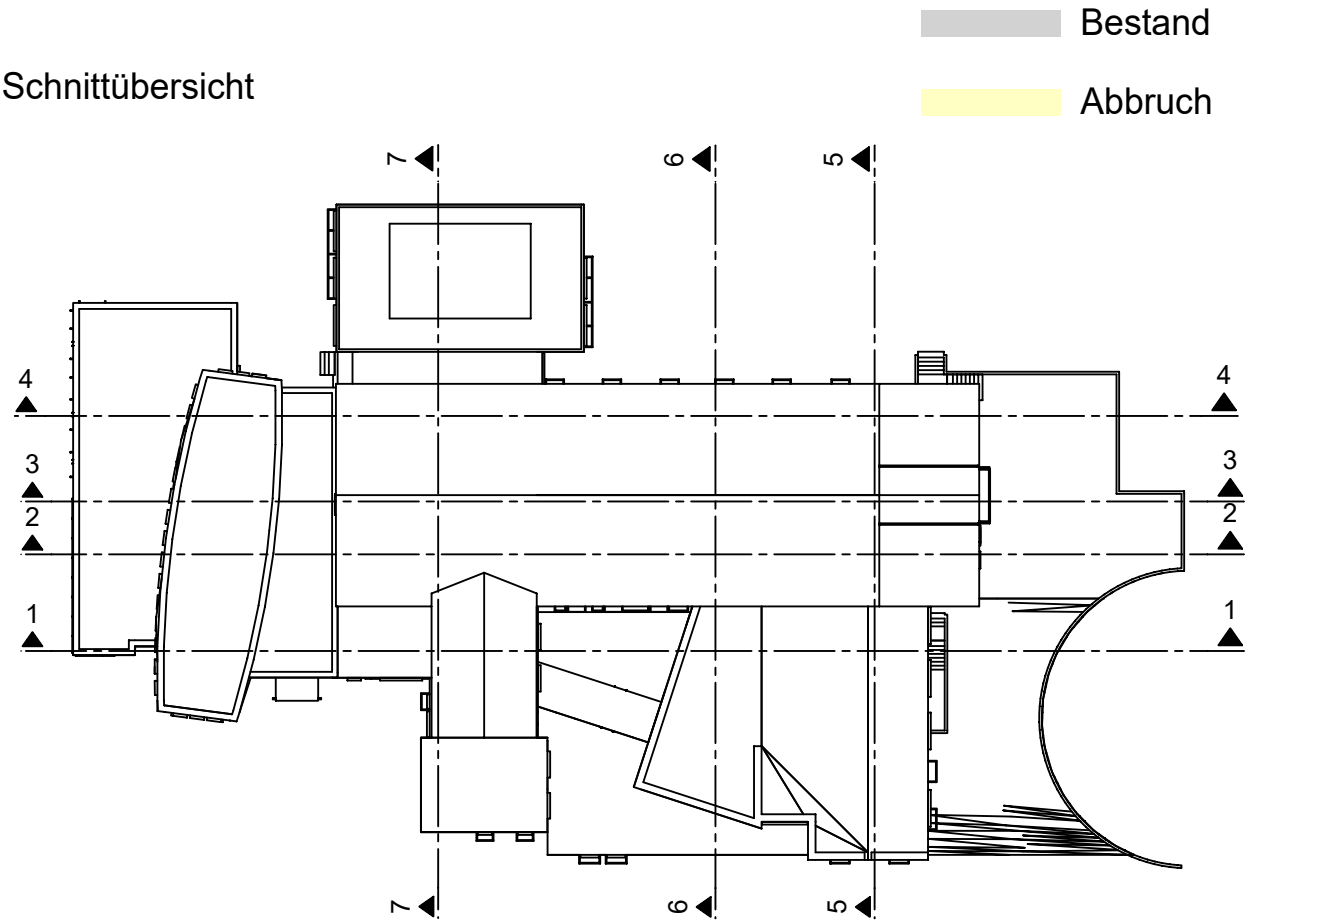

Schnitt 3-3+4-4

Dateibezeichnung für elektronische Übermittlung an die Bauaufsichtsbehörde (Kennnummer_textliche Beschreibung_Datum_Version)

m+p

martens + puller

ingenieurgesellschaft mbh

Datum

03.07.2026

gez.

sm

Projekt-Nr.

2025 371

Projekt

Rückbau KJP

Heldmanstraße 45, 32108 Bad Salzuflen-Schötmar

Bauherr

Klinikum Lippe GmbH

Röntgenstraße 18, 32756 Detmold

Legende Status

V = Vorabzug

P = Plan zur Prüfung

F = Freigegeben

Bei Zeichnungsvergrößerung /-verkleinerung zu beachten:

012345678910

H/B = 594 / 1003 (0.60m²)

Allplan 2025