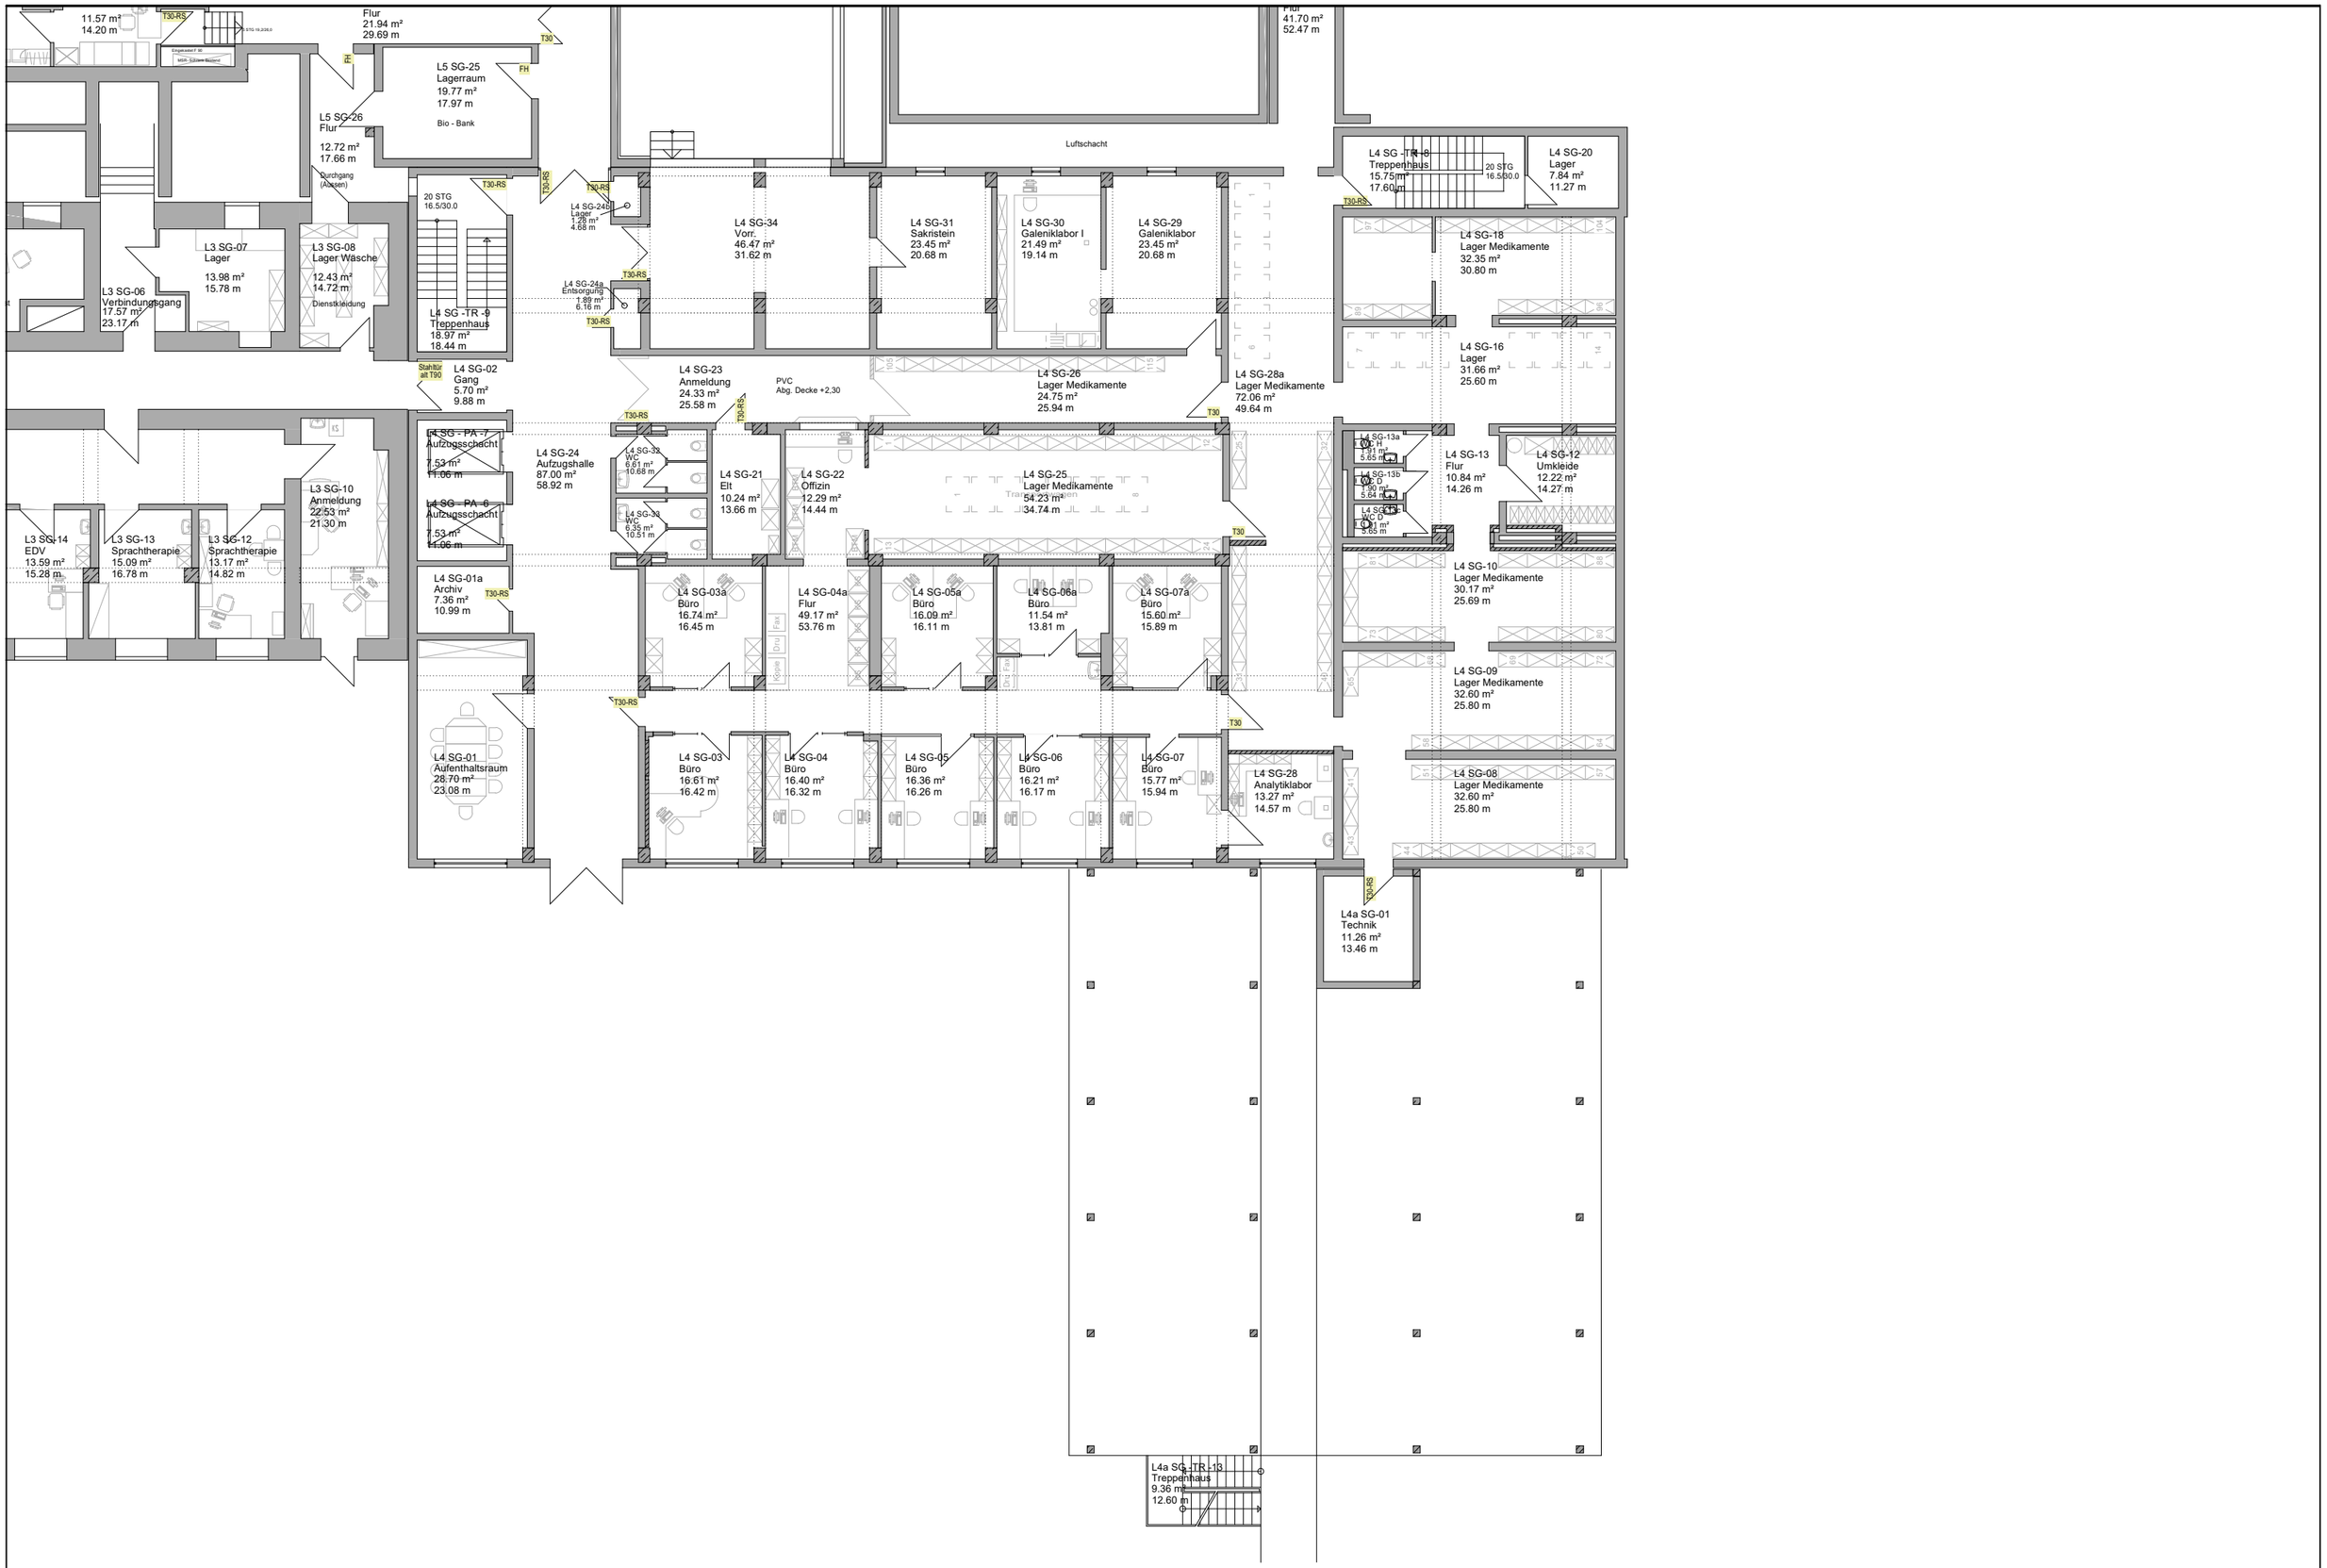
11.57 m²
14.20 m
T30-RS
Flur
21.94 m²
29.69 m
T30
FH
L5 SG-25
Lagerraum
19.77 m²
17.97 m
Bio - Bank
L5 SG-26
Flur
12.72 m²
17.66 m
Durchgang
(Absaug)
20 STG
16.5/30.0
T30-RS
L3 SG-07
Lager
13.98 m²
15.78 m
L3 SG-08
Lager Wäsche
12.43 m²
14.72 m
Dienstkleidung
L3 SG-06
Verbindungsgang
17.57 m²
23.17 m
L4 SG -TR -9
Treppenhaus
18.97 m²
18.44 m
Stahltür
alt T90
L4 SG-02
Gang
5.70 m²
9.88 m
L4 SG-24a
Entsorgung
1.89 m²
6.16 m
L4 SG-24b
Lager
1.28 m²
4.68 m
L4 SG-34
Vorr.
46.47 m²
31.62 m
L4 SG-31
Sakristein
23.45 m²
20.68 m
L4 SG-30
Galeniklabor I
21.49 m²
19.14 m
L4 SG-29
Galeniklabor
23.45 m²
20.68 m
Luftschacht
Flur
41.70 m²
52.47 m
L4 SG -TR -8
Treppenhaus
15.75 m²
17.60 m
20 STG
16.5/30.0
L4 SG-20
Lager
7.84 m²
11.27 m
L4 SG-18
Lager Medikamente
32.35 m²
30.80 m
L4 SG-16
Lager
31.66 m²
25.60 m
L4 SG-23
Anmeldung
24.33 m²
25.58 m
PVC
Abg. Decke +2,30
L4 SG-26
Lager Medikamente
24.75 m²
25.94 m
L4 SG-28a
Lager Medikamente
72.06 m²
49.64 m
T30
T30-RS
L4 SG - PA -7
Aufzugsschacht
7.53 m²
11.06 m
L4 SG-24
Aufzugshalle
87.00 m²
58.92 m
L4 SG - PA -6
Aufzugsschacht
7.53 m²
11.06 m
L4 SG-32
WC
6.61 m²
10.68 m
L4 SG-33
WC
6.35 m²
10.51 m
L4 SG-21
Elt
10.24 m²
13.66 m
L4 SG-22
Offizin
12.29 m²
14.44 m
L4 SG-25
Lager Medikamente
54.23 m²
34.74 m
L4 SG-13a
WC H
1.81 m²
5.65 m
L4 SG-13b
WC D
1.90 m²
5.64 m
L4 SG-13c
WC D
1.81 m²
5.65 m
L4 SG-13
Flur
10.84 m²
14.26 m
L4 SG-12
Umkleide
12.22 m²
14.27 m
L4 SG-10
Lager Medikamente
30.17 m²
25.69 m
L3 SG-10
Anmeldung
22.53 m²
21.30 m
L3 SG-14
EDV
13.59 m²
15.28 m
L3 SG-13
Sprachtherapie
15.09 m²
16.78 m
L3 SG-12
Sprachtherapie
13.17 m²
14.82 m
L4 SG-01a
Archiv
7.36 m²
10.99 m
L4 SG-03a
Büro
16.74 m²
16.45 m
L4 SG-04a
Flur
49.17 m²
53.76 m
L4 SG-05a
Büro
16.09 m²
16.11 m
L4 SG-06a
Büro
11.54 m²
13.81 m
L4 SG-07a
Büro
15.60 m²
15.89 m
L4 SG-09
Lager Medikamente
32.60 m²
25.80 m
L4 SG-01
Aufenthaltsraum
28.70 m²
23.08 m
L4 SG-03
Büro
16.61 m²
16.42 m
L4 SG-04
Büro
16.40 m²
16.32 m
L4 SG-05
Büro
16.36 m²
16.26 m
L4 SG-06
Büro
16.21 m²
16.17 m
L4 SG-07
Büro
15.77 m²
15.94 m
L4 SG-28
Analytiklabor
13.27 m²
14.57 m
L4 SG-08
Lager Medikamente
32.60 m²
25.80 m
L4a SG-01
Technik
11.26 m²
13.46 m
L4a SG -TR -13
Treppenhaus
9.36 m²
12.60 m