



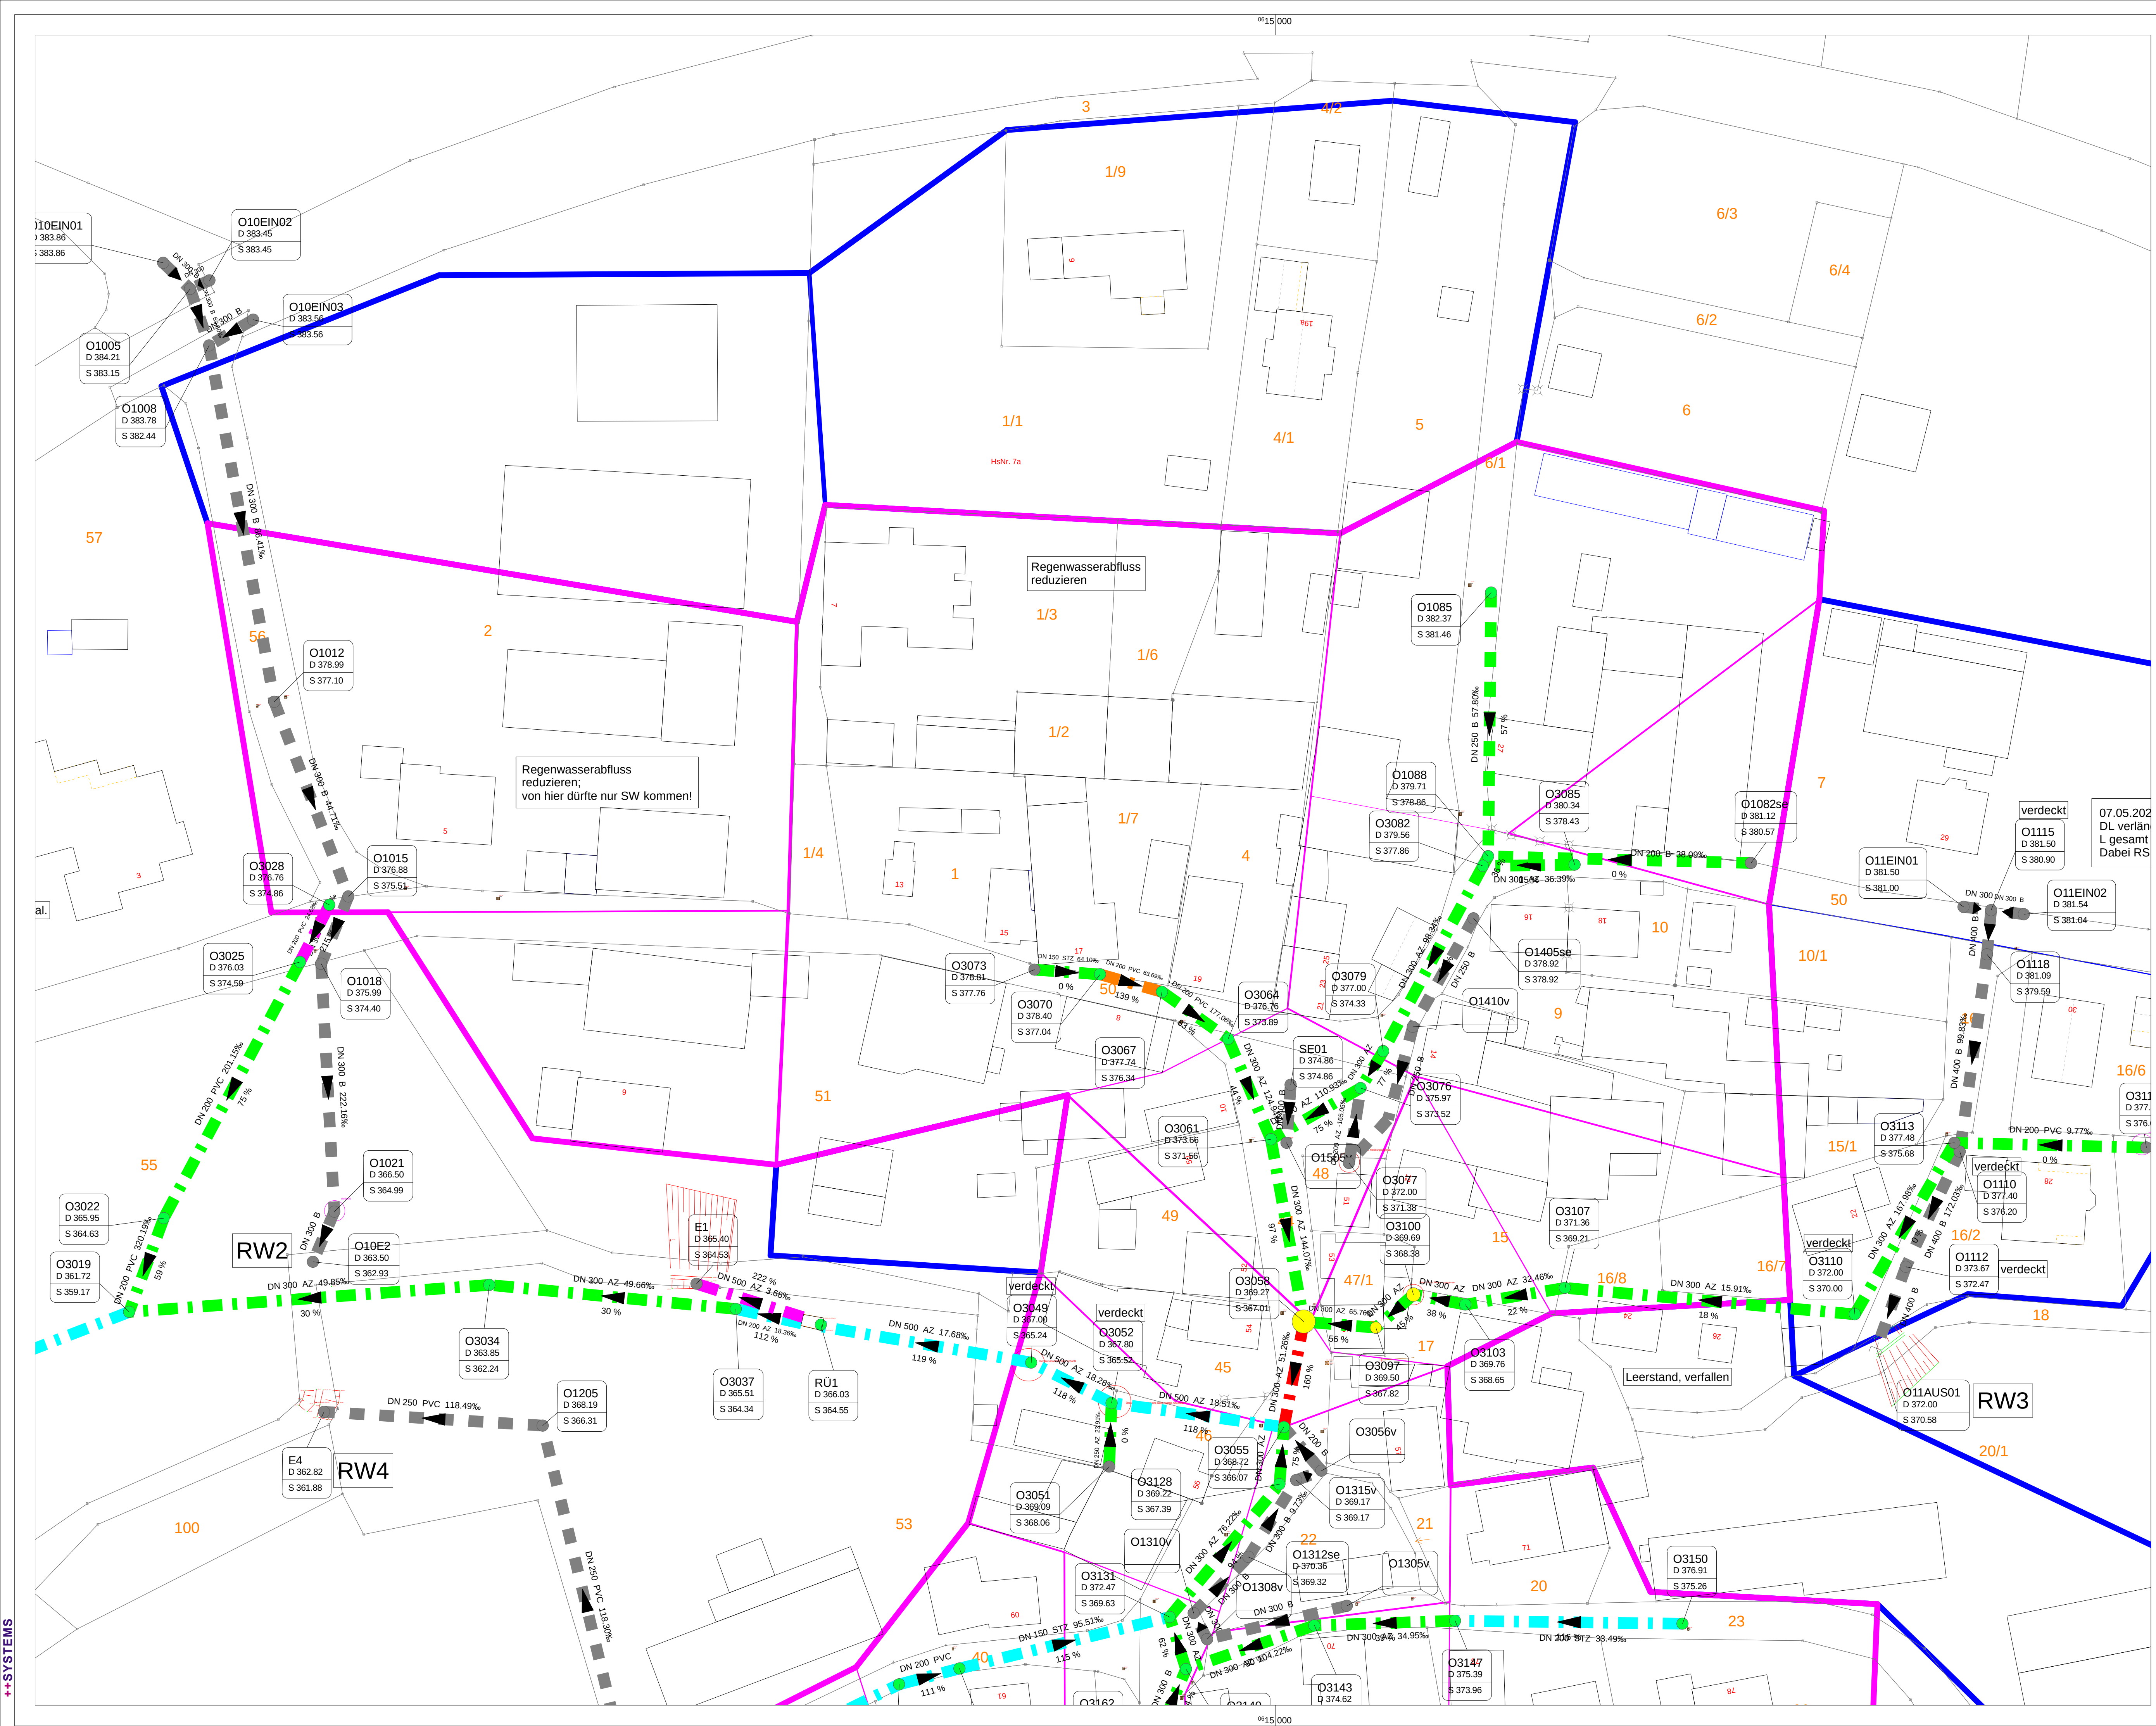

Haltungen

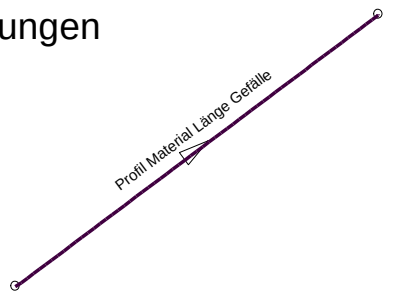

-  Mischwasserkanal
 Schmutzwasserkanal
 Regenwasserkanal
 Freispiegel
 Druckrohr

Schächte

Gefärbt nach Eigenschaft:
"Maximales Überstauvolumen"

- kein Überstau
- 0 - 10 m³
- 10 - 50 m³
- > 50 m³

Haltungen

"Belastungsgrad [%]"

- 0 bis 100
- 100 bis 125
- 125 bis 150
- 150 bis 175
- über 175
- Eigenschaft hat anderen Wert
- Eigenschaft ist nicht definiert

AWA Oberrossbach - Unterrossbach

Gemeinde Dietersheim

Lageplan Hydraulische Belastung

4.2 Oberrossbach MW-nord

Projektdatei urb_orb_5.KI

Erstellt am 28.07.2025



N

IBF Ingenieurbüro Finster

Eichenweg 17 91460 Baudenbach
Tel. 0 91 64 / 99 54 54 E-mail: IBFINSTER@GMX.DE
Ingenieurbüro für kommunalen Tiefbau