



Die Zeichnung ist unser bestmög. Ergebnis. Grundsätzlich ist zu beachten, dass die Zeichnung nur eine Darstellung der Planungsphase ist und nicht als verbindliche Grundlage für die Ausführung zu dienen. Die Ausführung ist von der Ausführung der Planungsphase zu unterscheiden. 

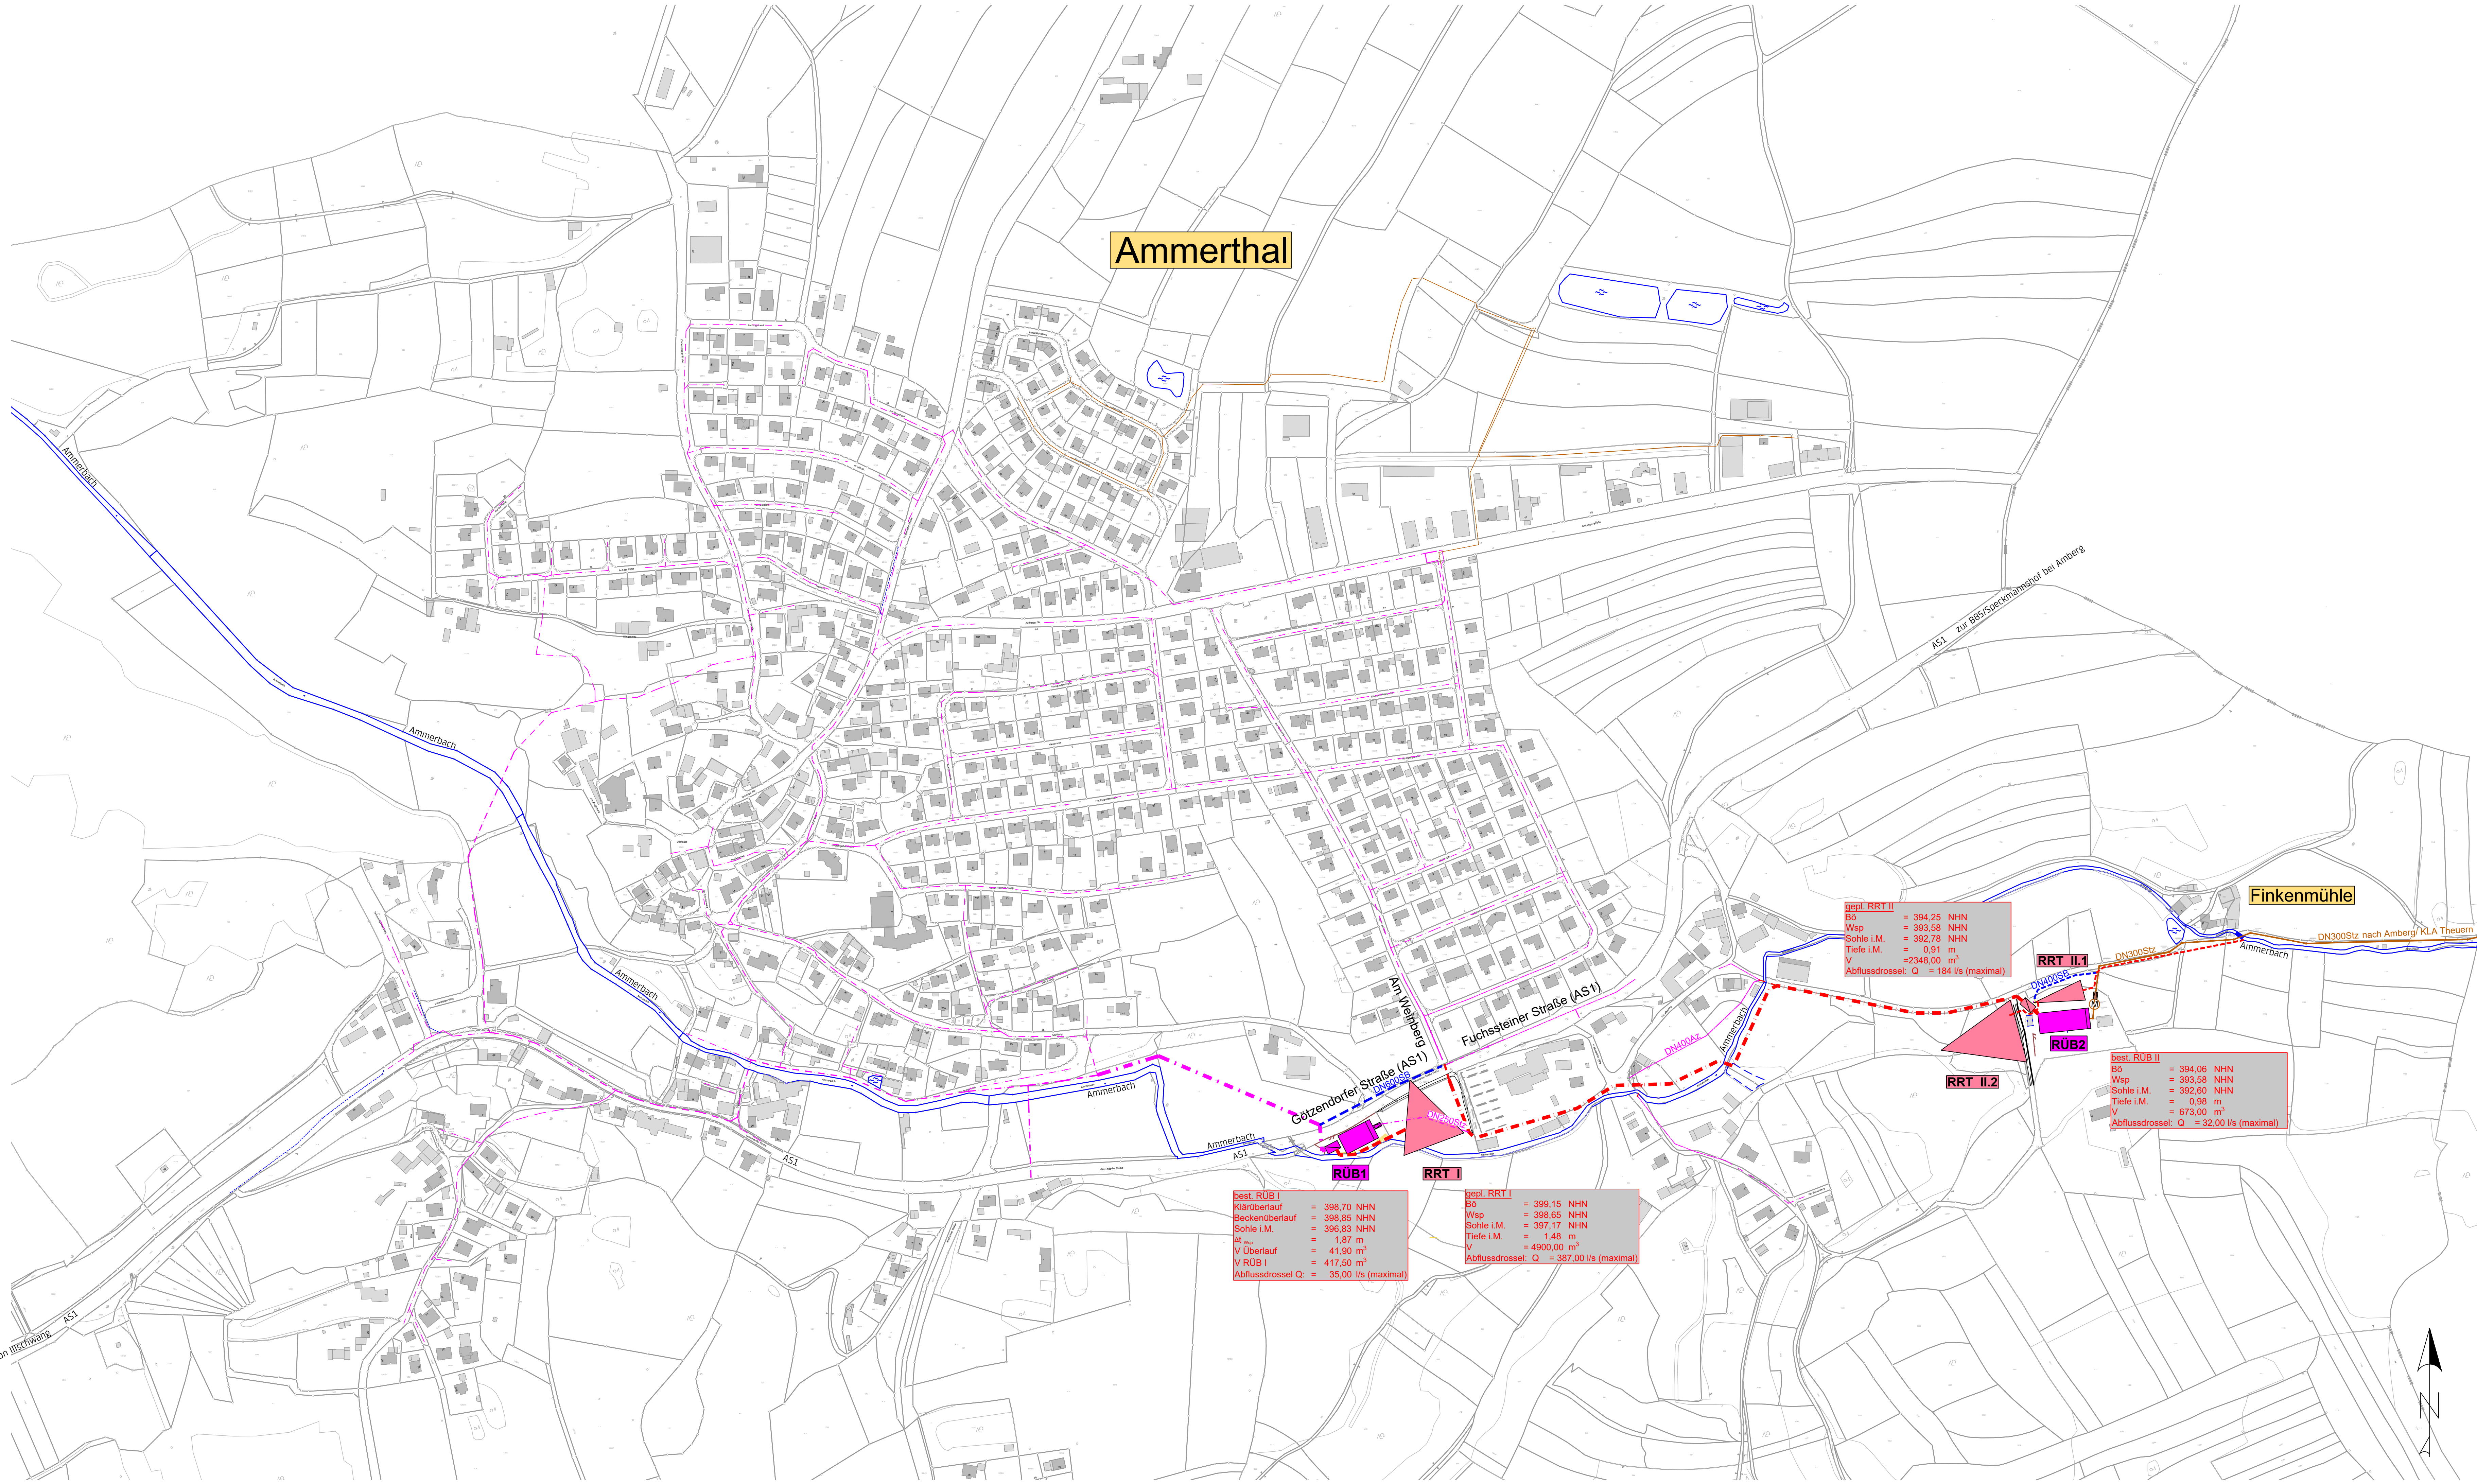

ZEICHENERKLÄRUNG		
Bestand	Planung	Bezeichnung
		Kanal MW
		Kanal SW
		Kanal RW
		Kanal RW stillgelegt
		Kanal MW stillgelegt
		Abschlagsbauwerk RÜB
		Regenrückhaltebecken RÜB
		Drosselbauwerk RÜB
		Regenrückhalteteich RRT

Sämtliche best. Versorgungsleitungen (Strom, Gas, Wasser, Ferngas, Signalkabel usw.) sind aus Bestandsplänen nur graphisch übernommen. Die Lage der Leitungen kann von den Planangaben abweichen. Sie sind vor Ort lage- und höhenmäßig zu überprüfen. Es muss eine örtliche Einweisung vom jeweiligen Betreiber erfolgen.

Höhenbezugssystem: DHHN12, m ü. NN, Status 100  
Lagebezugssystem: DHDN90, Bessel-Ellipsoid, Gauß-Krüger-Koordinaten

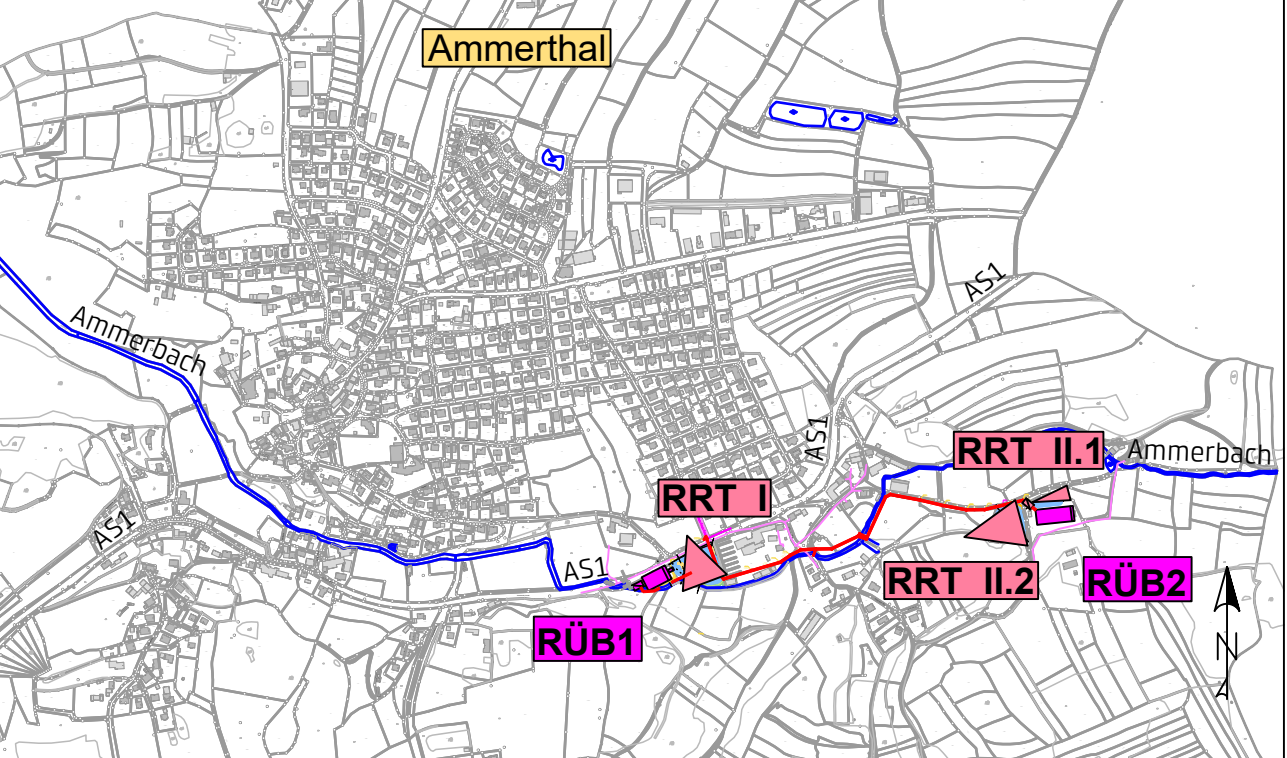

AWA des ZV Ammerthal-Illschwang  
Sanierung RUB I und II, Umschluss Einzugsgebiet  
Ammerthal Nord-Ost und Vergrößerung Hauptsammler  
zwischen RUB I u. II

Antrag auf Gewährung einer Zuwendung

Lageplan Ammerthal

Gemeinde Illschwang  
Amberg - Sulzbach

Auftraggeber:  
Gemeinde Illschwang  
Am Dorfplatz 2  
92278 Illschwang

Planverfasser:  
Landschulte Ingenieurgesellschaft mbH  
Werner-von-Siemens-Straße 34  
92278 Amberg  
Tel.: +49 921 7711-0  
E-Mail: amberg@landschulte.de  
ppa. Amberg, 16.12.2024

92278 Illschwang

P1020 - Gemeinde Ammerthal-07 AWA Ammerthal-07-07-07 Sanierung RUB I und II und Umschluss Einzugsgebiet Ammerthal Nord-Ost und Vergrößerung Hauptsammler zwischen RUB I u. II - 16.12.2024