


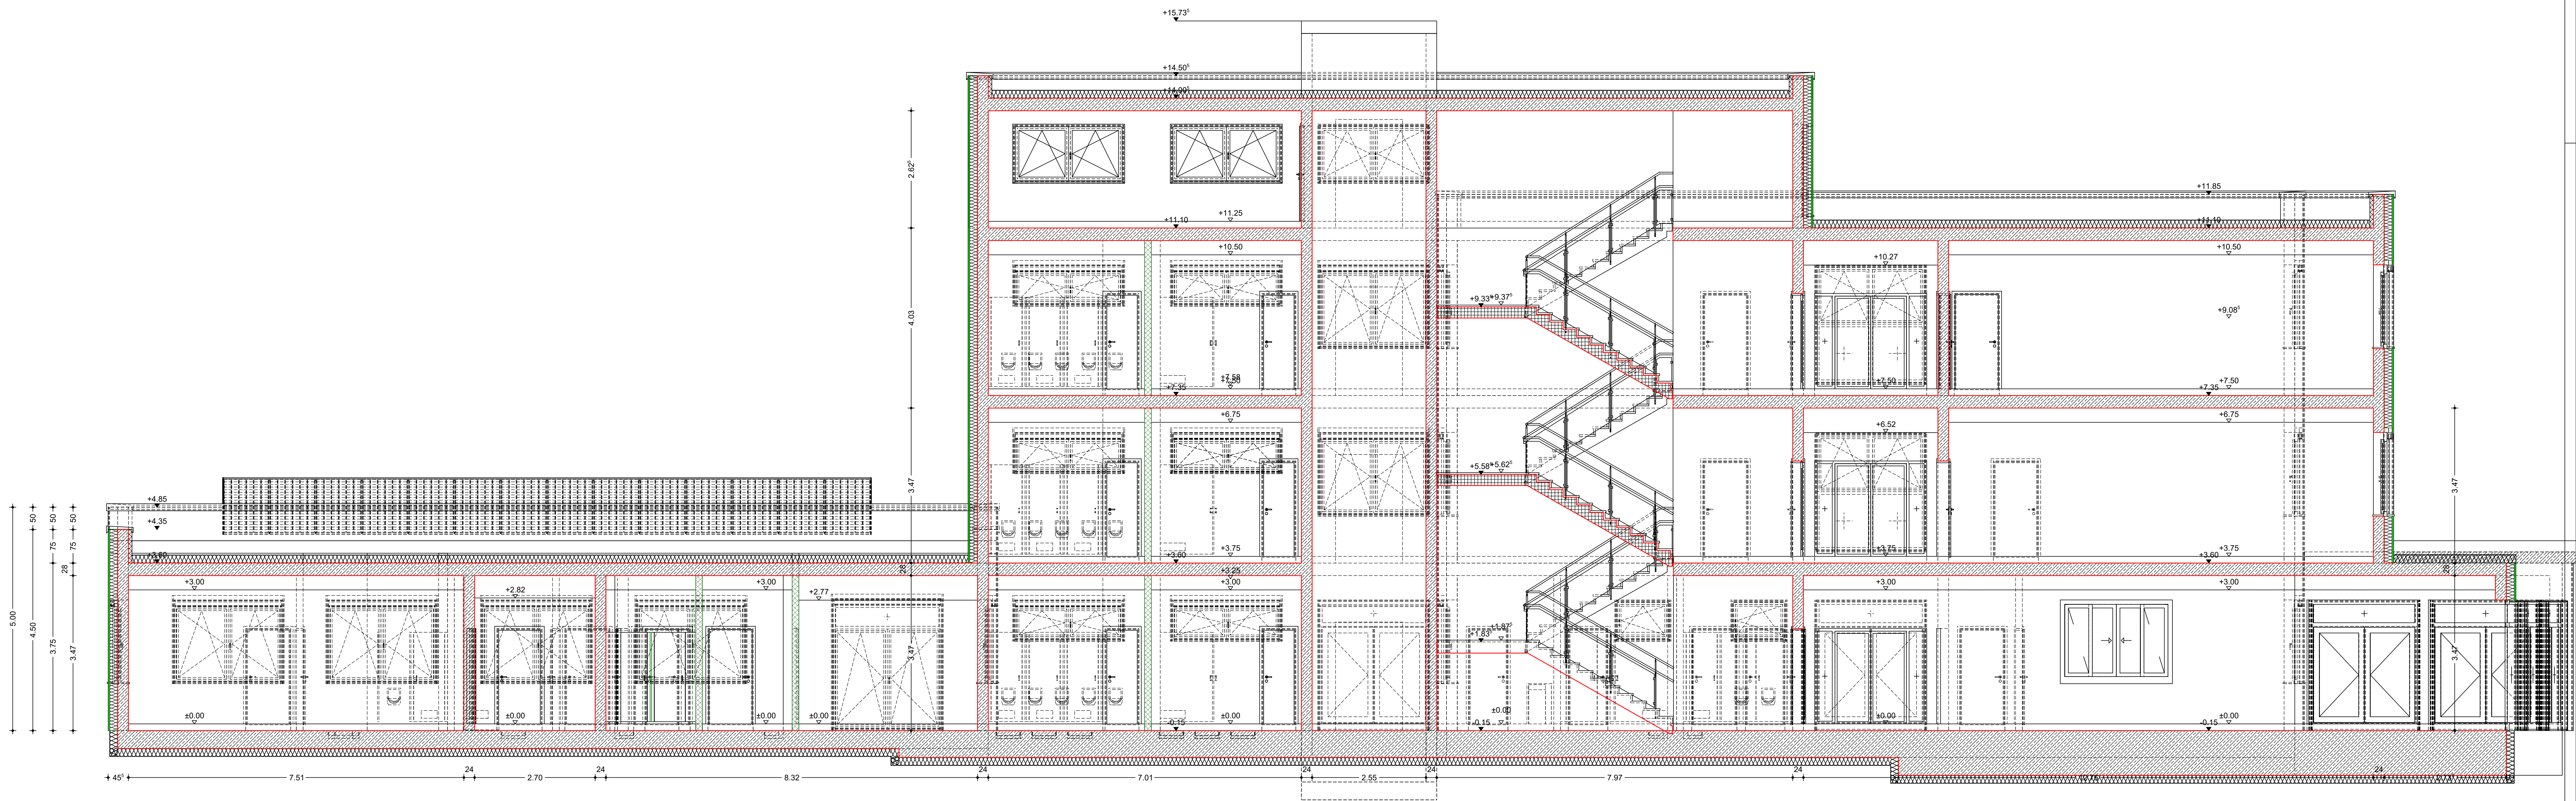

Bauvorhaben		Neubau berufliches Schulzentrum Coburg Garden-City-Straße 16 96450 Coburg	
Bauherr		GGSD-DAA mbH Roritzerstraße 7 90419 Nürnberg	 Die Gemeinnützige
b	20.08.2026	Fertighöhen Fußboden und Deckenabhängung	RvB
Planinhalt		Maßstab	
Schnitt 1 - 1 mit Abhängehöhen		M 1:50	
Plan-Nr.		Rohbau	Gezeichnet
AP-20		RvB, 08.10.2025	
Planung / Bauleitung		 ARCHITEKTURBÜRO Roy Achim von Bychelberg Dipl. Ing. (FH) - ARCHITEKT BDB Eichenweg 10 90592 Schwarzenbruck 09183 9047630 09183 9047632	