


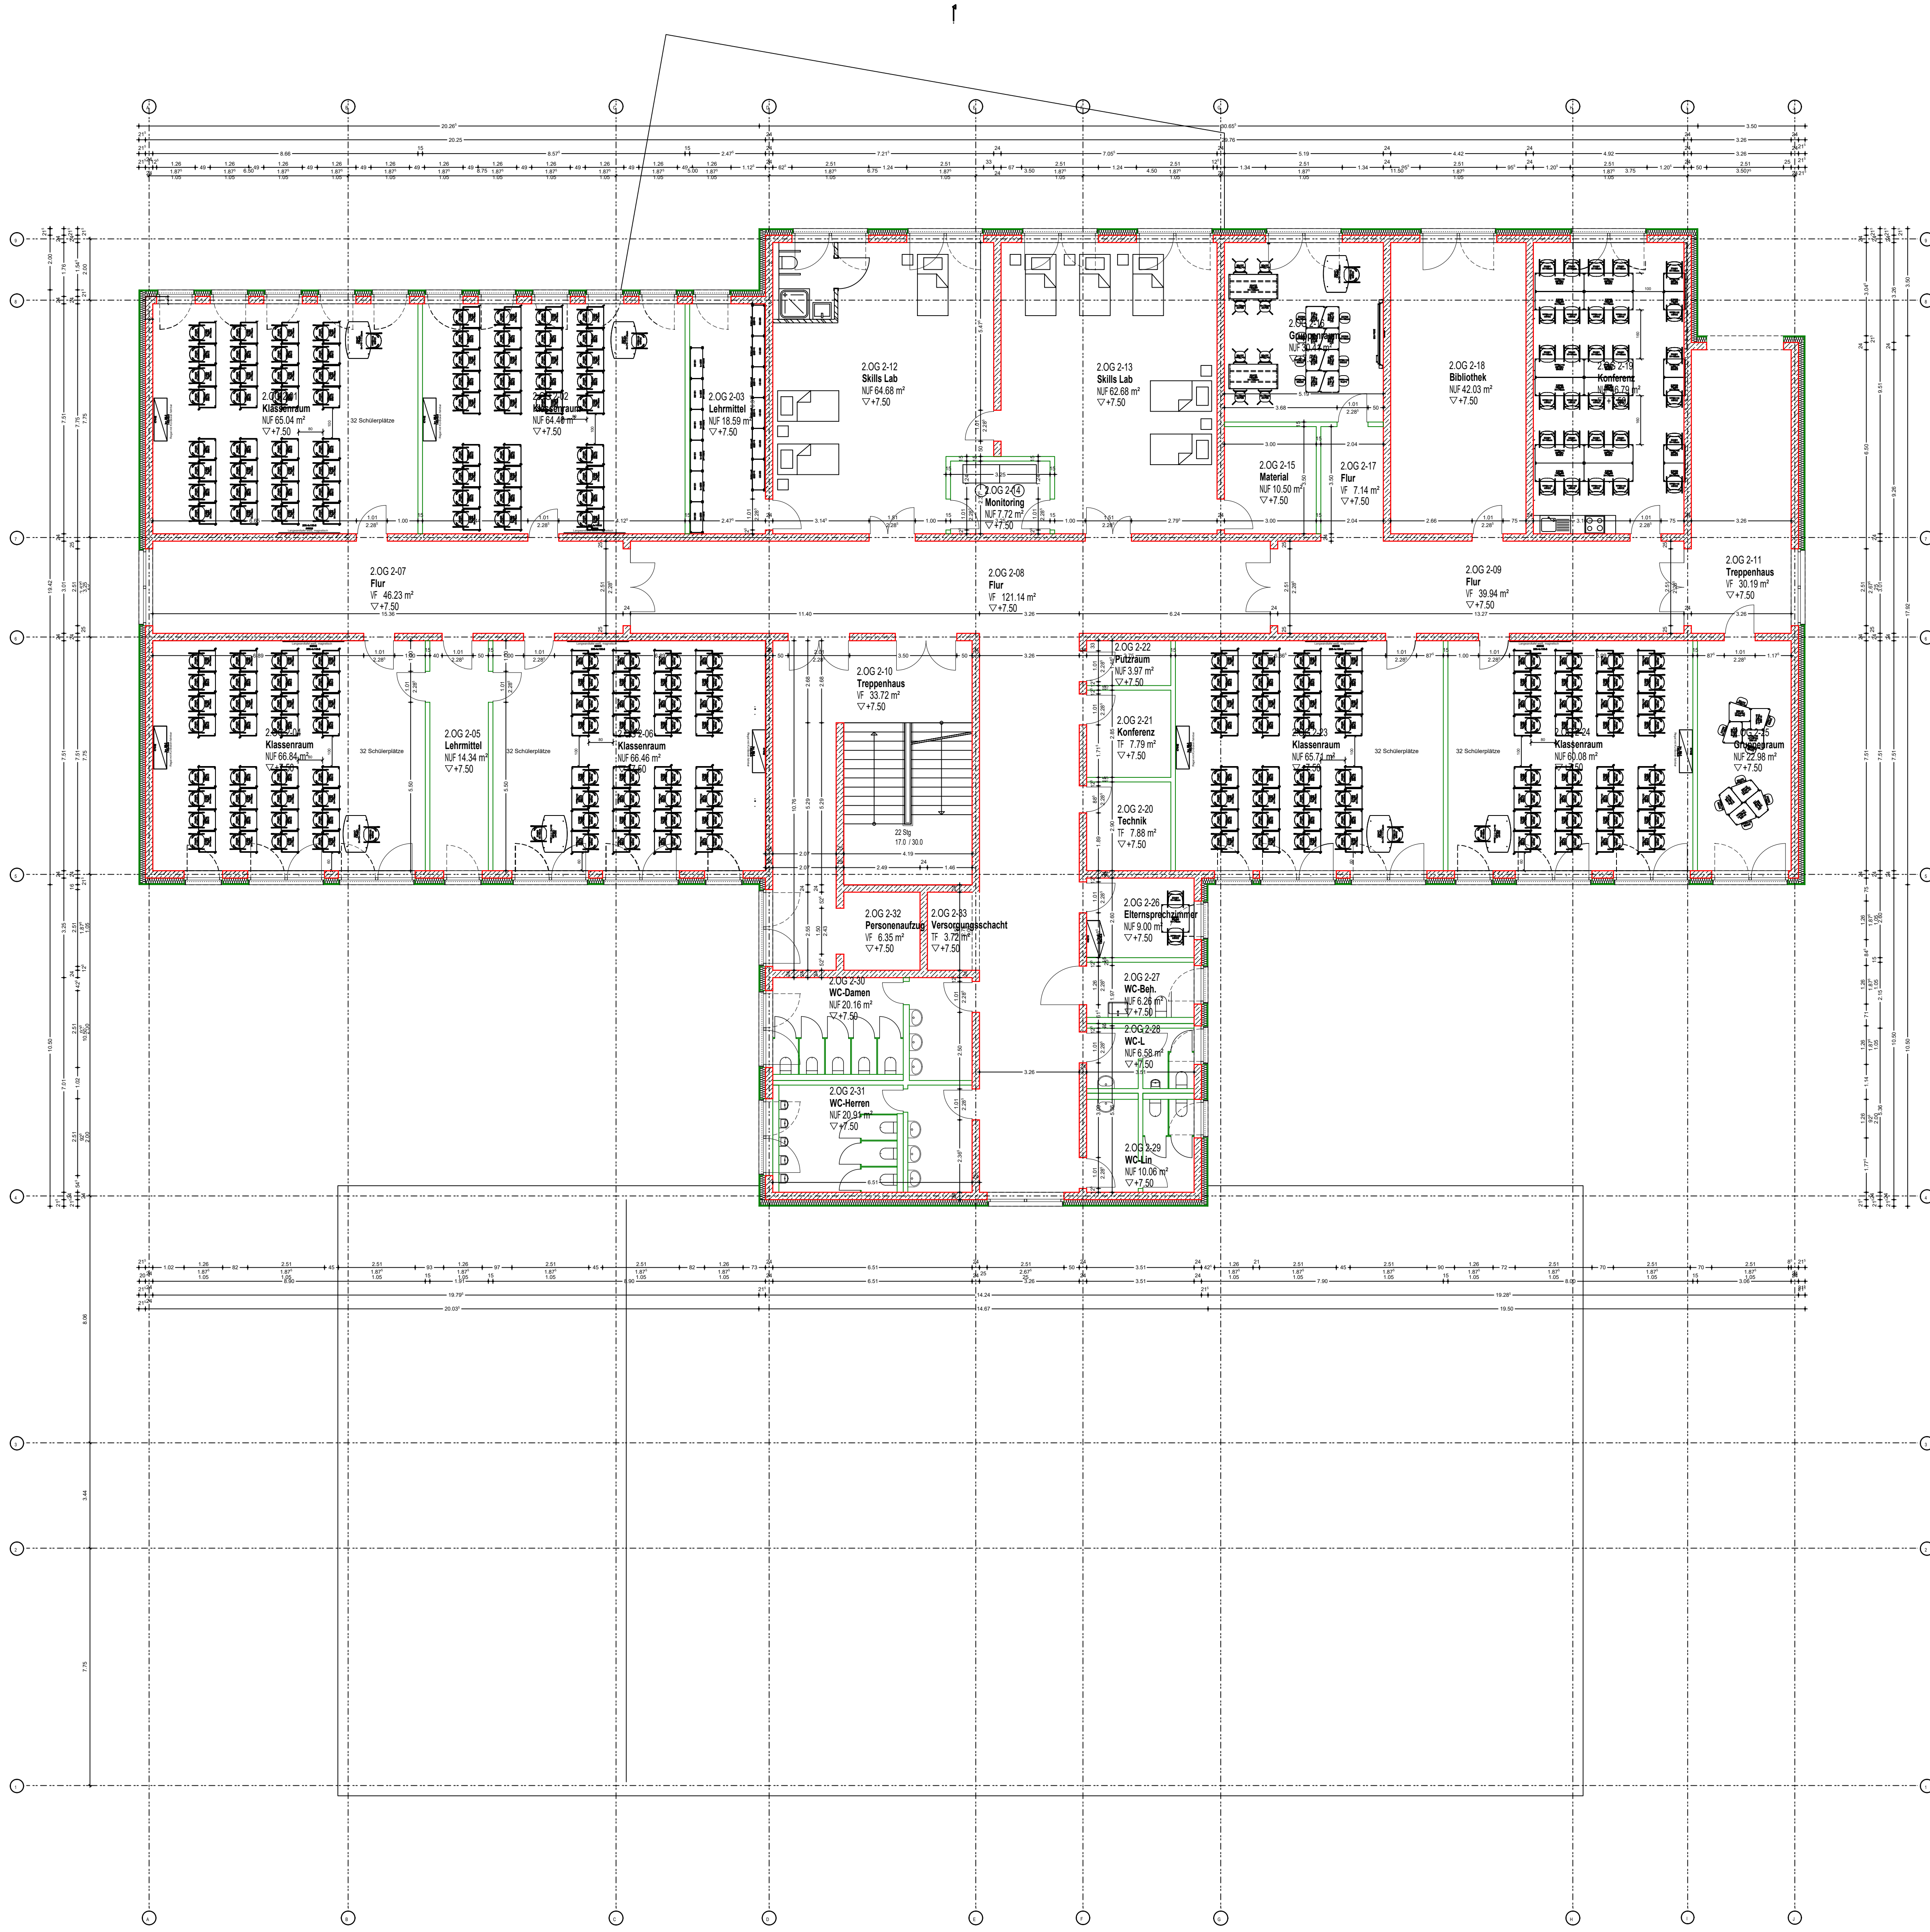

Legende:

Abkürzungen:

BA	Bodenaussparung	H	Heizungsinstallation	RR	Regenfallrohr
BD	Bodendurchbruch	LD	Lufdichte Tür	RST	Rauchsichere Tür
BE	Bodeneinlauf	OK	Oberkante	SI	Sanitärinstallation
BRH	Brüstungshöhe	OKD	Oberkante Decke	S	Sonnenschutz
BS	Bodenschütz	OKF	Oberkante Fertig	UD	Unterzugdurchbruch
DA	Deckenaussparung	OK FFB	Oberkante Fertigfußboden	UK	Unterkannte
DD	Deckendurchbruch	OK RD	Oberkante Rohdecke	UKD	Unterkannte Decke
DS	Deckenschütz	OK RFB	Oberkante Rohfußboden	UZ	Unterzug
ELT	Elektro-Installation	OKS	Oberkante Sohle	ÜD	Überzugdurchbruch
F	Feuerförschneidung	RD	Rohdecke	ÜZ	Überzug
FFB	Fertigfußboden	REV	Revisionsöffnung	VK	Vorderkannte
FL	Falleitung	RLT	Raumlufttechnik	WA	Wandaussparung
FD	Fußbodendurchbruch	R	Rolladenkasten	WD	Wanddurchbruch
GWK	Gurtwicklerkasten	RO	Reinigungsöffnung	WS	Wandschütz

Materialien:

Material	Material	Raumstempel	Raumstempel
VE	Verbundestrich	Raumbezeichnung	Zimmer
AN	Anstrich	Raumnummer	z.B.: "1.01"
SWE	Schwimmender Estrich	Material Boden	FB: SWE/PA
PPF	PP-Fasern / Estrichbewehrung	Material Wand	WM: GP/AN
LA	Laminat	Grundfläche	GF: 23,76 m²
FL	Fliesen	Raumumfang	RU: 45,34 m
TE	Teppich		
PA	Parkett verklebt		
GR	Granitbelag, Naturstein		
VI	Vinylbelag		
GP	Einlegigen Maschinenputz		
RP	Reibputz (Treppenhause)		
KZP	Kalkzementputz		
RFT	Rauhfasertapete		
MV	Malervlies		
AN	Anstrich		

Plangrafik:

	Mauerwerk, nach Statik		Fussbodendurchbruch
	Mauerwerk, druckfest nach Statik		Deckendurchbruch
	Beton, bewehrt		Wanddurchbruch
	Beton, unbewehrt		Wandschütz
	Wärmedämmung mineralisch		Wandschütz und Fußbodendurchbruch
	Wärmedämmung sonstige		Wandschütz und Deckendurchbruch
	Gasbetonmauerwerk		Schacht
	Trockenbau		Änderungen laut Index

Textliche Festlegungen:

Alle Brüstungs-, Vorlagen- und Öffnungsmasse beziehen sich auf OK RD !
Alle Maße sind vom Unternehmer eigenverantwortlich zu prüfen, Unstimmigkeiten sind der Bauleitung unverzüglich mitzuteilen !

Die fertigungstechnischen und bauphysikalisch bestimmenden Angaben zur Konstruktion und Funktion sind vom Unternehmer verantwortlich nachzuprüfen. Ebenso die Übereinstimmung der vom Planer angegebenen Zwangsmaße. Sämtliche sonstigen Unstimmigkeiten sind der Bauleitung unverzüglich mitzuteilen.
Alle tragenden und konstruktiven Bauteile müssen nach geprüfter statischer Berechnung hergestellt werden. Bei Unstimmigkeiten mit der Werk- und Detailplanung ist unverzüglich die Bauleitung zu verständigen.
Abmessungen und Aussparungen in Stahlbetonbauteilen sind nach den Schalplänen, bzw. nach der Statik herzustellen. Bei Unstimmigkeiten mit der Werk- und Detailplanung ist unverzüglich die Bauleitung zu verständigen.
Der Entwurf ist geistiges Eigentum des Planers und urheberrechtlich geschützt. Vervielfältigungen und Weitergabe an Dritte erfolgt nur mit ausdrücklicher Genehmigung des Planers. Bei Mißbrauch bleiben rechtliche Schritte vorbehalten.

Bauvorhaben

Neubau berufliches Schulzentrum Coburg
Garten-City-Straße 16
96450 Coburg

Bauherr

GGSD-DAA mbH
Roritzerstraße 7
90419 Nürnberg

Die Gemeinnützige

Index	Datum	Änderung	NZ
o			
n			
m			
l			
k			
j			
i			
h			
g			
f			
e			
d			
c			
b	15.09.2026	Möblierung geändert und ergänzt	RvB
a	11.08.2026	Möblierung, sanitäre Einrichtung, Wände Elektrotechnik	RvB

Planinhalt

2. Obergeschoss
Übersichtsplan

Maßstab
M 1:100

Plan-Nr.

AP-10

Gezeichnet
RvB, 08.10.2025

Planung / Bauleitung

ARCHITEKTURBÜRO
Roy Achim von Bychelberg
DIPL. ING. (FH) · ARCHITEKT BDB
Eichenweg 10
90592 Schwarzenbruck
09183 9047630
09183 9047632