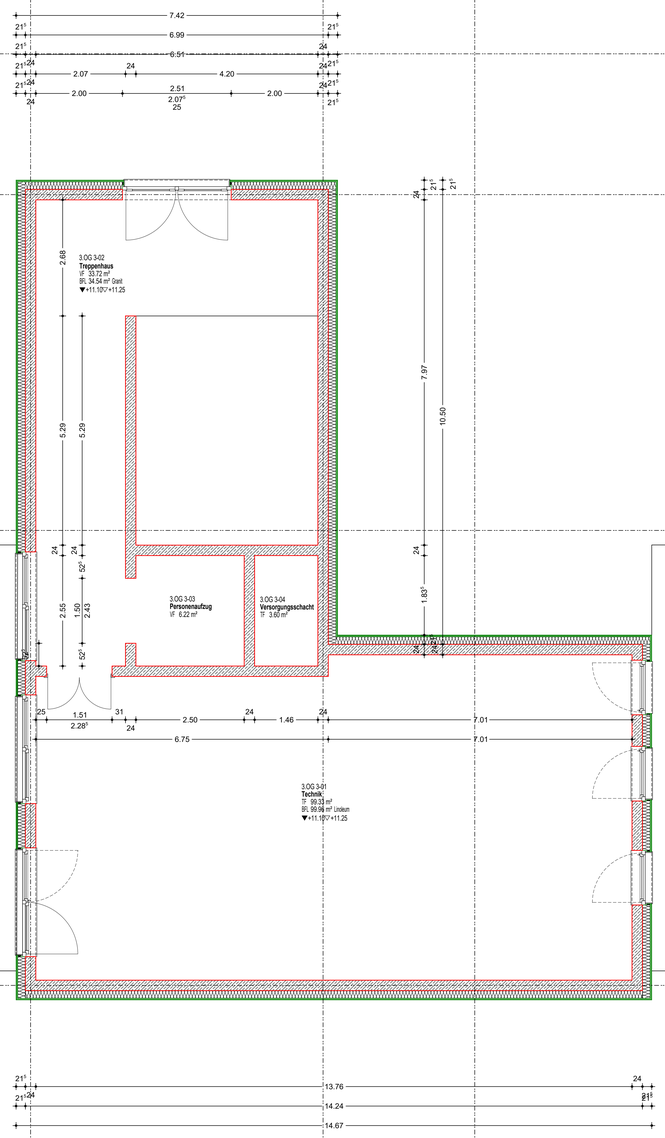


Legende:

Abkürzungen:

BA	Bodenaussparung	H	Heizungsinstallation	RR	Regenfallrohr
BD	Bodendurchbruch	LDT	Luftdichte Tür	RST	Rauchsichere Tür
BE	Bodeneinlauf	OK	Oberkante	SI	Sanitärinstallation
BRH	Brüstungshöhe	OKD	Oberkante Decke	S	Sonnenschutz
BS	Bodenschlitz	OKF	Oberkante Fertig	UD	Unterzugdurchbruch
DA	Deckenaussparung	OK FFB	Oberkante Fertigfußboden	UK	Unterkante
DD	Deckendurchbruch	OK RD	Oberkante Rohdecke	UKD	Unterkante Decke
DS	Deckenschlitz	OK RFB	Oberkante Rohfußboden	UZ	Unterzug
ELT	Elektro-Installation	OKS	Oberkante Sohle	ÜD	Überzugdurchbruch
F	Feuerlöscheinrichtung	RD	Rohdecke	ÜZ	Überzug
FFB	Fertigfußboden	REV	Revisionsöffnung	VK	Vorderkante
FL	Falleitung	RLT	Raumlufttechnik	WA	Wandaussparung
FD	Fußbodendurchbruch	R	Rolladenkasten	WD	Wanddurchbruch
GWK	Gurtwickelkasten	RÖ	Reinigungsöffnung	WS	Wandschlitz

Materialien:

VE	Verbundestrich
AN	Anstrich
SWE	Schwimmender Estrich
PPF	PP-Fasern / Estrichbewehrung
LA	Laminat
FL	Fliesen
TE	Teppich
PA	Parkett verklebt
GR	Granitbelag, Natursteln
Vi	Vinylbelag
GP	Einlagiger Maschinenputz
RP	Reibeputz (Treppenhaus)
KZP	Kalkzementputz
RFT	Rauhfasertapete
MV	Malervlies
AN	Anstrich

Raumstempel:

Raumbezeichnung	Zimmer
Raumnummer	z.B.: "1.01"
Material Boden	FB: SWE,PA
Material Wand	WM: GP,AN
Grundfläche	GF: 23,76 m²
Raumumfang	RU: 45,34 m

Plangrafik:

- Mauerwerk, nach Statik
- Mauerwerk, druckfest nach Statik
- Beton, bewehrt
- Beton, unbewehrt
- Wärmedämmung mineralisch
- Wärmedämmung sonstige
- Gasbetonmauerwerk
- Trockenbau
- Fussbodendurchbruch
- Deckendurchbruch
- Wanddurchbruch
- Wandschlitz
- Wandschlitz und Fußbodendurchbruch
- Wandschlitz und Deckendurchbruch
- Schacht
- Änderungen laut Index

Textliche Festlegungen:

Alle Brüstungs-, Vorlagen- und Öffnungsmasse beziehen sich auf OK RD !

Alle Maße sind vom Unternehmer eigenverantwortlich zu prüfen, Unstimmigkeiten sind der Bauleitung unverzüglich mitzuteilen !

Die fertigungstechnischen und bauphysikalisch bestimmenden Angaben zur Konstruktion und Funktion sind vom Unternehmer verantwortlich nachzuprüfen. Ebenso die Übereinstimmung der vom Planer angegebenen Zwangsmaße. Sämtliche sonstigen Unstimmigkeiten sind der Bauleitung unverzüglich mitzuteilen.

Alle tragenden und konstruktiven Bauteile müssen nach geprüfter statischer Berechnung hergestellt werden. Bei Unstimmigkeiten mit der Werk- und Detailplanung ist unverzüglich die Bauleitung zu verständigen.

Abmessungen und Aussparungen in Stahlbetonbauteilen sind nach den Schalplänen, bzw. nach der Statik herzustellen. Bei Unstimmigkeiten mit der Werk- und Detailplanung ist unverzüglich die Bauleitung zu verständigen.

Der Entwurf ist geistiges Eigentum des Planers und urheberrechtlich geschützt. Vervielfältigungen und Weitergabe an Dritte erfolgt nur mit ausdrücklicher Genehmigung des Planverfassers. Bei Mißbrauch bleiben rechtliche Schritte vorbehalten.

Bauvorhaben

Neubau berufliches Schulzentrum Coburg
Garden-City-Straße 16
96450 Coburg

Bauherr

GGSD-DAA mbH
Roritzerstraße 7
90419 Nürnberg

GGSD Die Gemeinnützige

Index	Datum	Änderung	NZ
o			
n			
m			
l			
k			
j			
i			
h			
g			
f			
e			
d			
c			
b			
a	11.08.2026	Möblierung, sanitäre Einrichtung, Wände Elektrotechnik	RvB

Planinhalt
3. Obergeschoss
Planschnitt 1 Rohbau

Maßstab
M 1:50

Plan-Nr.
AP-15

Gezeichnet
RvB, 08.10.2025

Planung / Bauleitung

ARCHITEKTURBÜRO
Roy Achim von Bychelberg
DIPL. ING. (FH) · ARCHITEKT BDB
Eichenweg 10
90592 Schwarzenbruck
09183 9047630
09183 9047632