


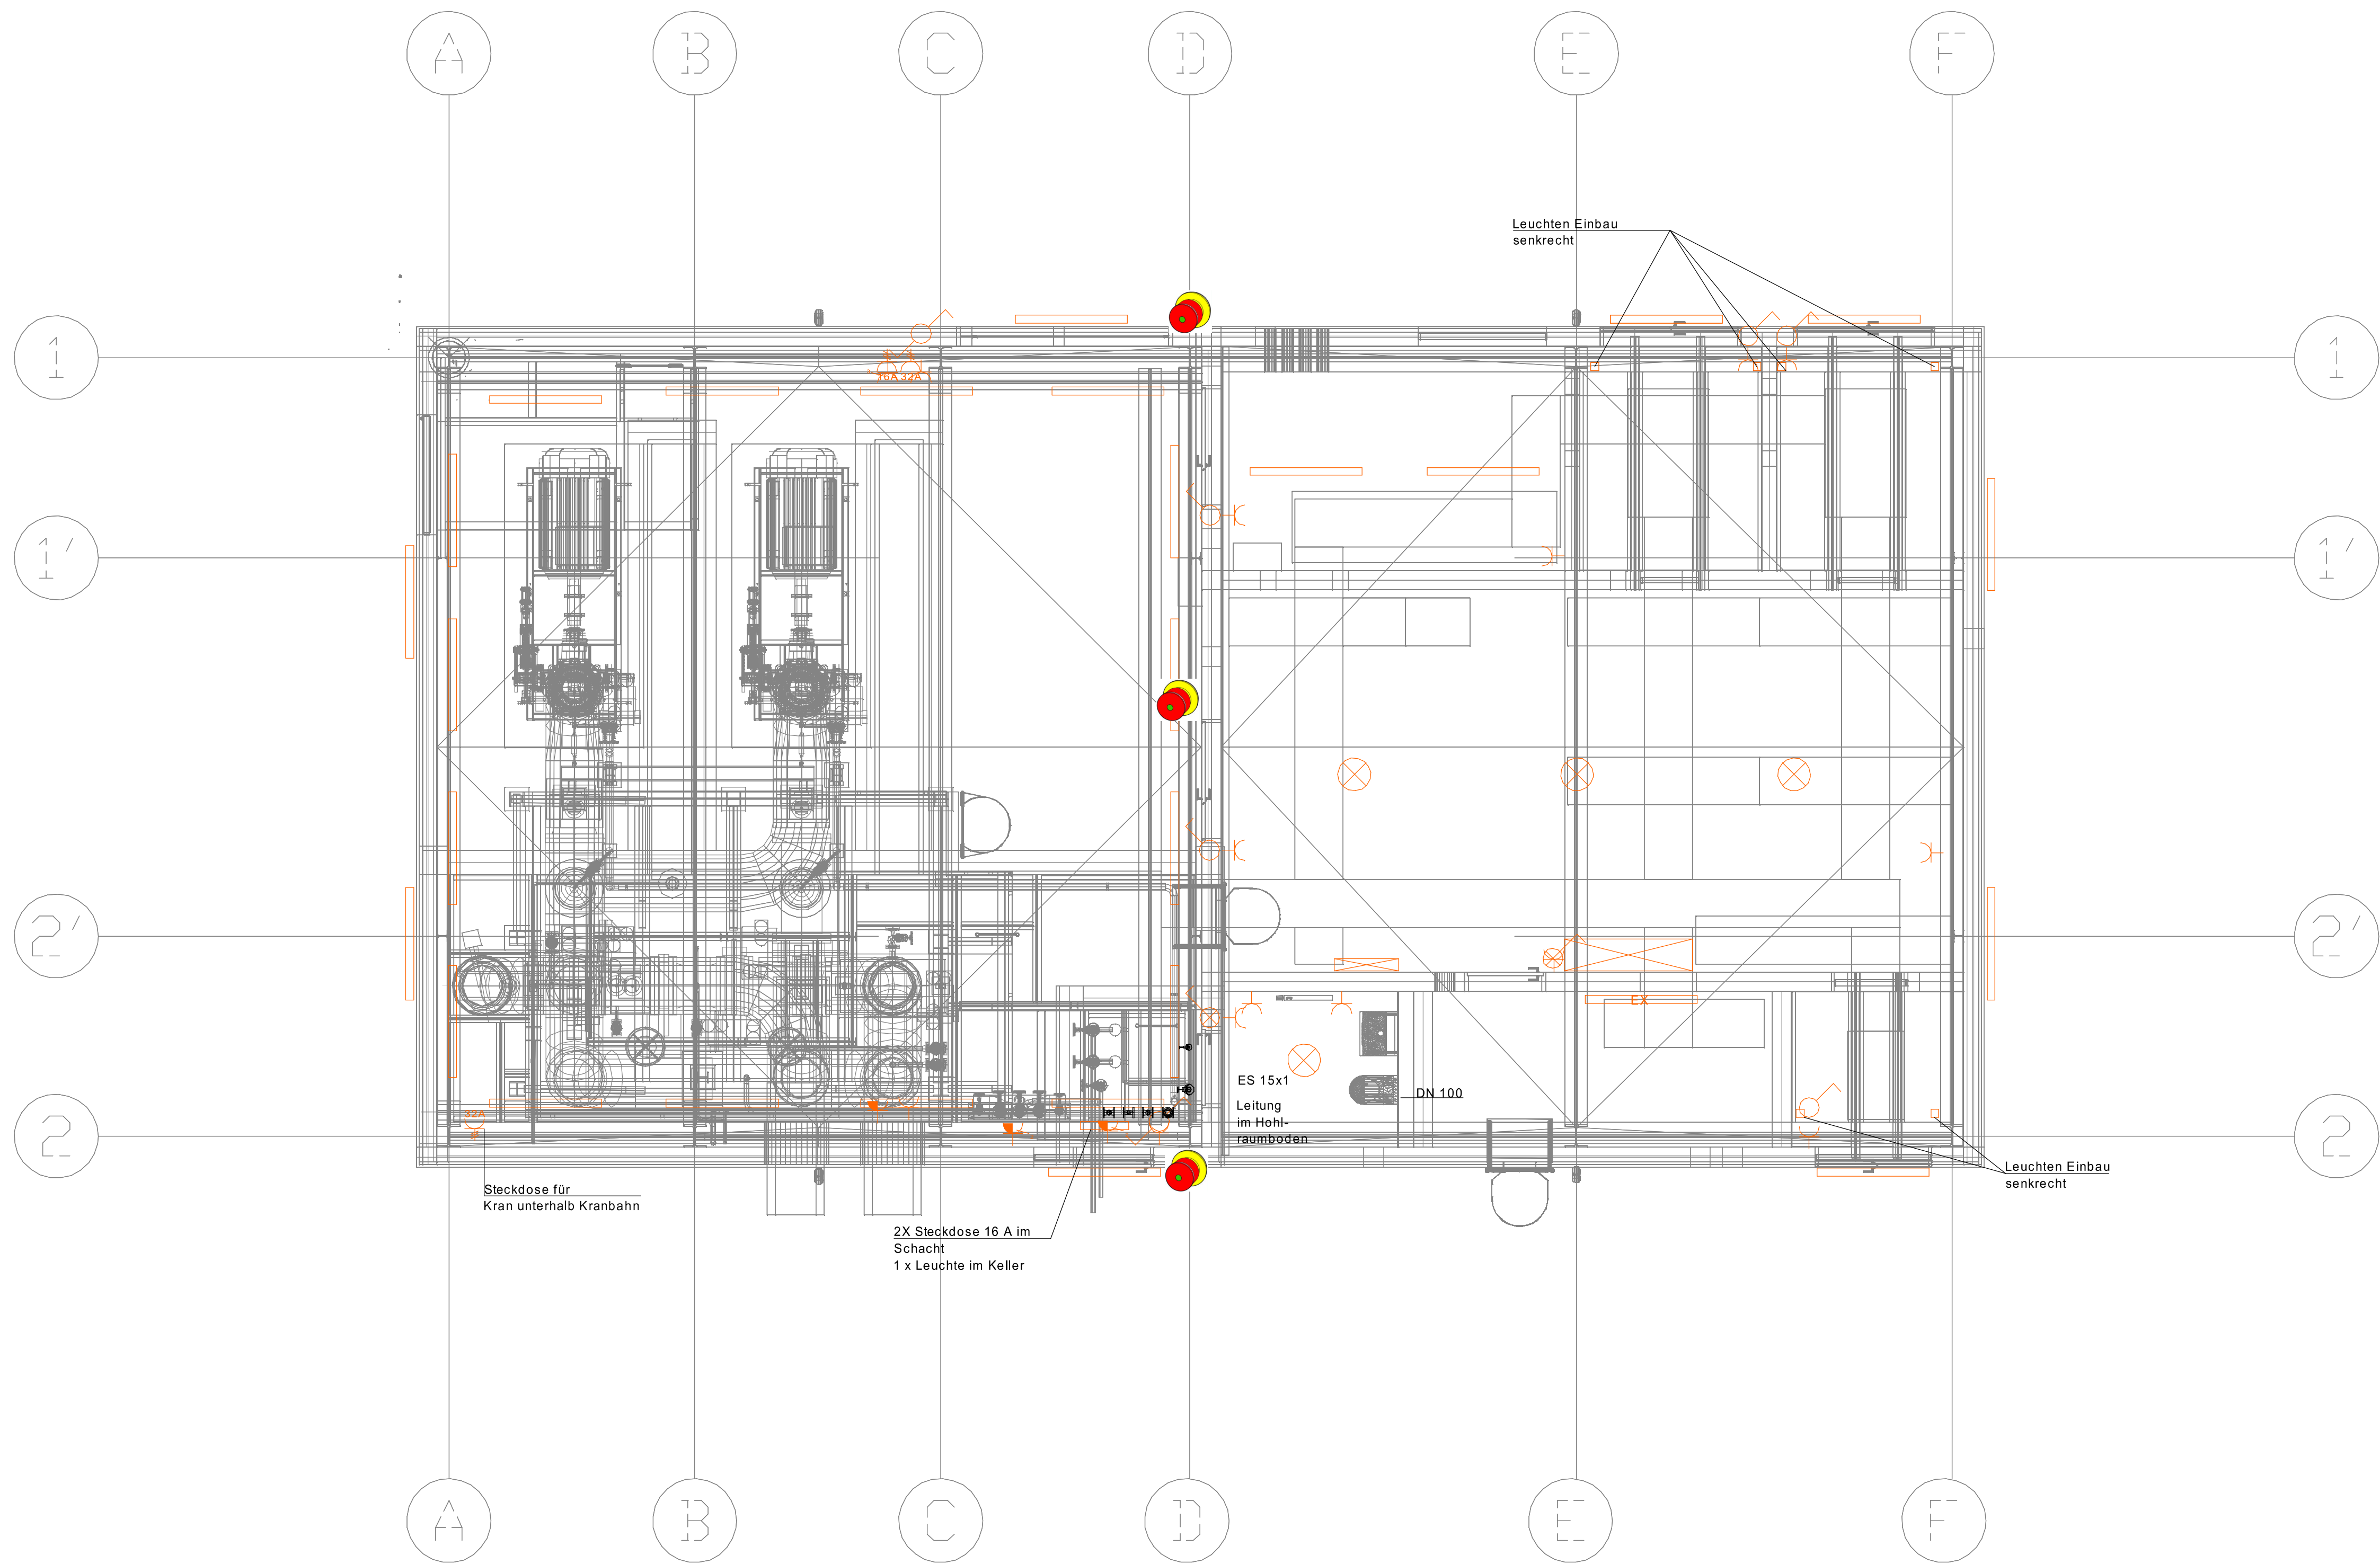

- Legende Elektrotechnik**
- Schuko Steckdose (30 cm)
 - Schuko Steckdose 3-fach (30 cm)
 - CEE Steckdose 16 A
 - CEE Steckdose 32 A
 - Drehstromsteckdose
 - Ausschalter (1,05 m)
 - Wechselschalter (1,05 m)
 - Ausschalter mit Kontrolllicht (1,05 m)
 - Deckenleuchte
 - Langfeldleuchte (1,40 m)

01	Anpassung Eit.	26.02.2025	DL / PL
Index	Planfortschreibung / Ergänzungen	Datum	Name
Änderungen:			

enercity, Neubau einer Druckerhöhungsstation Roderbruchstraße, 30655 Hannover			
Elektrotechnik Grundriss Erdgeschoss			
Ausführungsplanung			
Projekt-Nr.	Zeichnungs-Nr. -A_EG-E	Index 01	Planverfasser: Hannover, den
Maßstab	%	Blattgröße A1	
Datum	17.04.2026	Gez./Gepr.	