




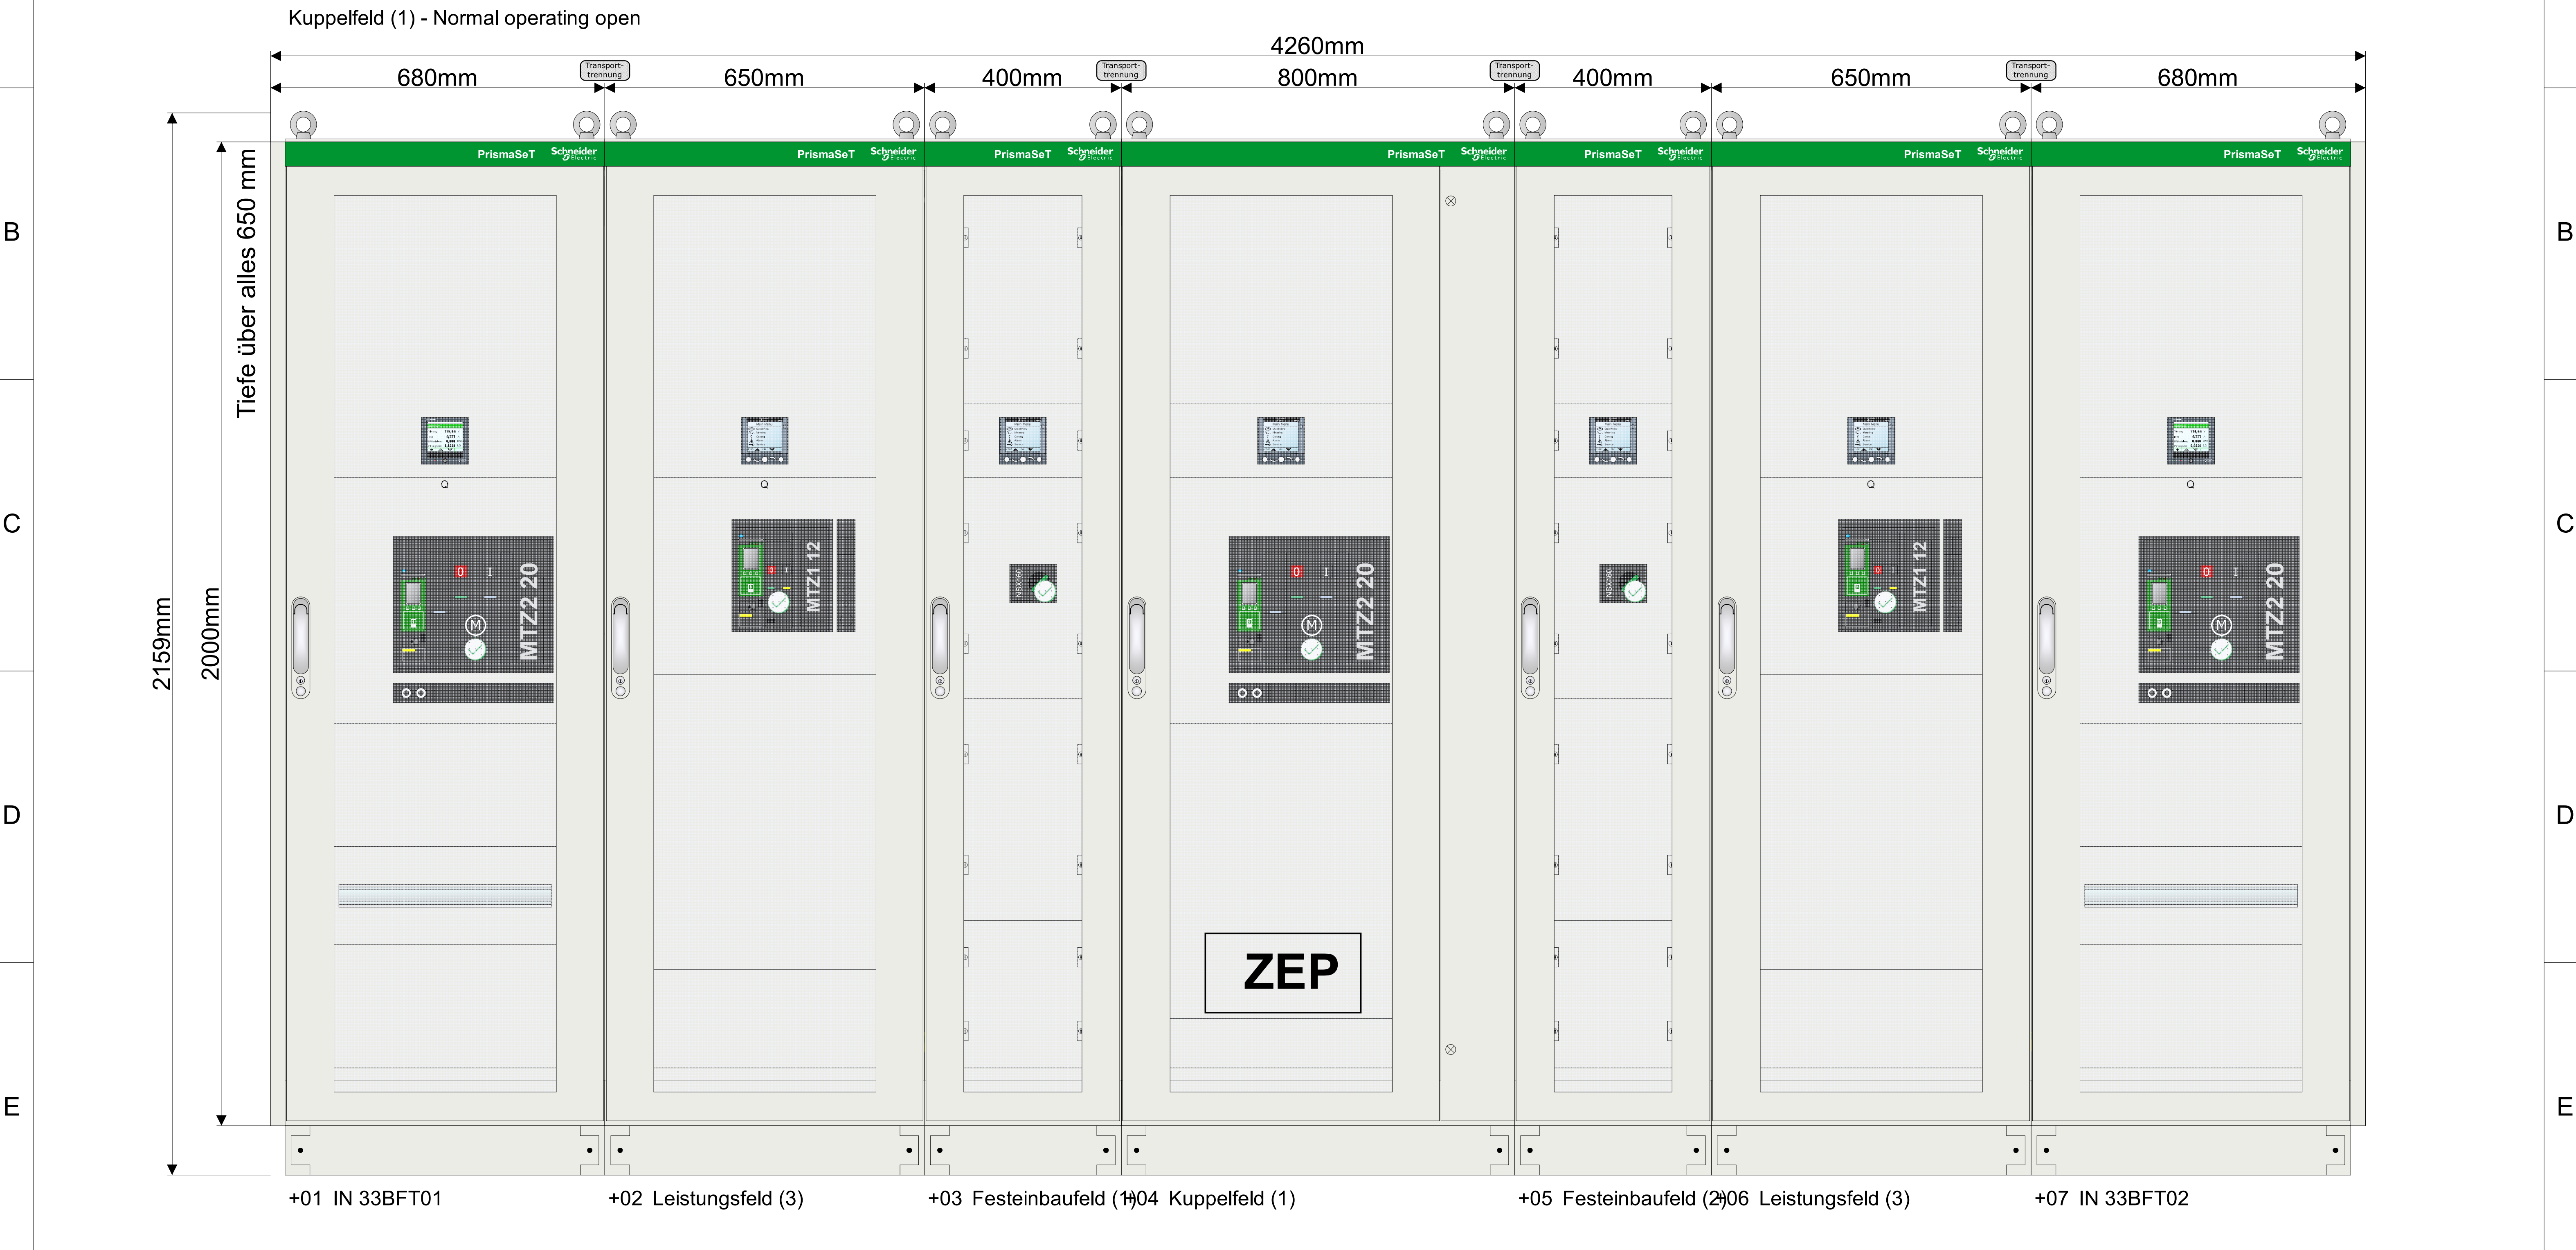

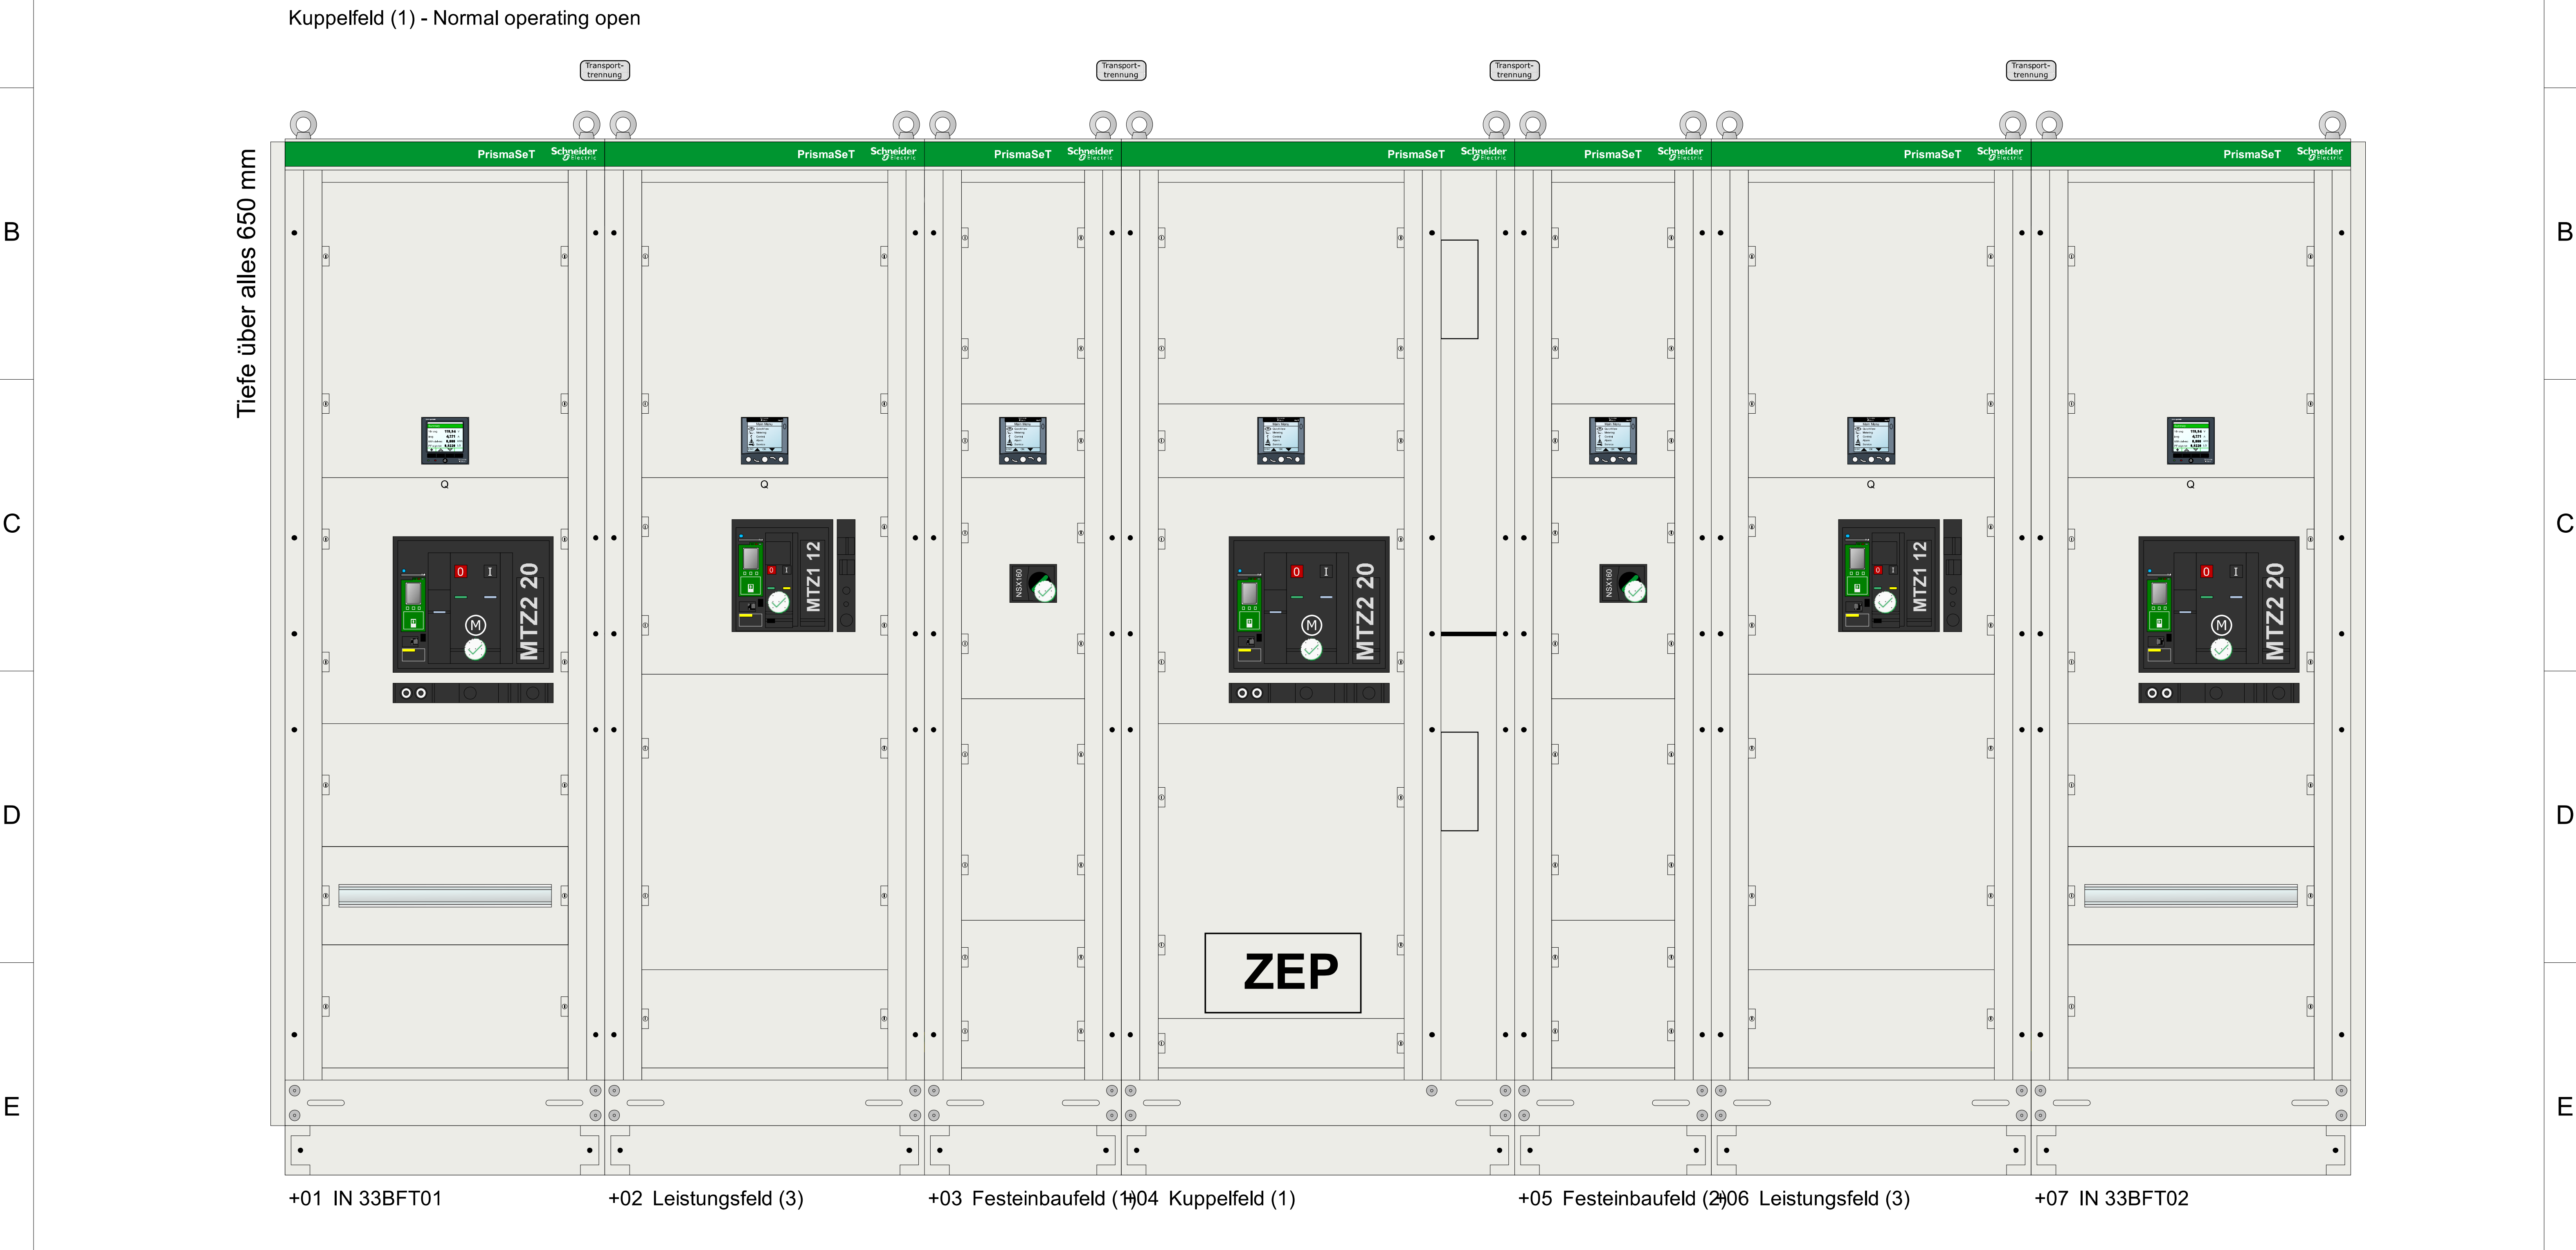


Kuppelfeld (1) - Normal operating open

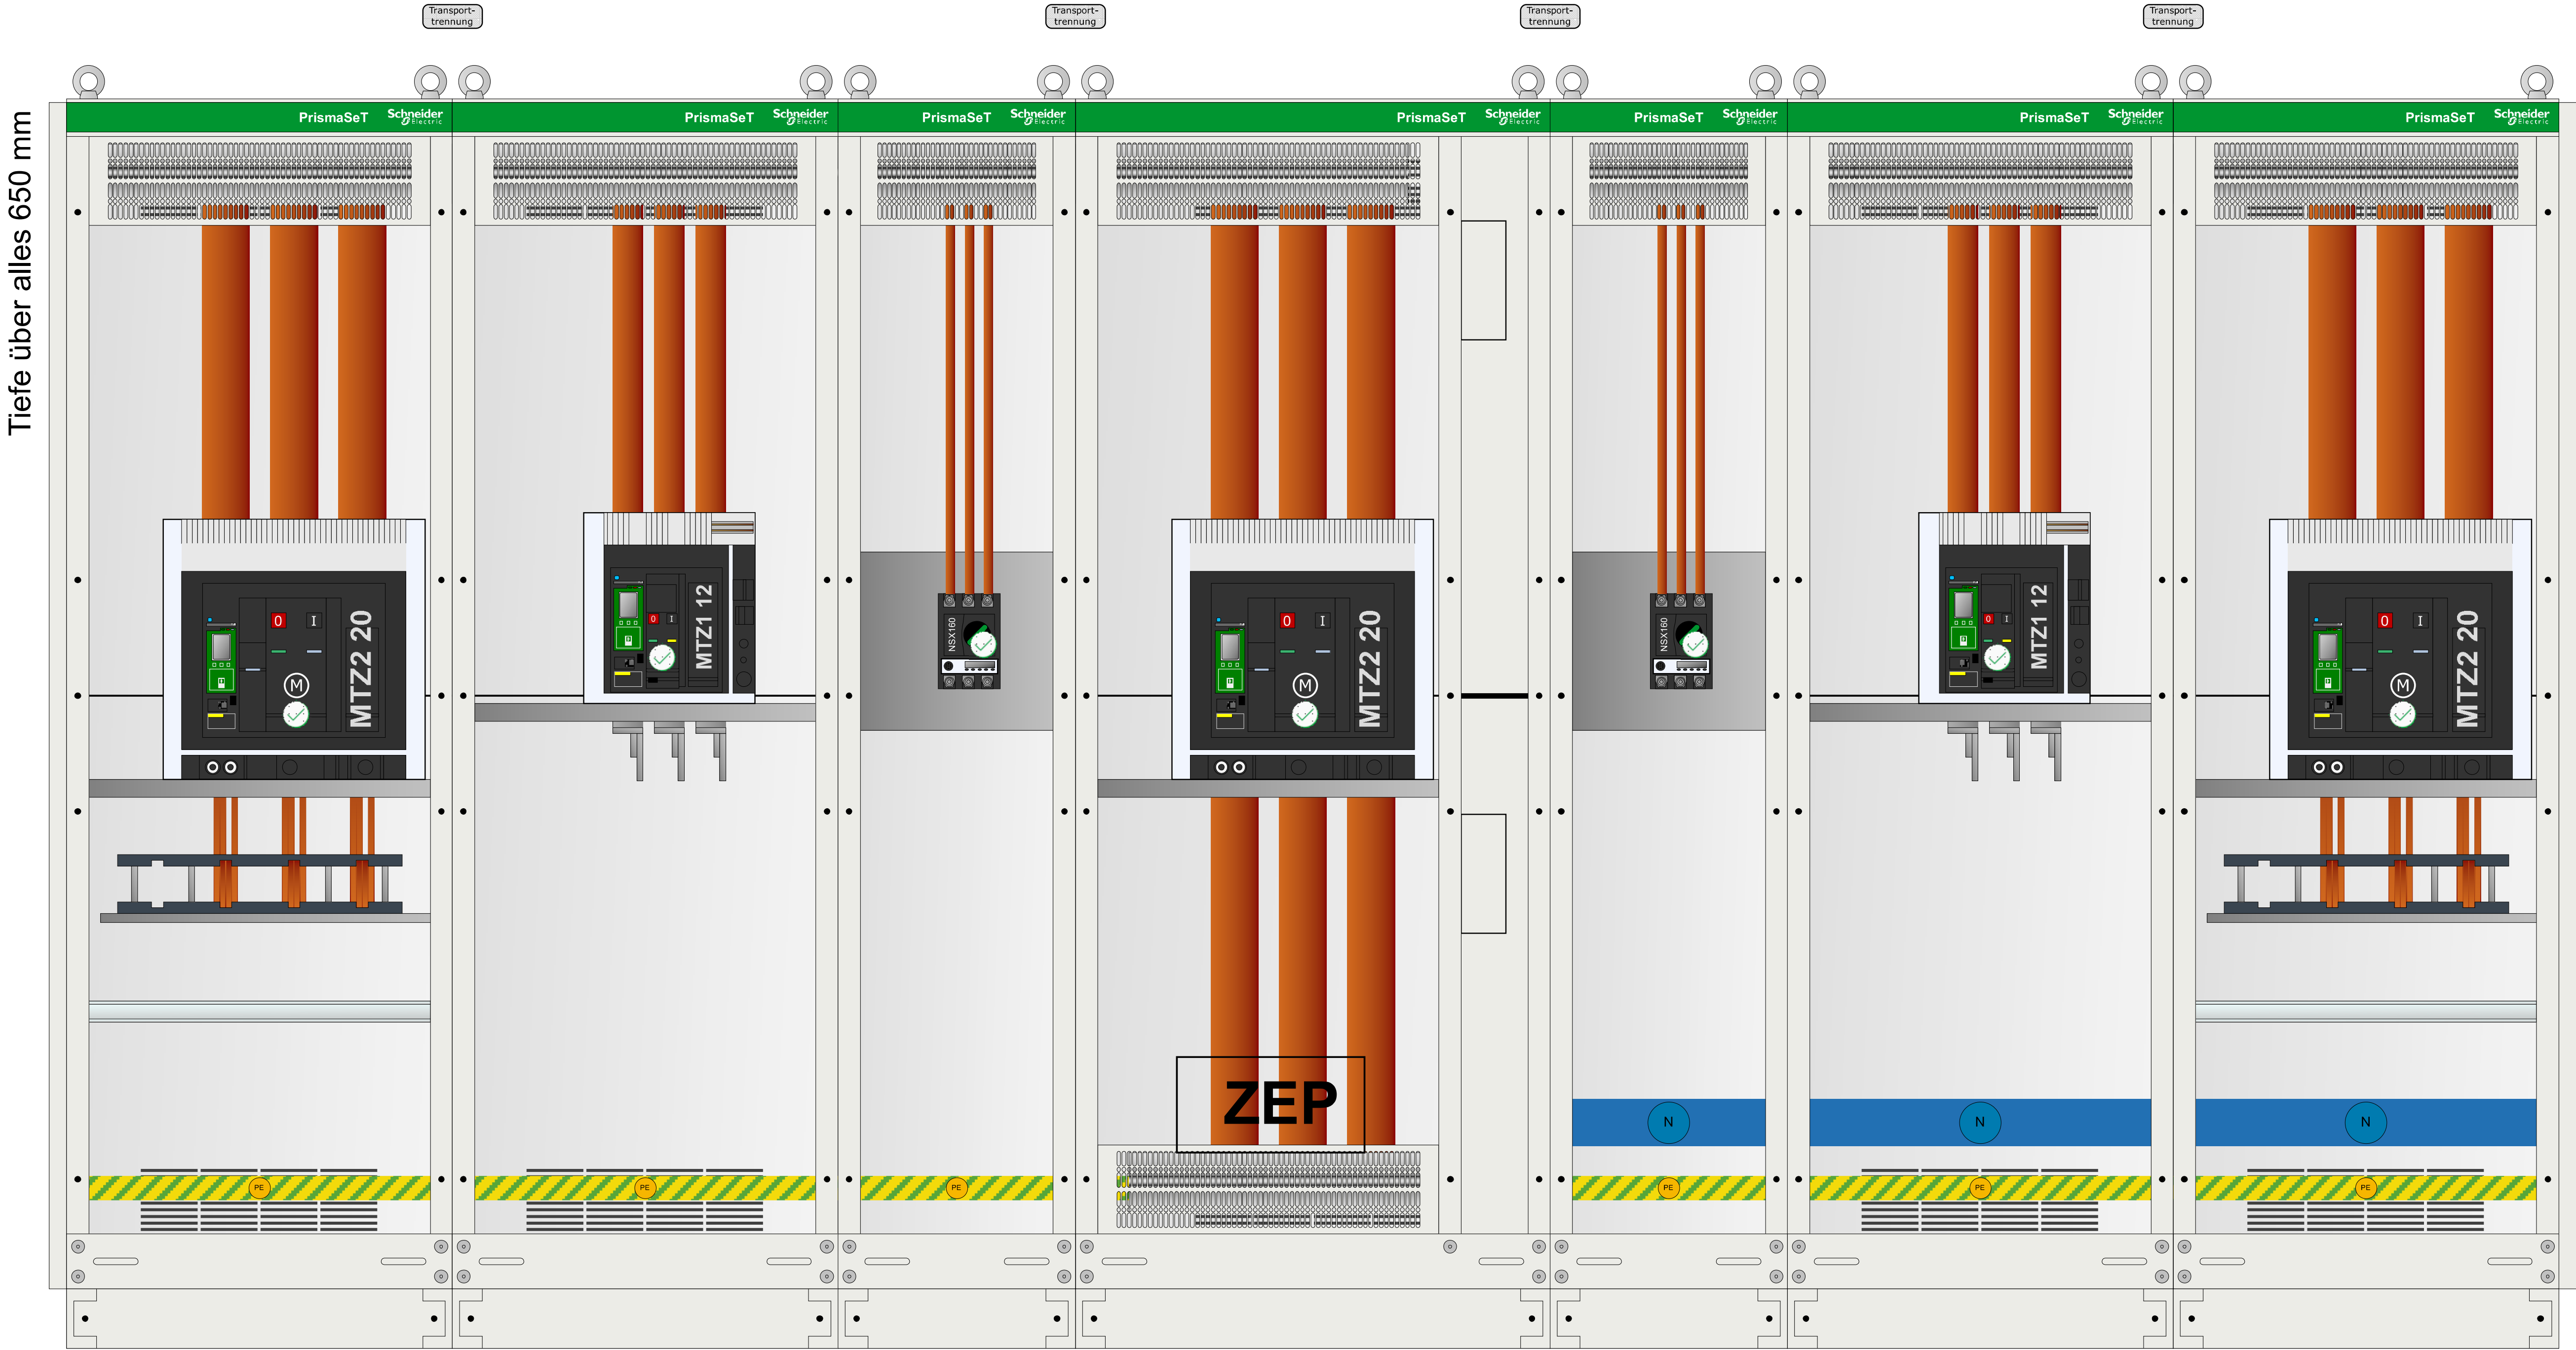


+01 IN 33BFT01 +02 Leistungsfeld (3) +03 Festeinbaufeld (1) +04 Kuppelfeld (1) +05 Festeinbaufeld (2) +06 Leistungsfeld (3) +07 IN 33BFT02

Kuppelfeld (1) - Normal operating open

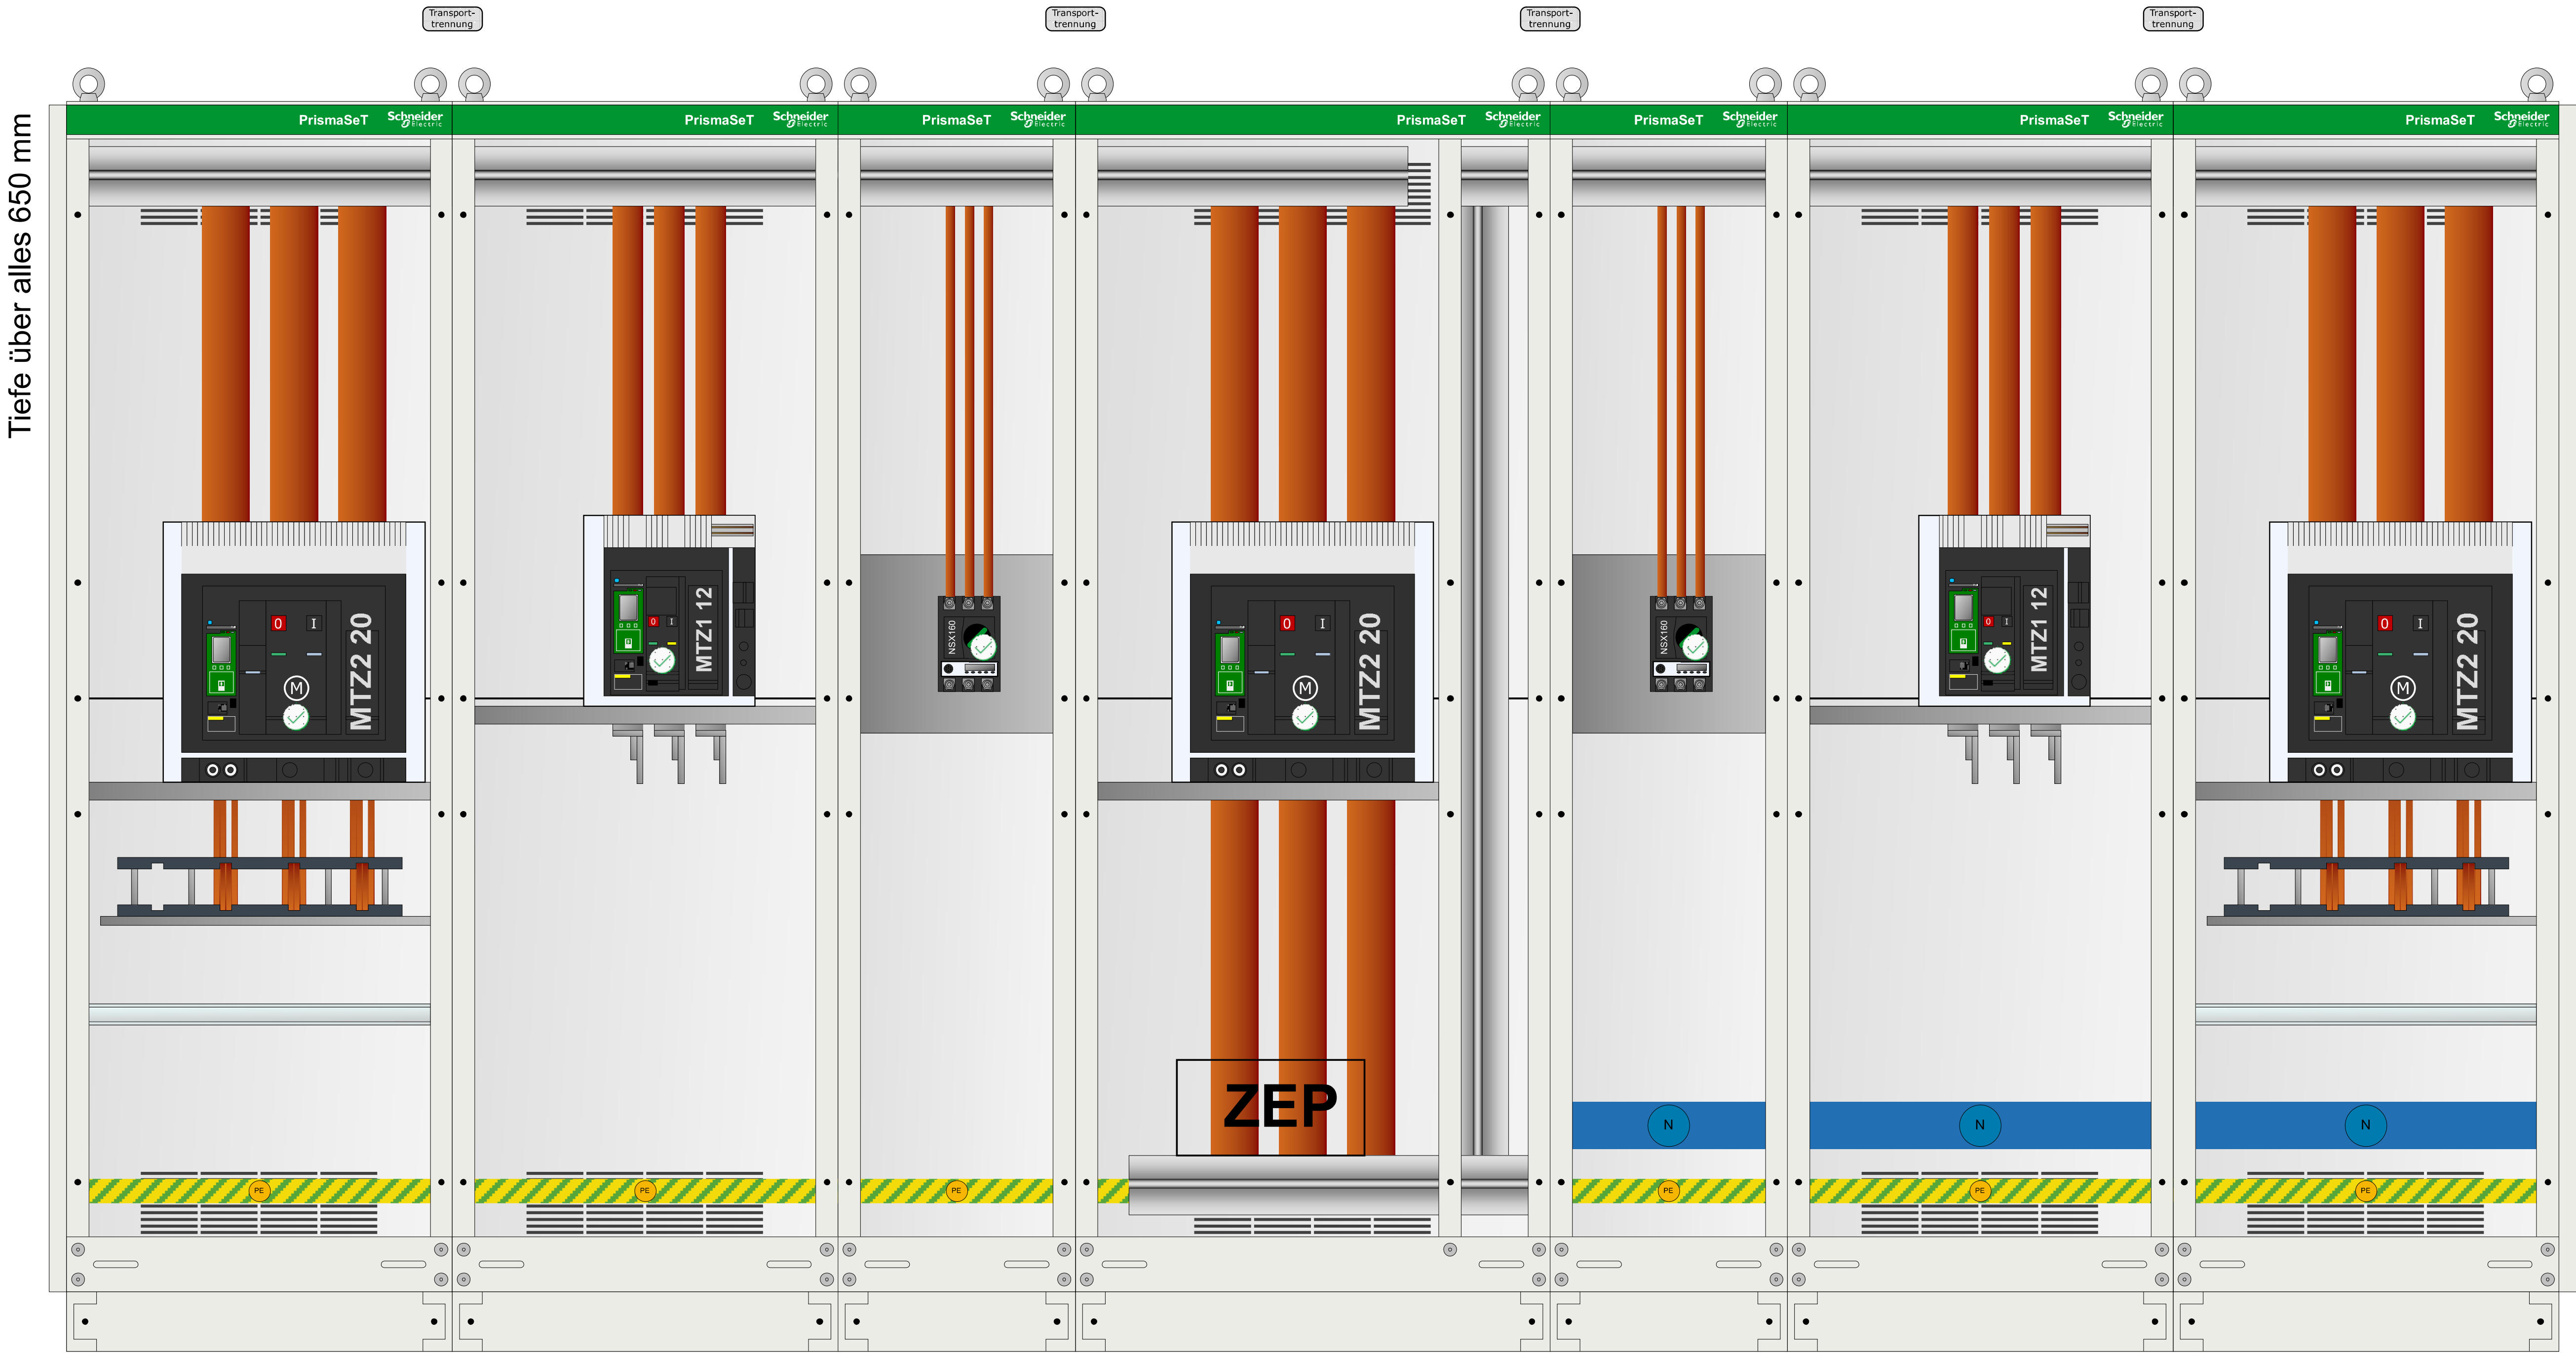

+01 IN 33BFT01 +02 Leistungsfeld (3) +03 Festeinbaufeld (1) +04 Kuppelfeld (1) +05 Festeinbaufeld (2) +06 Leistungsfeld (3) +07 IN 33BFT02

		Datum		Endkunde		Auftrags-Nr.		Werks-Nr.	
		Bearb.		Kunden-Zeichnung		Ersteller		Zeichnungs-Nr.	
		Gepr.		Urspr.				Seite	
Version	Änderung	Datum	Name	Norm	IEC61439	Ers. f.	Dispo erstellt von	1 / 1	

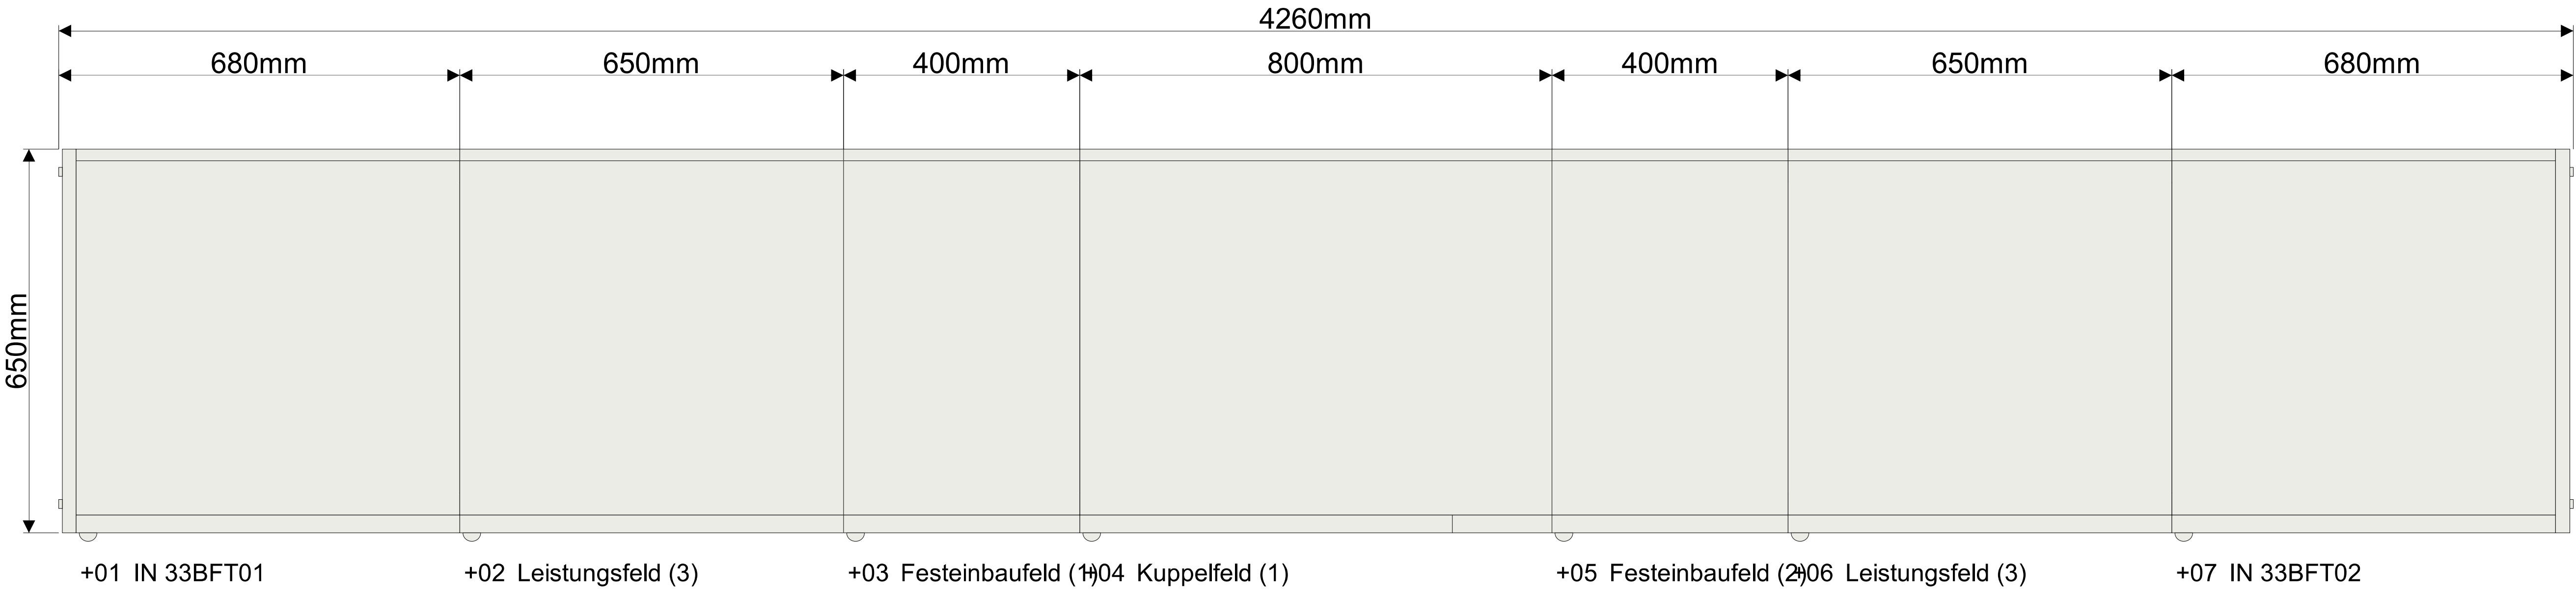

A

B

C

D

E

F

A

B


C

D

E

F

Nennspannung	V	690	Prüfnorm	IEC61439
Frequenz	Hz	AC50	Umgebungstemperatur	35 °C
Bemessungsstrom	In A	2000	Schutzklasse	I
Bemessungs-kurzzeitstromfestigkeit	Icw	50	Schutzart	IP30
Netzsystem		TN-S	Innere Unterteilung	Form4a
			Farbe	RAL 9003

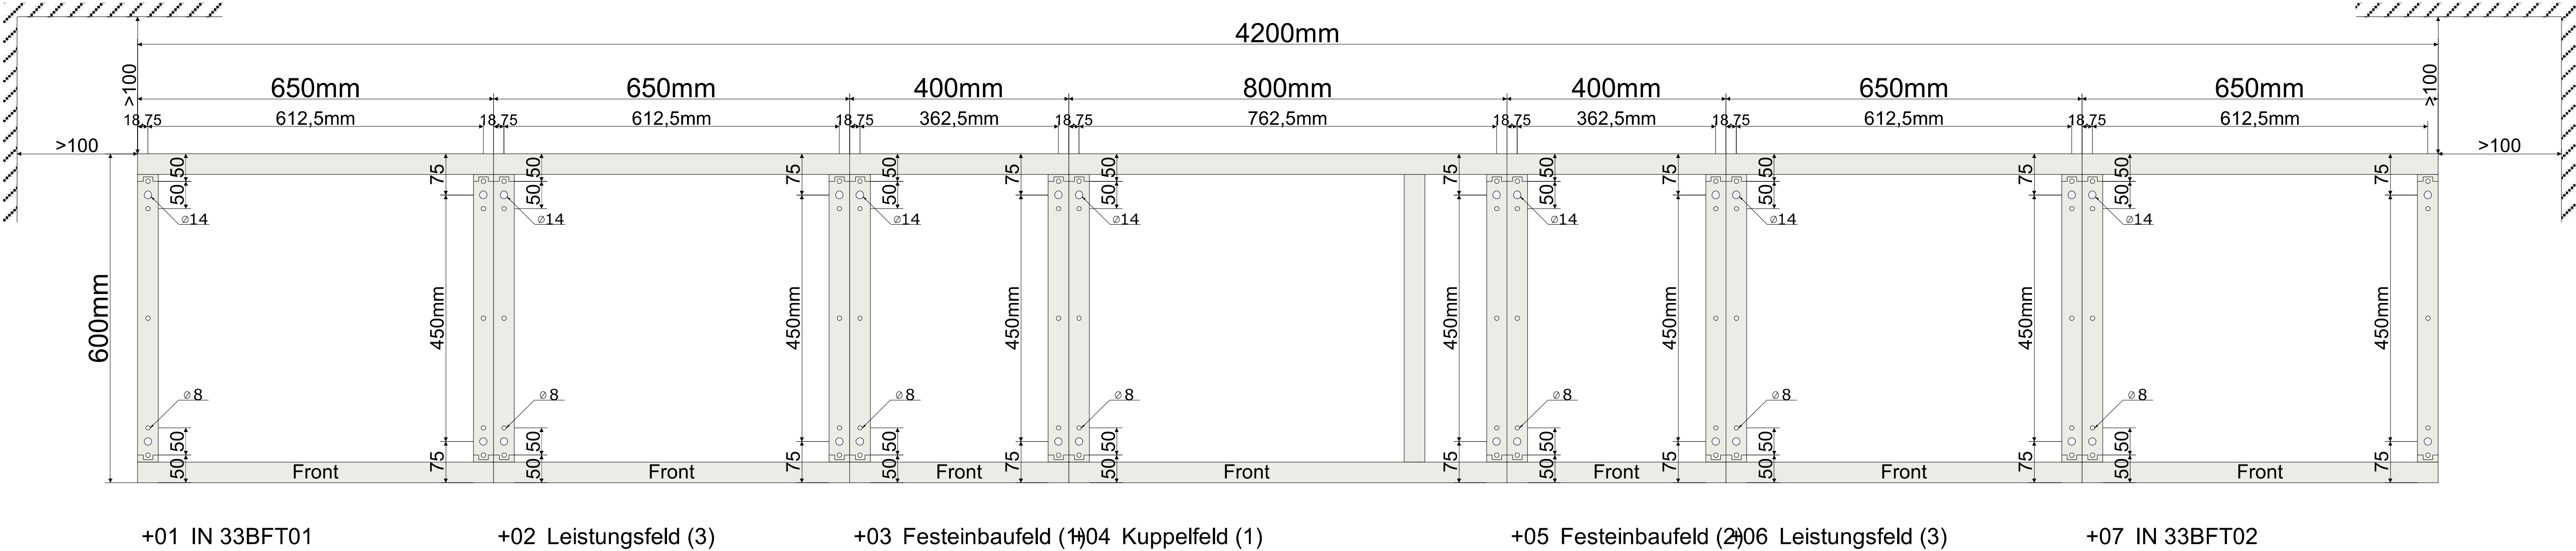

				Datum		Endkunde			Verteiler	Auftrags-Nr.		Werks-Nr.					
				Bearb.						Kunden-Zeichnung							
				Gepr.													
Version	Änderung	Datum	Name	Norm	IEC61439	Urspr.	Ers. f.	Dispo erstellt von		Ersteller	Zeichnungs-Nr.			Seite 1 / 1			