


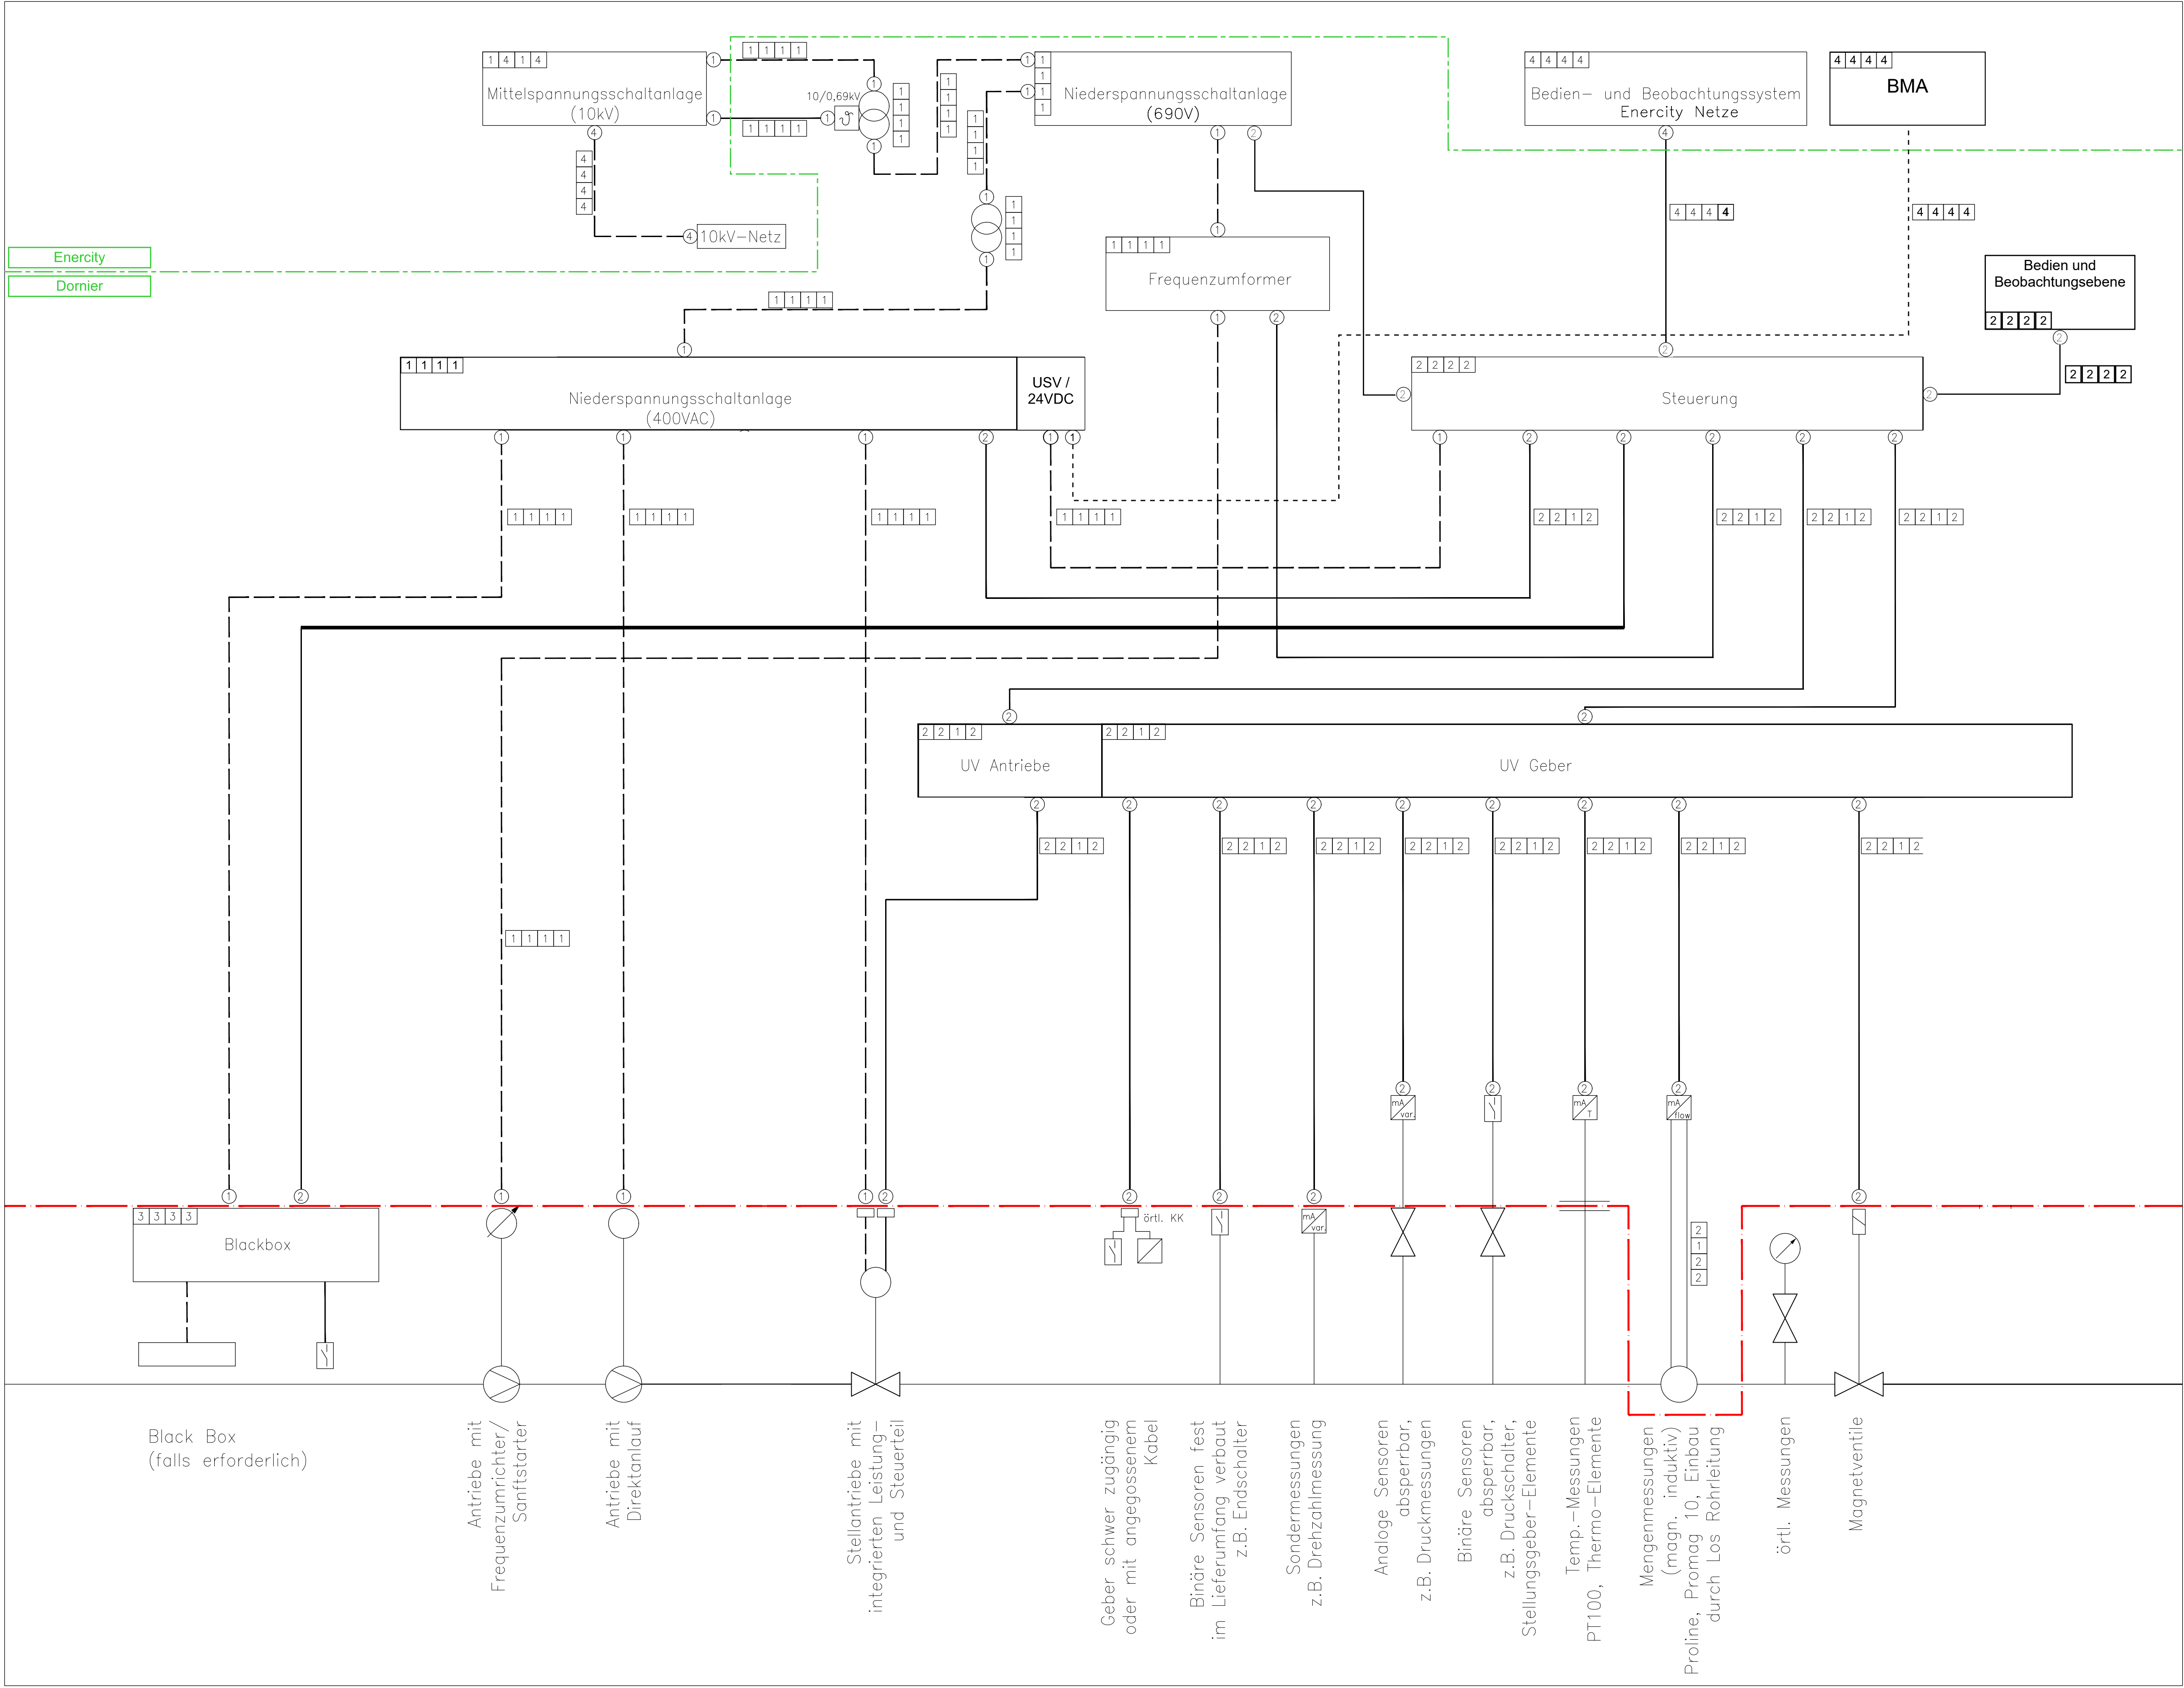


Legende:

- Liefergrenze Energy - Projekt
- Signal- und Steuerkabel (Hardware + Bus)
- Leistungskabel (Niederspannung, AC + DC)
- - - - - Liefergrenzen VT
- ⊗ Kabel auflegen/anschießen
- ZKK Zwischenklemmkasten (f. Antriebe, falls erforderlich)
- örtl. KK örtlicher Klemmkasten (falls erforderlich)

Lieferlose

- 1 ET
- 2 LT
- 3 VT (Rohrleitung)
- 4 AG (energy)

Lieferumfang

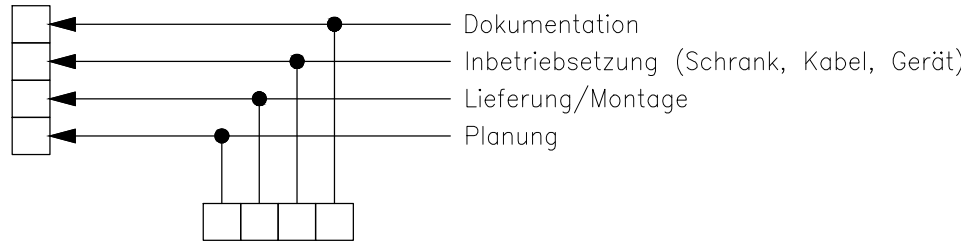

Hinweise:
Bei der Ausführung ist die "Technische Spezifikation Los 4 EMSR" zu beachten!

		Projektschlüssel		DCC	KKS
 Dornier Power and Heat GmbH Kraftwerkstraße 22 03226 Vetschau		Projekt:		EDB	
		Anlage:			
		Druckerhöhungsstation Roderbruchstrasse Hannover			
		Benennung:		Maßstab: 1:	
Liefergrenzenschema E- und Leittechnik Übersicht		Zeichnung Nr.:		Blatt: 1	
001DPEDB00001		ASchickanz		von: 1	
Datum		Name		Ersatz durch:	
Unterlage urheberrechtlich geschützt		Kopie und Weitergabe nicht gestattet! Alle Rechte vorbehalten!		interner Arbeitsstand:	