


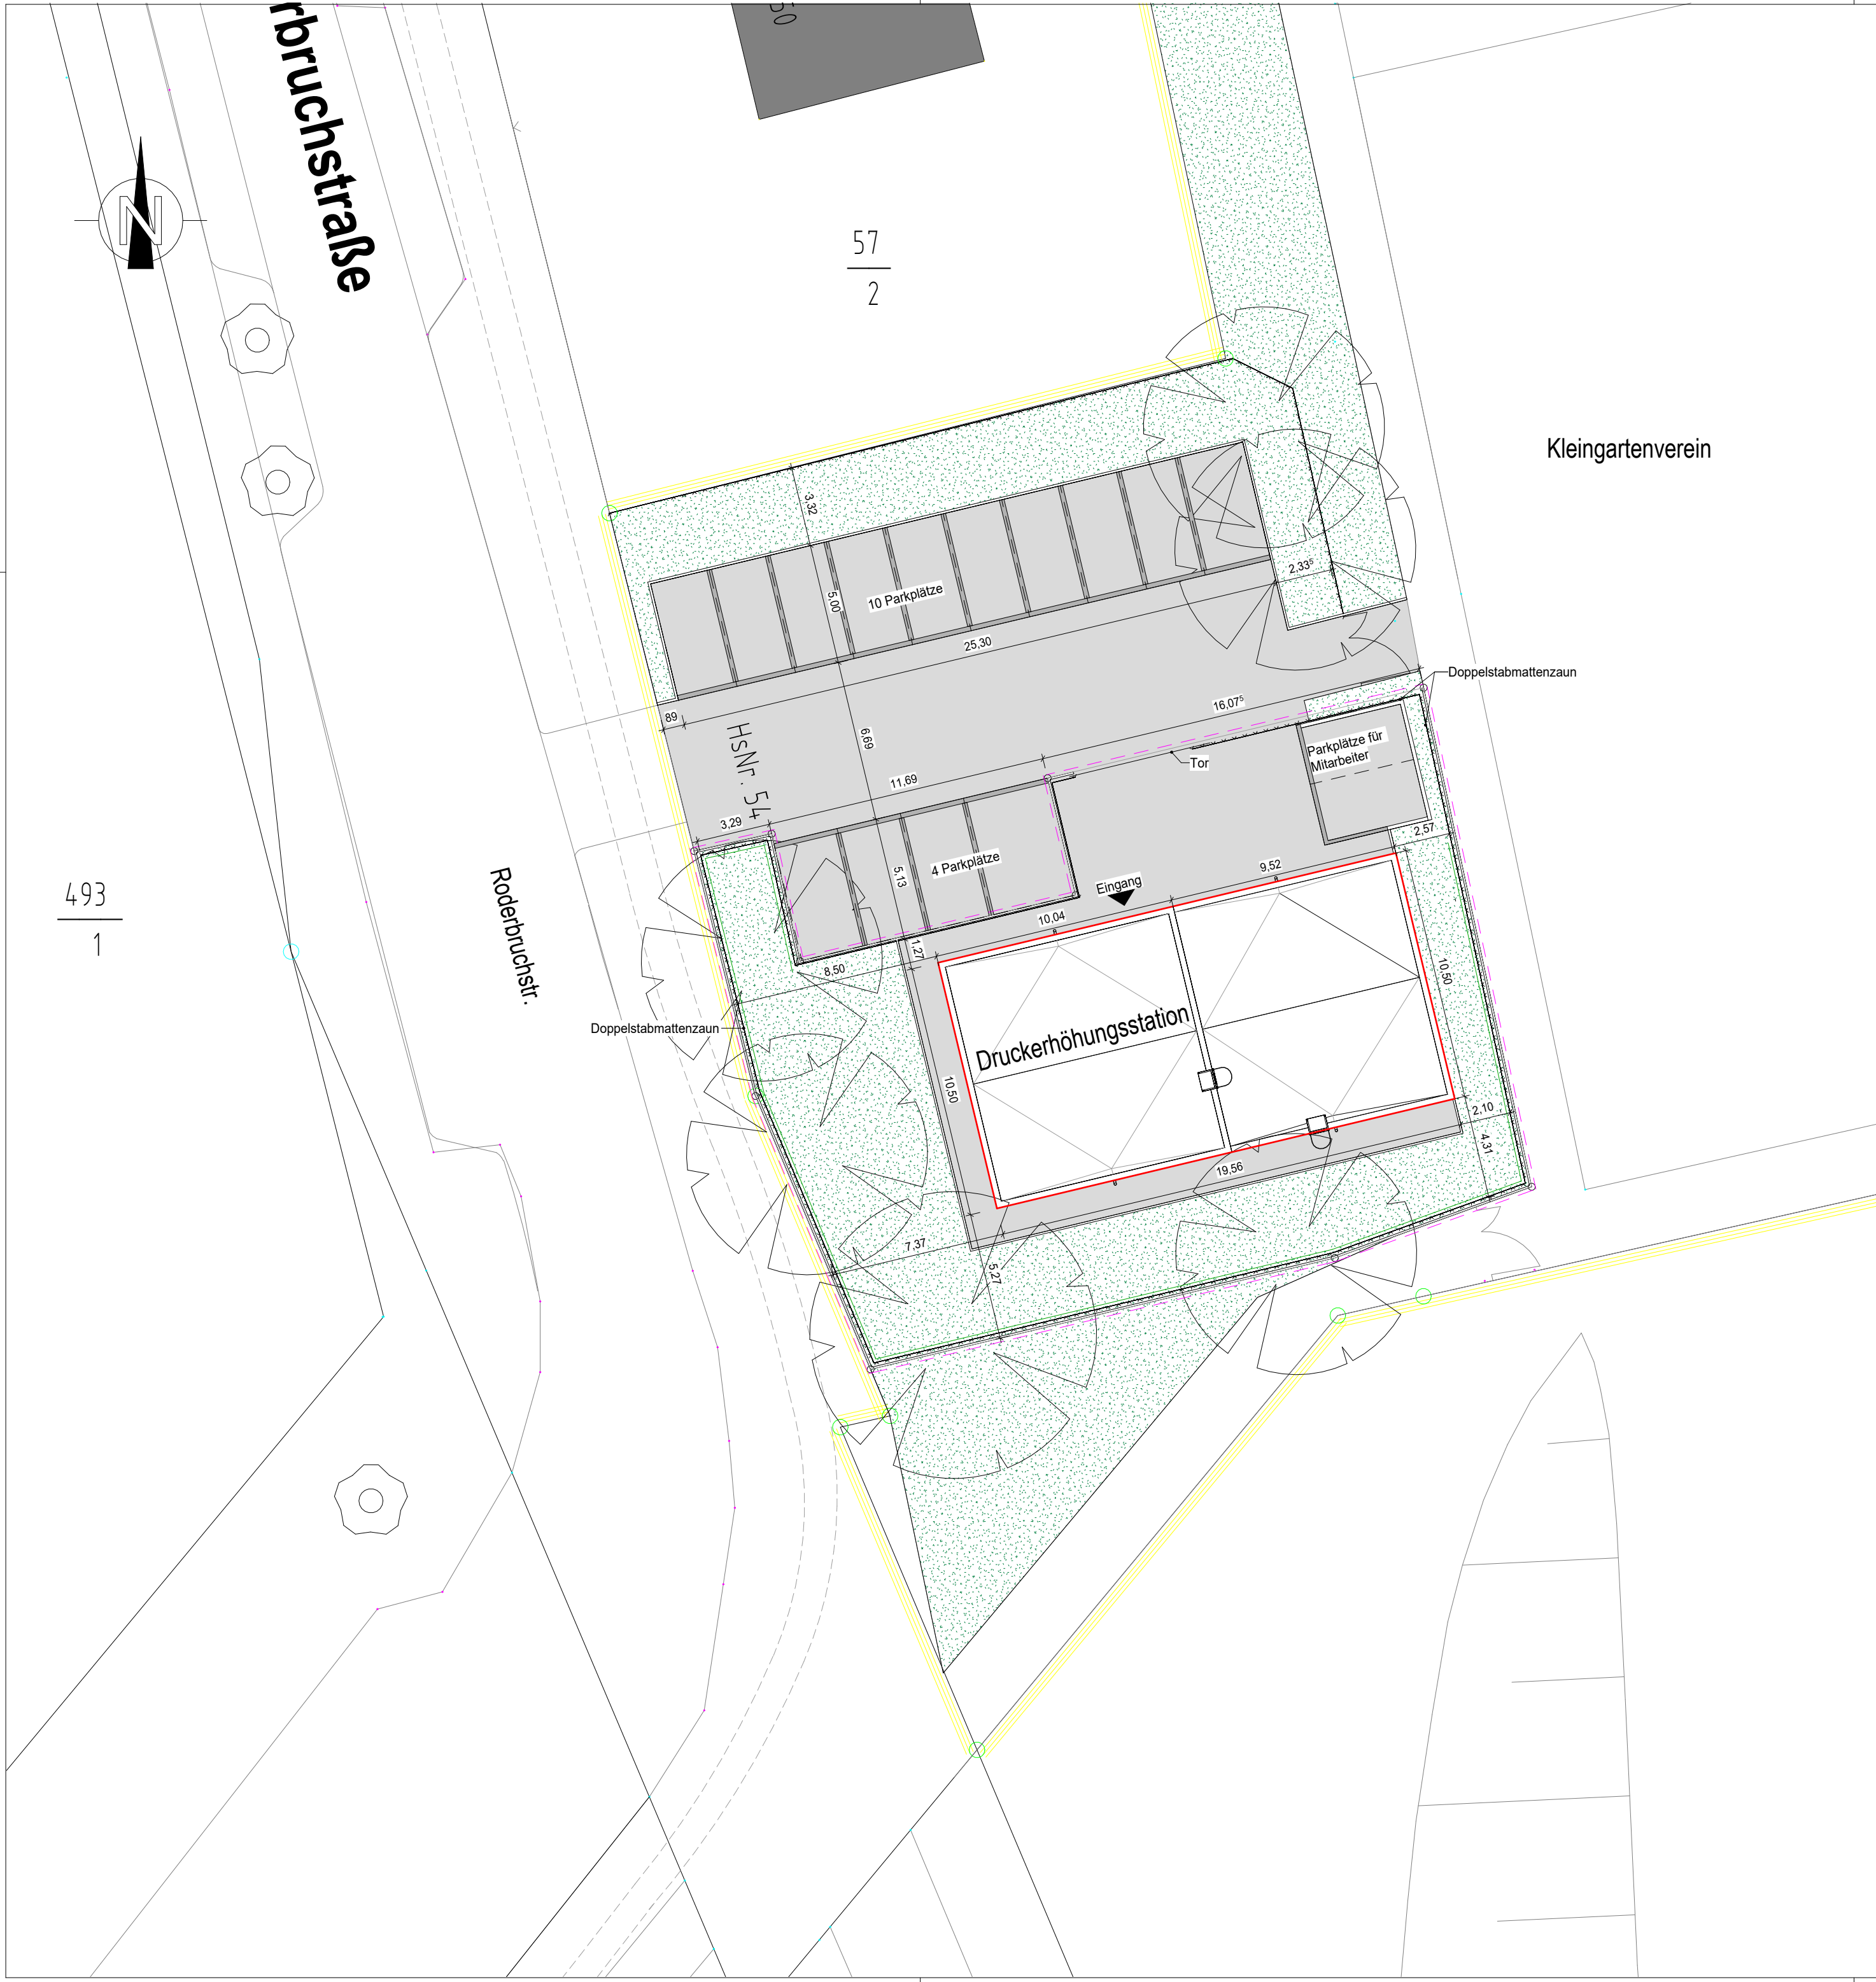

Legende

- Neubau
- Grundstücksgrenze
- Doppelstabmattenzaun
- Grünfläche
- Flasterfläche


Höheangaben

Höhe über NHN: +57.00 = ± 0.00
Bemessungswasserstand = +56.30 ü.NHN
OK Rohkote (Grundriss)
Fertigkote (Schnitt)
Rohkote (Schnitt)

Status	Index	Änderung	Datum	Name
P	03	Beschriftungen angepasst	24.07.2026	siv
P	02	Höhennoten, Rinne, Pflasterflächen angepasst	29.06.2026	siv
P	01	Außenanlagen angepasst	04.06.2026	siv
P	00	Erstellung	18.03.2026	siv

Übersicht

101851_OPL_5_--_LP_XX_GR_01_P_03

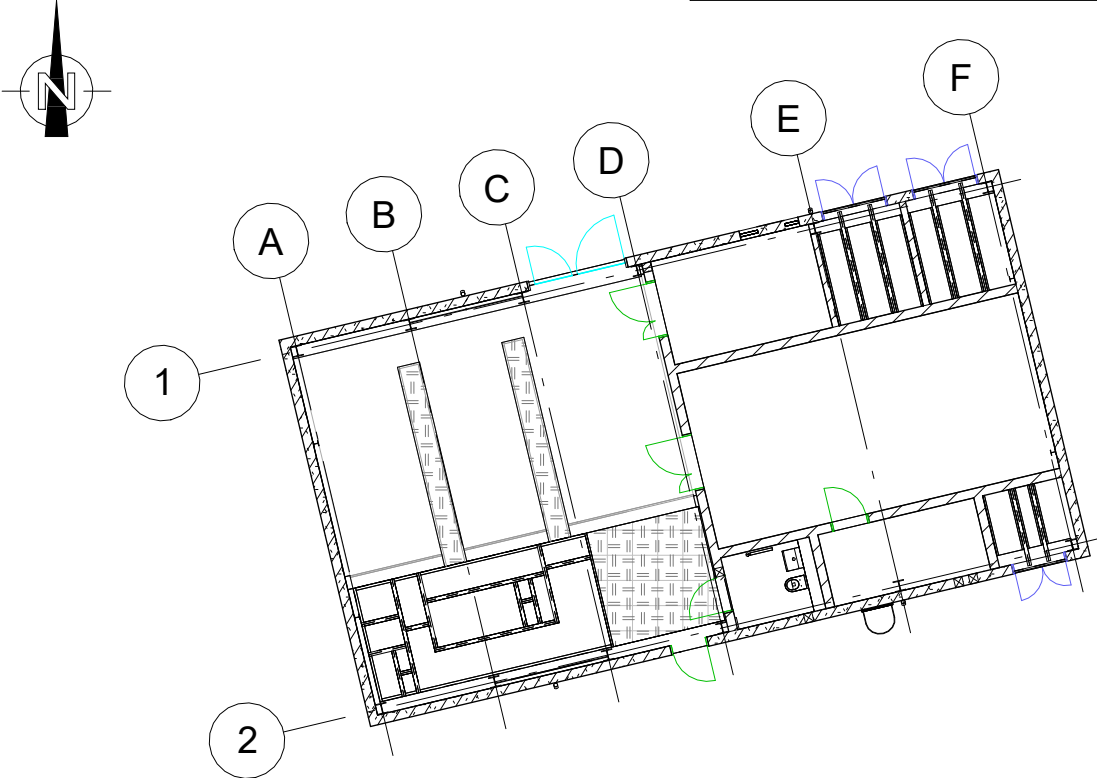

Planverfasser

GRB

Expo Plaza 10
30539 Hannover
+49 511 / 98494 - 0
info@grbv.de
www.grbv.de

Boxhagener Straße 77 - 78
10245 Berlin
+49 30 / 3001316 - 0

Von-Steußen-Straße 18
48143 Münster
+49 251 / 982996 - 0

Varrentrappstraße 14
38114 Braunschweig
+49 531 / 25616 - 0

Leistungsphase Ausführungsplanung

Bauherr / Auftraggeber

enercity

positive energie

enercity Netz GmbH
Auf der Papenburg 18
30459 Hannover

Bauvorhaben Neubau Fernwärme Druckerhöhungsstation
Roderbruchstraße, Hannover

Planart Lageplan
Ebene
Planinhalt Grundriss

Projekt-Nr.	gezeichnet	geprüft	Format	Maßstab	Plannummer	Status	Index
101851	18.06.2026 siv	24.06.2026 Imp	DIN A2	1:200	101851_OPL_5_--_LP_XX_GR_01	P	03