
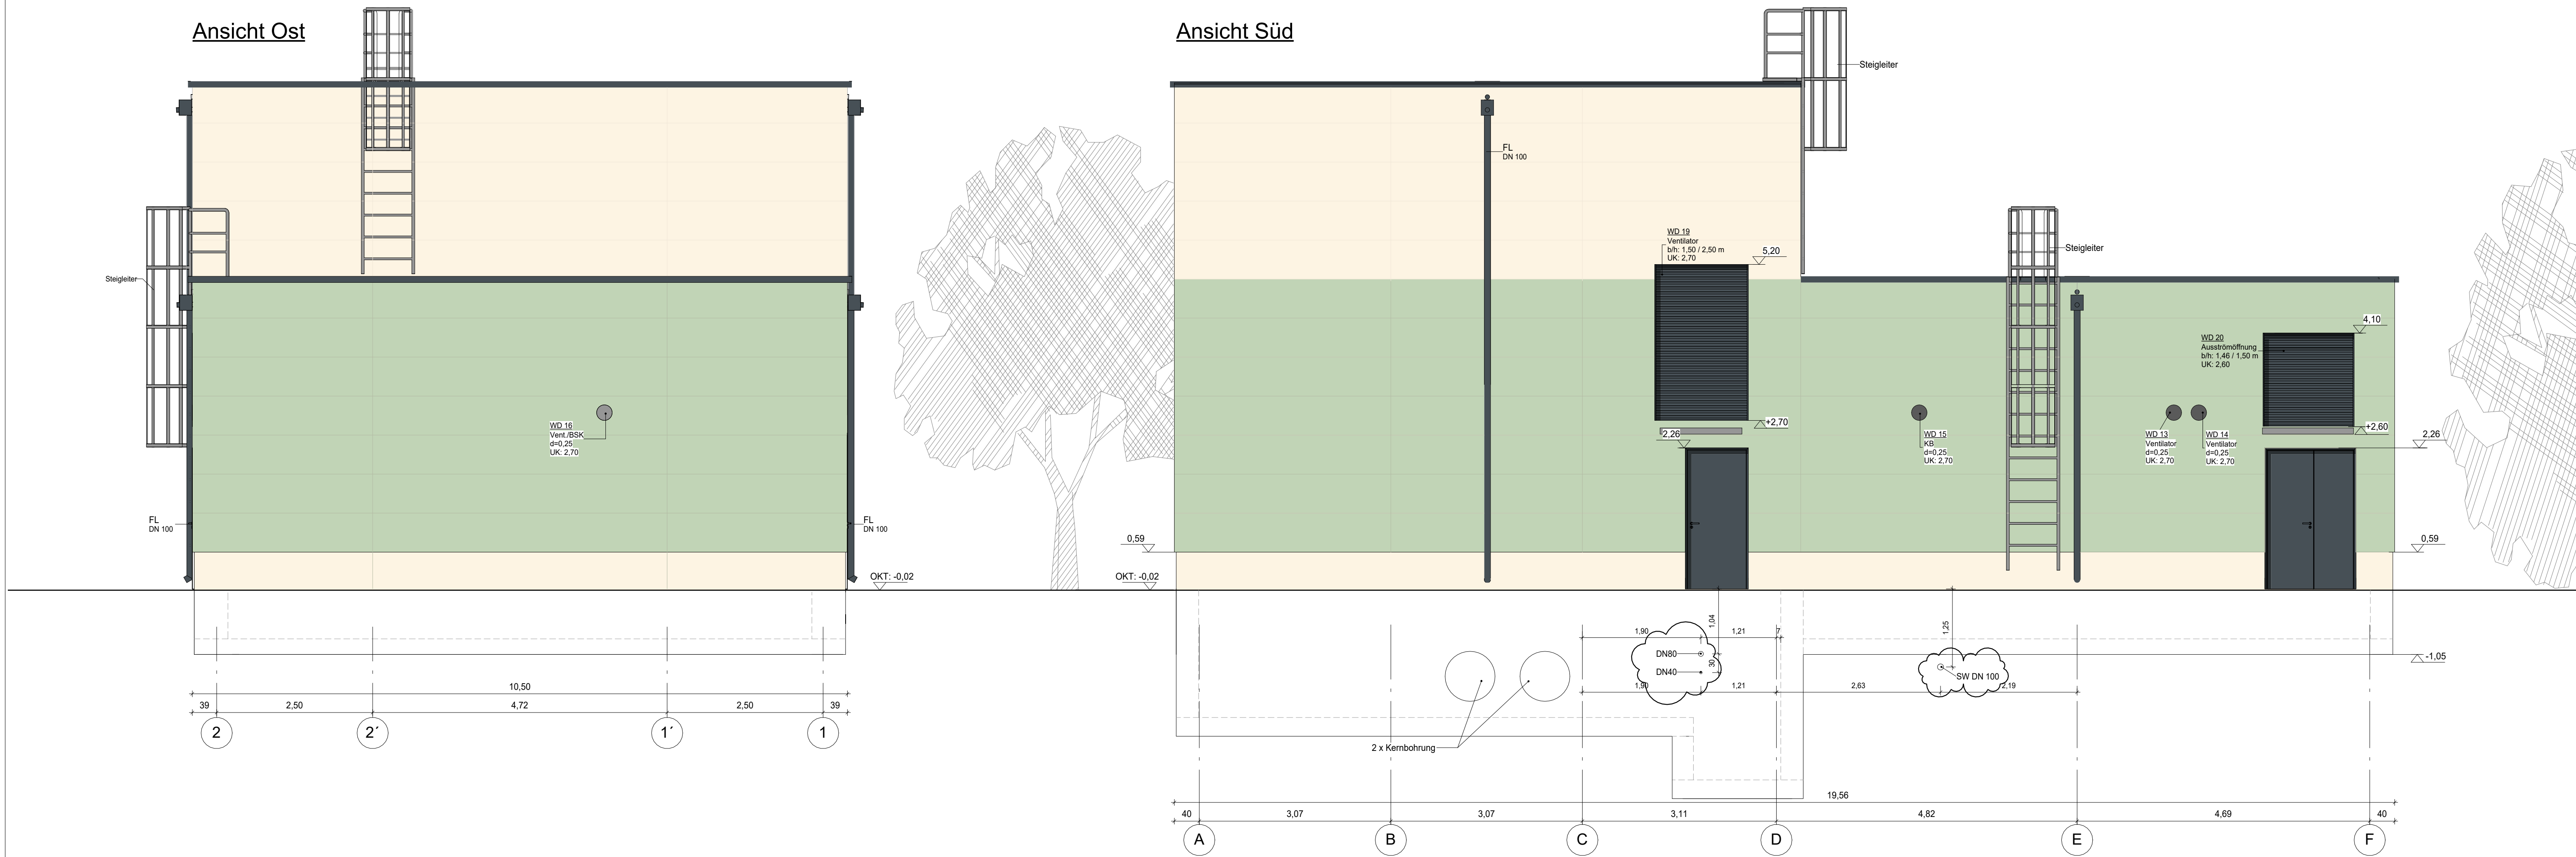


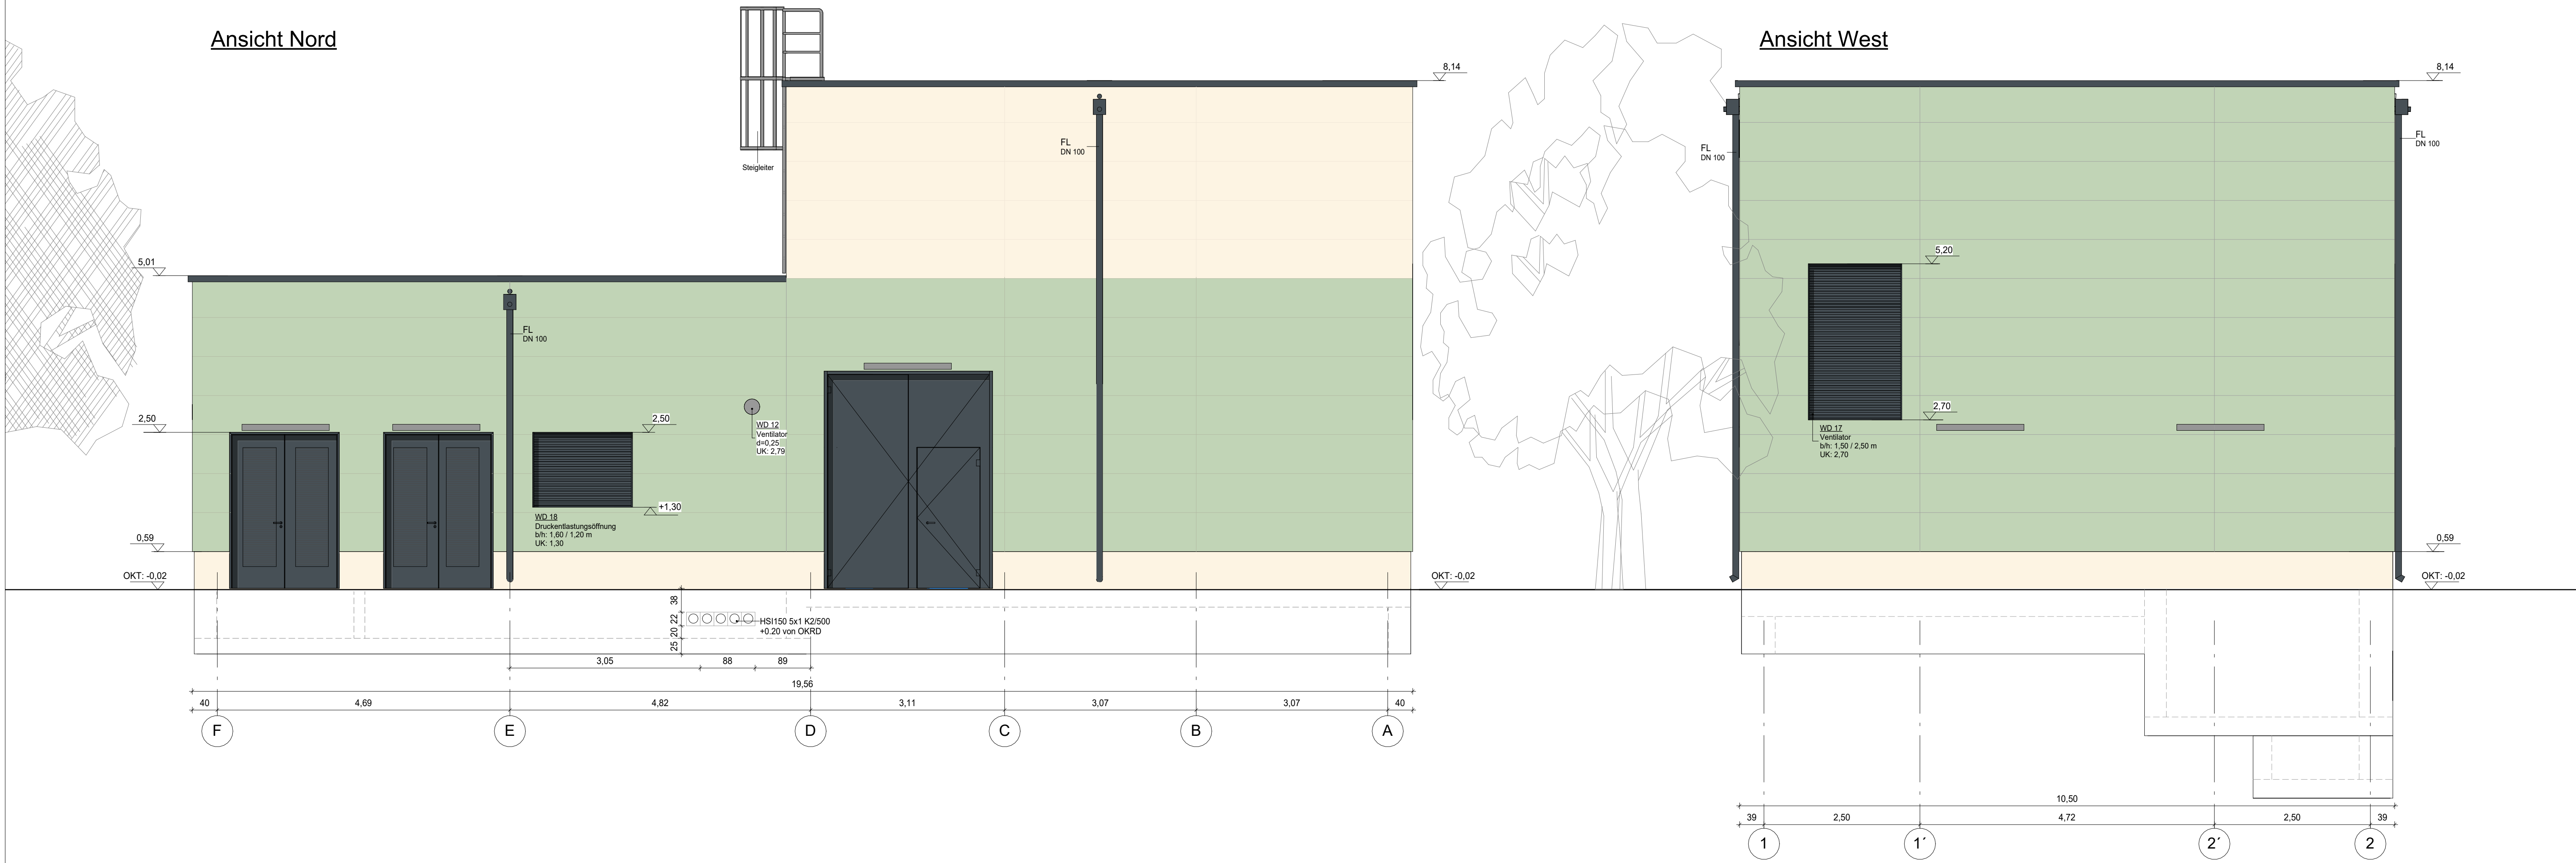

Legende

RAL9001	
RAL6019	
RAL7016	

Abkürzungen

OK	Oberkante	BRH	Brüstungshöhe ab OKRF	WD	Wanddurchbruch	RA	Rohrache
UK	Unterseite	BPD	Bodenplatten durchbruch	WS	Wandstütze	RS	Rohrbohrung
OKRD	Oberkante Rohdecke	BD	Bodendurchbruch	WA	Wandaussparung	KB	Kernbohrung
OKRF	Oberkante Rohfußboden	SEP	Stahlerbaustütze	KBZ	Kernbohrzone	BF	Betonbohrung
UZ	Unterzug	DO	Deckendurchbruch	SVB	Selbstverstärkender Beton	MV n.s.	Mauerwerk nicht tragend
ÜZ	Überzug	DA	Deckenaussparung	HoWa	Hohlwand	GRo	Gitterroste

Höheangaben

Höhe über NNH: +57.00 = ± 0.00
Bemessungswasserstand = +56.30 ü.NNH

OK Rohkote (Grundris) ± 0.00
Fertigkote (Schnitt) ± 0.00
Rohkote (Schnitt) ± 0.00

Status	Index	Änderung	Datum	Name
F	05	Anpassung der farbbichen Gestaltung der Fassade	03.08.2026	siv
F	04	Durchbrüche angepasst	02.07.2026	siv
F	03	Freigabe	24.06.2026	siv
P	02	Durchbrüche angepasst	22.06.2026	siv
P	01	Beschriftungen angepasst	11.05.2026	siv
P	00	Erstellung	18.03.2026	siv



Planverfasser

GRB	Expo Plaza 10 30559 Hannover +49 511 98464 - 0 info@grb.de www.grb.de	Borhagener Straße 77 - 78 10245 Berlin +49 30 3301316 - 0	Von-Stauben-Straße 18 48143 Münster +49 251 982996 - 0	Varentrappstraße 14 38114 Braunschweig +49 531 22616 - 0
-----	---	---	--	--

Leistungphase

Ausführungsplanung

Bauherr / Auftraggeber

enercity positive energy **enercity Netz GmbH**
Auf der Papenburg 18
30459 Hannover

Bauvorhaben

Neubau Fernwärme Druckerhöhungsstation
Roderbruchstraße, Hannover

Planart

Ausführungsplan

Ebene

Planinhalt

Ansicht Nord, Ansicht Ost, Ansicht Süd, Ansicht West

Projekt-Nr.	gezeichnet	geprüft	Format	Maßstab	Plannummer	Status	Index
101851	18.06.2026 siv	24.06.2026 imp	594x1031	1:50	101851_OPL_5_-_AP_XX_AN_01	F	05