


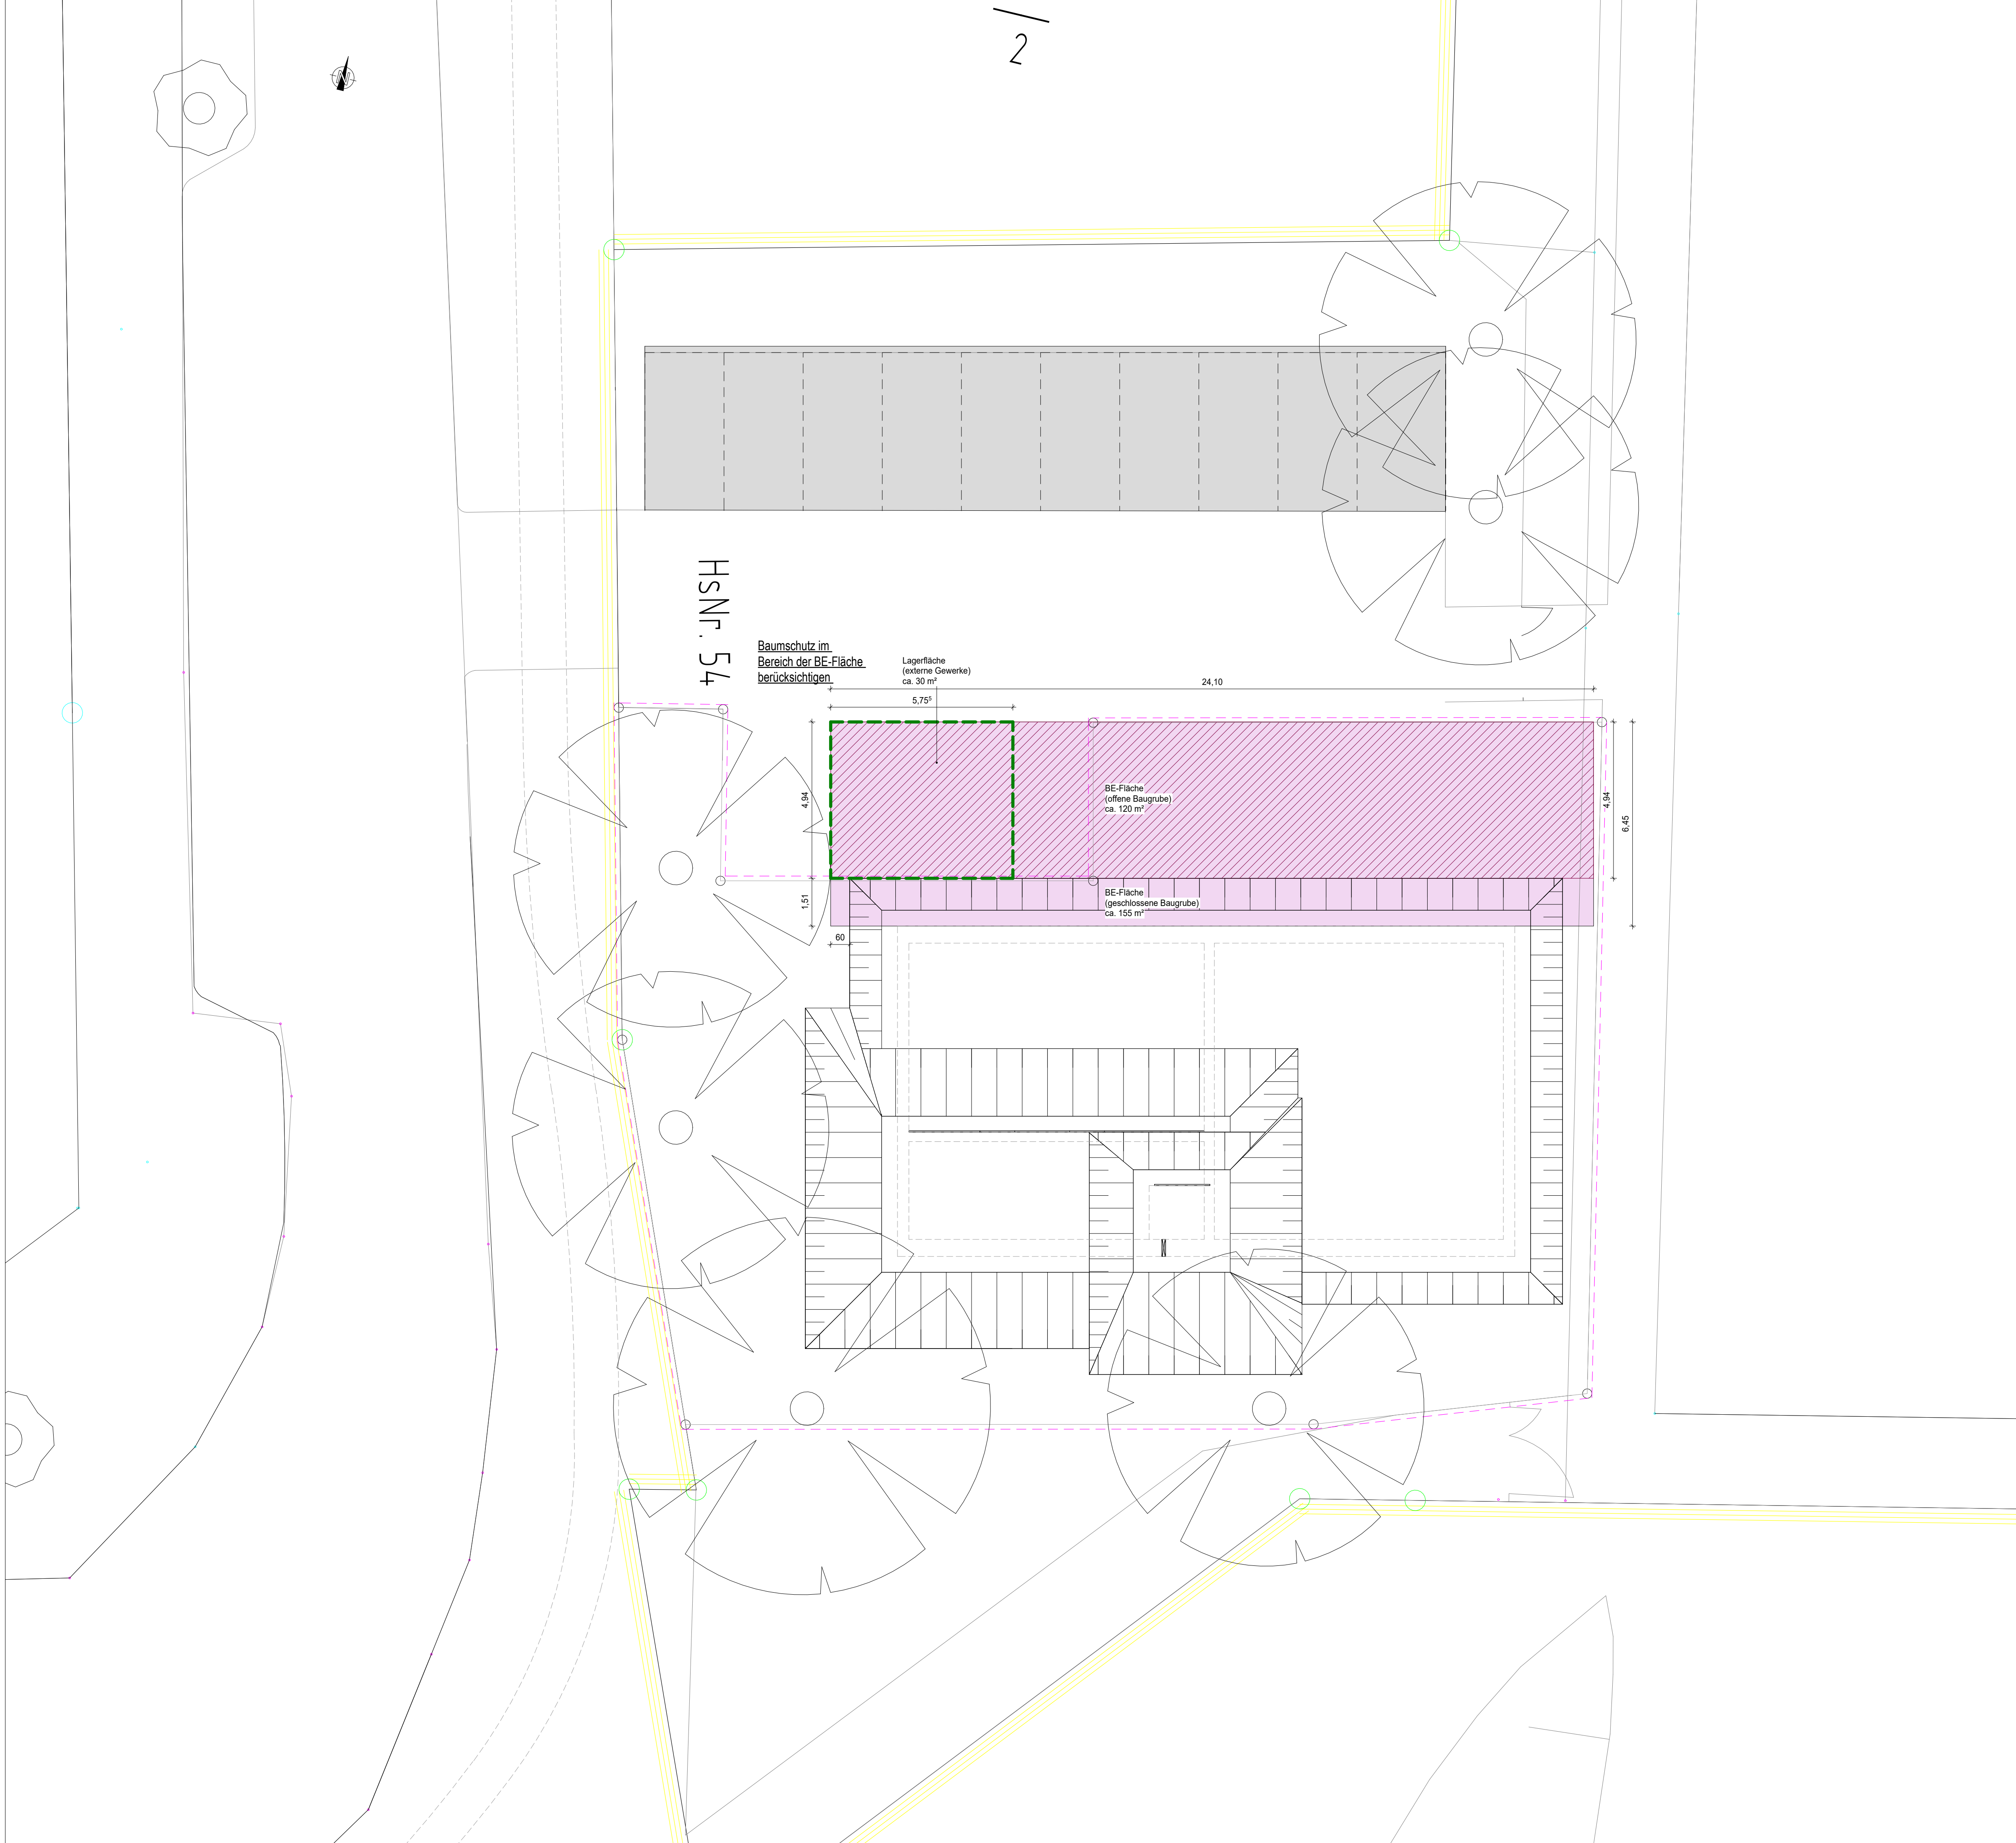

Legende

BE-Fläche (externe Gewerke)

BE-Fläche (geschlossene Baugrube)

BE-Fläche (offene Baugrube)

Grundstücksgrenze

Abkürzungen

OK Oberkante
UK Unterkante
OKRF Oberkante Rohfußboden
UZ Überzug

BRH Brüstungshöhe ab OKRF
BPD Bodenplattendurchbruch
BD Bodendurchbruch
SEP Stahlblechplatte
DD Deckendurchbruch
DA Deckenaussparung

WD Wandsdurchbruch
WS Wandschlitz
WA Wandaussparung
KBZ Kernbohrzone
SVB Selbstverdichtender Beton
HoWa Hohlwand

RA Rohrachse
RS Rohrschleife
KB Kernbohrung
BF Betonierfuge
MW n.tr. Mauerwerk nicht tragend
GRD Gitterrost

Höheangaben

Höhe über NN: +57.00 = ± 0.00
Bemessungswasserstand = +56.30 u.NHN

± 0.00 OK Rohkote (Grundriss)

± 0.00 Fertigkote (Schnitt)

± 0.00 Rohkote (Schnitt)

Hinweise:

1. Sämtliche Maße sind Rohbaumaße, sie sind vom Unternehmer auf eigene Verantwortung im Plan und am Bau zu kontrollieren.

2. Alle Maße im Bestand sind ca. Maße und sind vor Ort eigenverantwortlich zu prüfen.

3. Maßunstimmigkeiten sind sofort mit der Bauleitung zu klären. Für Maßfehler haftet allein der Auftragnehmer.

4. Die Werkplanung der Fertigteile erfolgt durch die ausführenden Firmen.

5. Die brandschutztechnischen Maßnahmen an Bauteilen sind gemäß Vorgabe auf Grundlage der gültigen Brandschutznormen und des Nachweises des baulichen Brandschutzes (Feuerwiderstandsdauer der Bauteile) auszuführen.

6. Abdichtung in Dusch- und Waschbereichen ist min. 20 cm über letzte Wasserentnahmestelle zu führen.

Übersicht

101851_OPL_5_--_BE_XX_GS_01_F_01

493 1

57 2

Kleingartenverein

Roderbruchstr.

raße

Planverfasser

GRB

Expo Plaza 10
30539 Hannover
+49 511 / 98454 - 0
info@grbv.de
www.grbv.de

Boxhagener Straße 77 - 78
10245 Berlin
+49 30 / 3001316 - 0

Von Steuben-Straße 18
48143 Münster
+49 251 / 982996 - 0

Varentrappstraße 14
38114 Braunschweig
+49 531 / 25616 - 0

Leistungsphase

Ausführungsplanung

Bauherr / Auftraggeber

enercity

enercity Netz GmbH

Auf der Papenburg 18
30459 Hannover

Bauvorhaben

Neubau Fernwärme Druckerhöhungsstation
Roderbruchstraße, Hannover

Planart

BE-Plan

Ebene

Planinhalt

Grundriss

Projekt-Nr.

gezeichnet

geprüft

Format

Maßstab

Plannummer

Status

Index

101851

31.03.2026
siv

31.03.2026
imp

DIN A0

1:50

101851_OPL_5_--_BE_XX_GS_01

F

01