


Grundriss

M 1 : 200

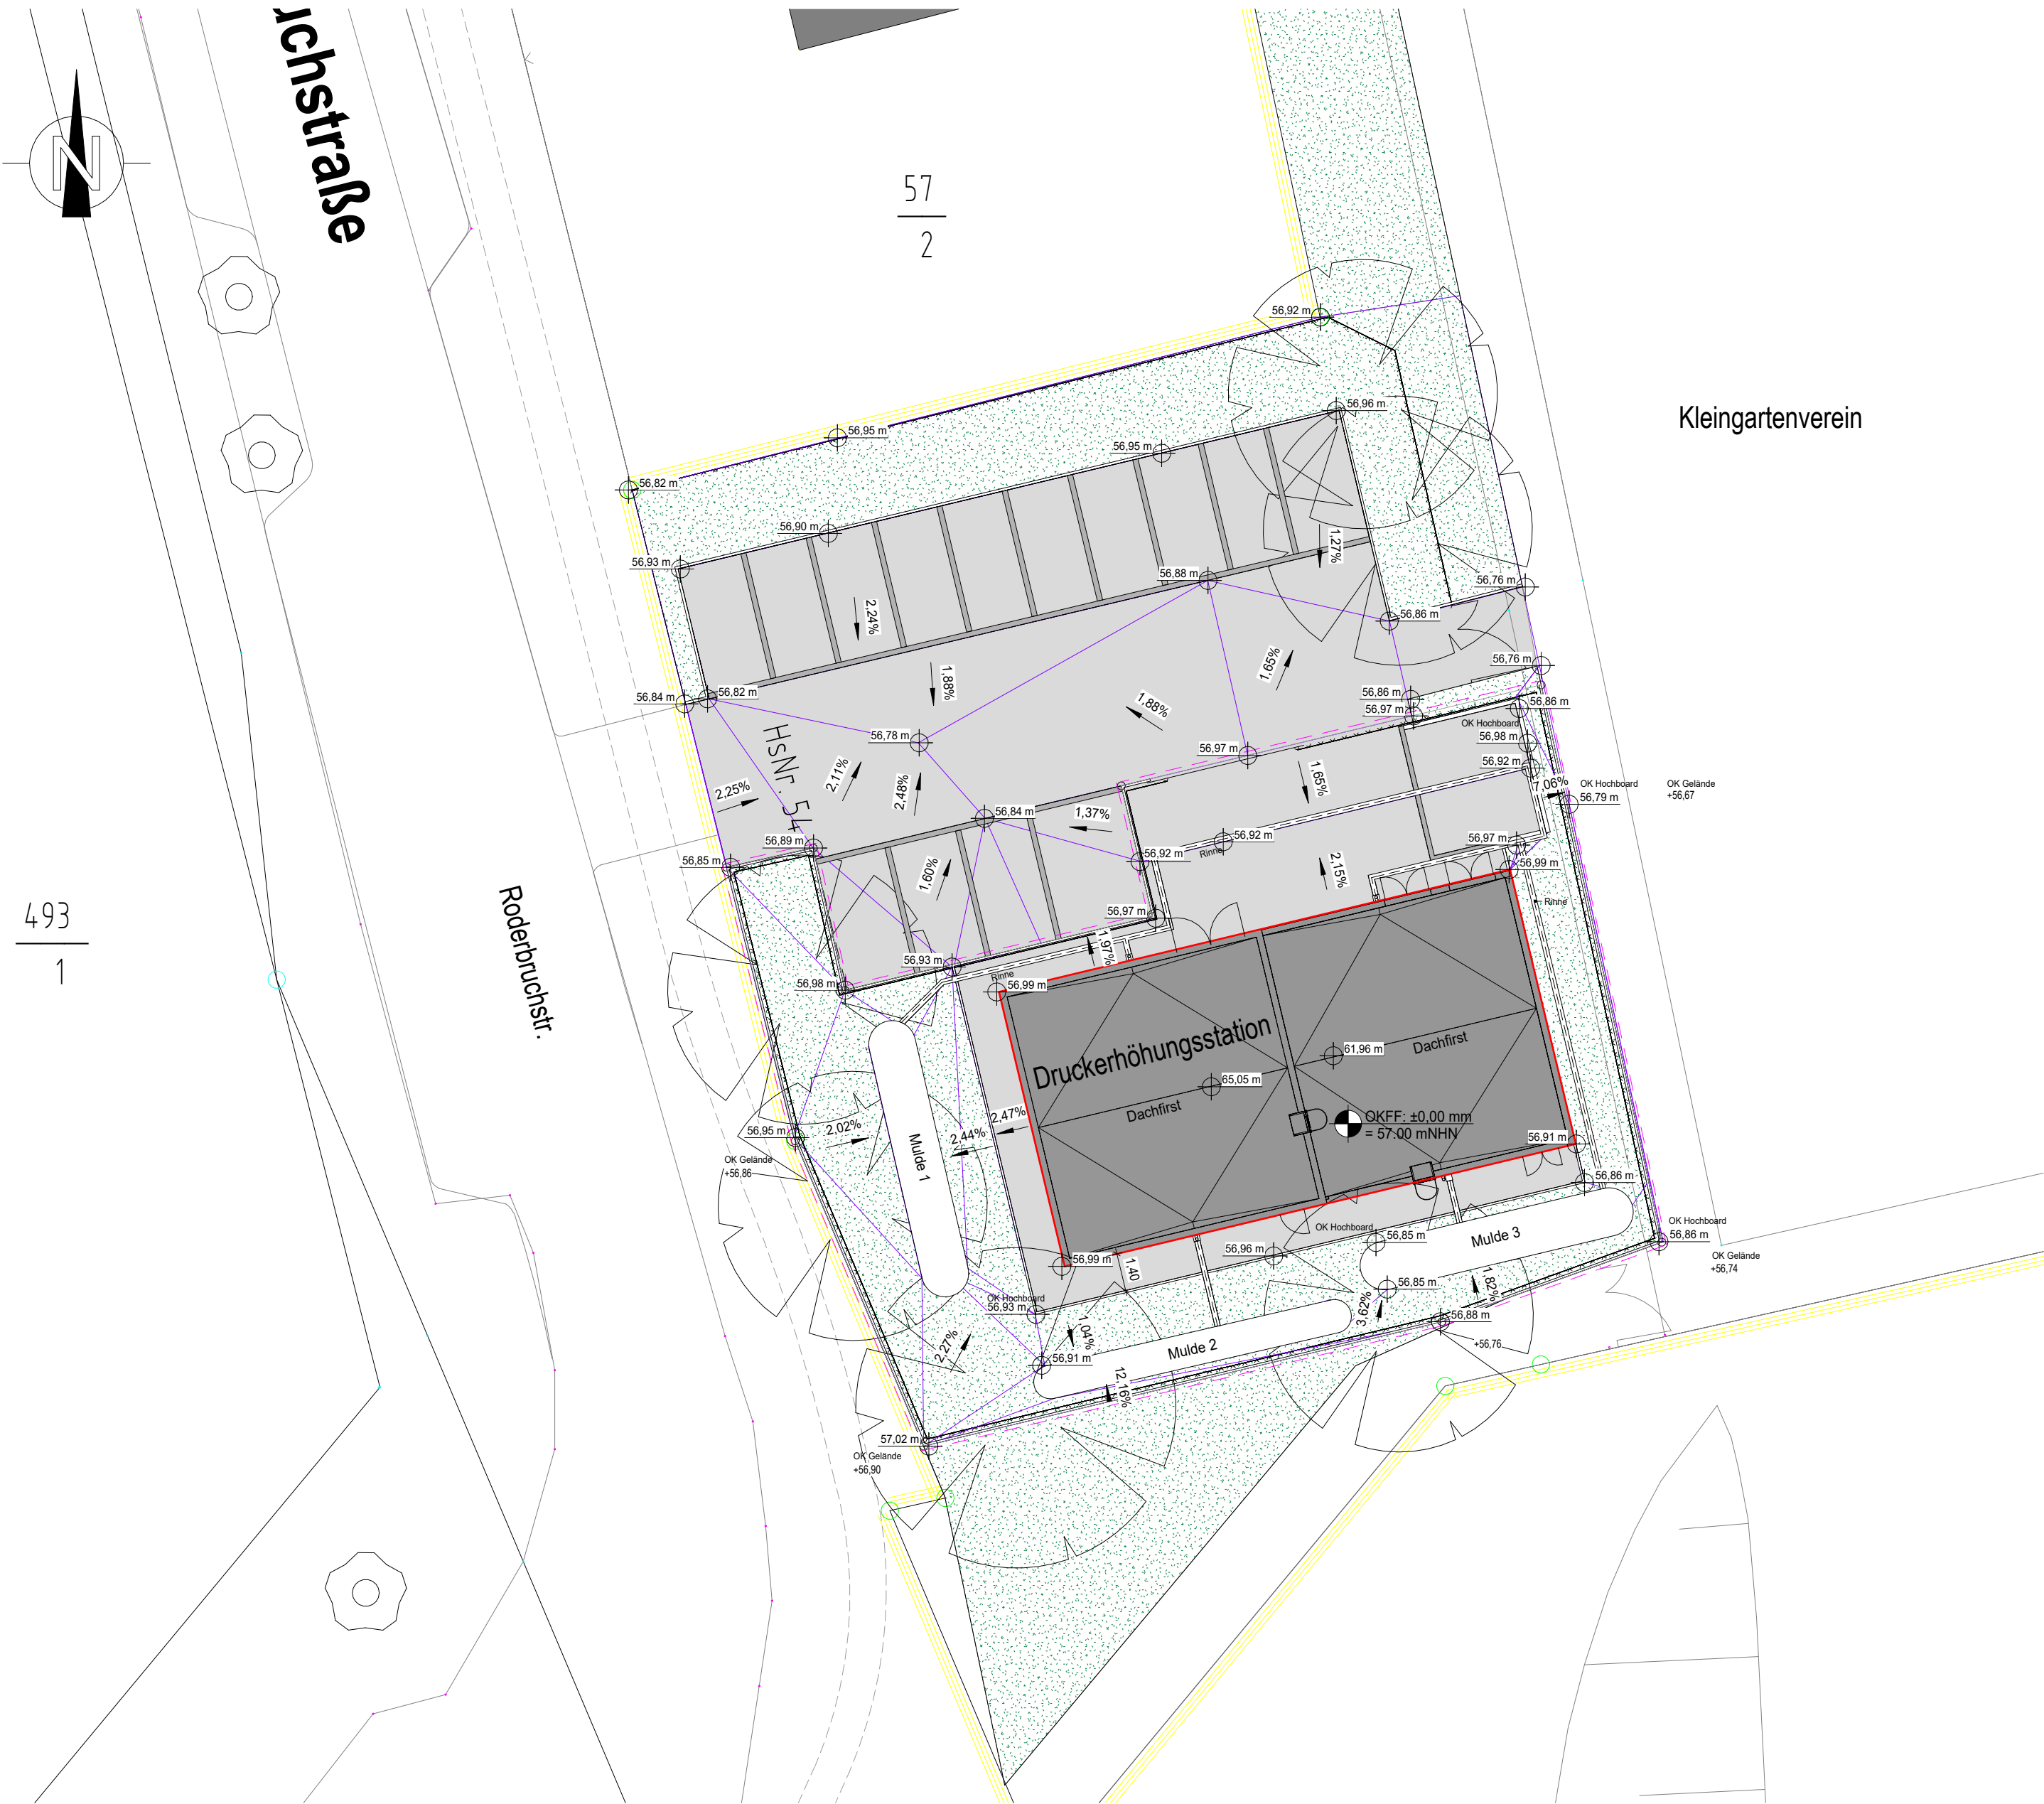

Legende

geplantes Gebäude

Doppelstabmattenzaun

Grundstücksgrenze

Flasterfläche

Tiefbord

Grünfläche

Rinne

Höheangaben

Höhe über NHN: +57.00 = ± 0.00

Bemessungswasserstand = +56.30 u.NHN

± 0.00 OK Rohkote (Grundriss)


± 0.00 Fertigkote (Schnitt)

± 0.00 Rohkote (Schnitt)

P	01	Höhenhoten, Rinne, Pflasterflächen angepasst	29.06.2026	siv	
P	00	Erstellung	04.06.2026	siv	
Status	Index	Änderung	Datum	Name	

Übersicht

101851_OPL_5_--_DH_XX_GR_01_P_01

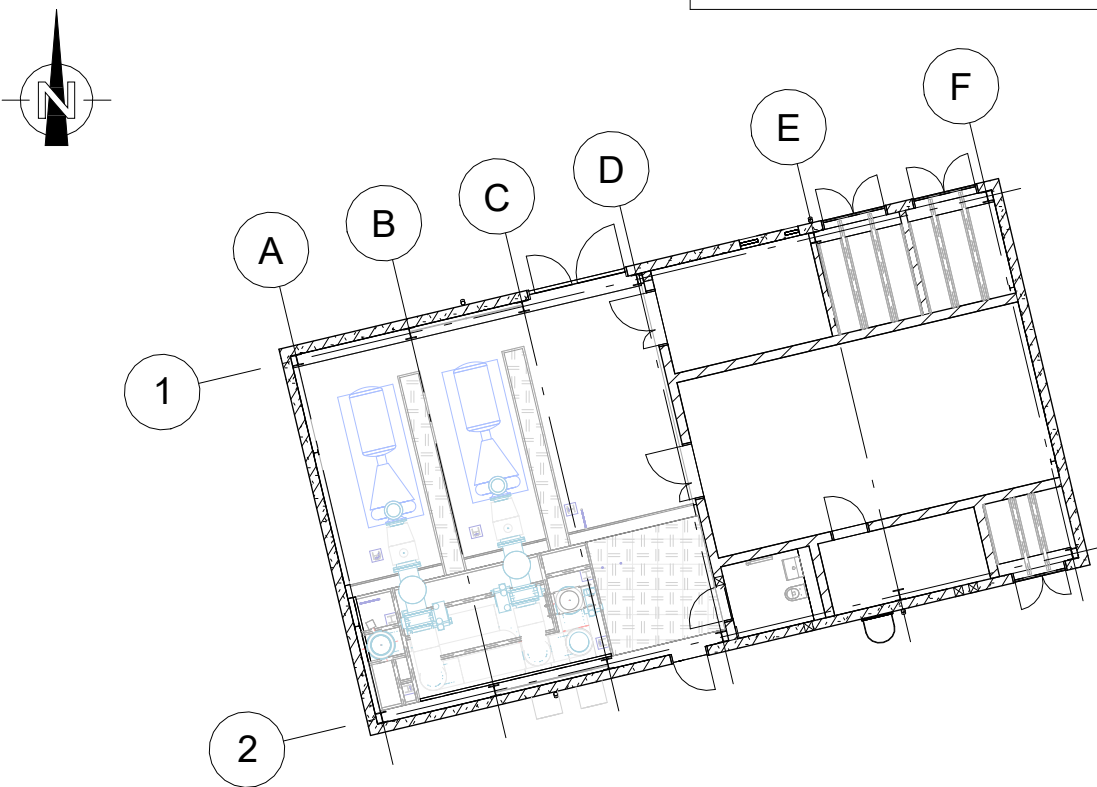

Planverfasser

GRB

Expo Plaza 10
30539 Hannover
+49 511 / 98494 - 0
info@grbv.de
www.grbv.de

Boxhagener Straße 77 - 78
10245 Berlin
+49 30 / 3001316 - 0

Von-Steußen-Straße 18
48143 Münster
+49 251 / 982996 - 0

Varrentrappstraße 14
38114 Braunschweig
+49 531 / 25616 - 0

Ausführungsplanung

Bauherr / Auftraggeber

enercity Netz GmbH
Auf der Papenburg 18
30459 Hannover

Bauvorhaben

Neubau Fernwärme
Druckerhöhungsstation
Roderbruchstraße, Hannover

Deckenhöhenplan

Planart

Ebene

Planinhalt

Grundriss

Projekt-Nr.	gezeichnet	geprüft	Format	Maßstab	Plannummer	Status	Index
101851	04.06.2026 siv		DIN A2	1:200	101851_OPL_5_--_DH_XX_GR_01 Projektnr. Planungsart Lsg. Bauwerk Planart Ebene Planinhalt Lsg.Nr.	P	01