


Grundriss Erdgeschoss
M1:50

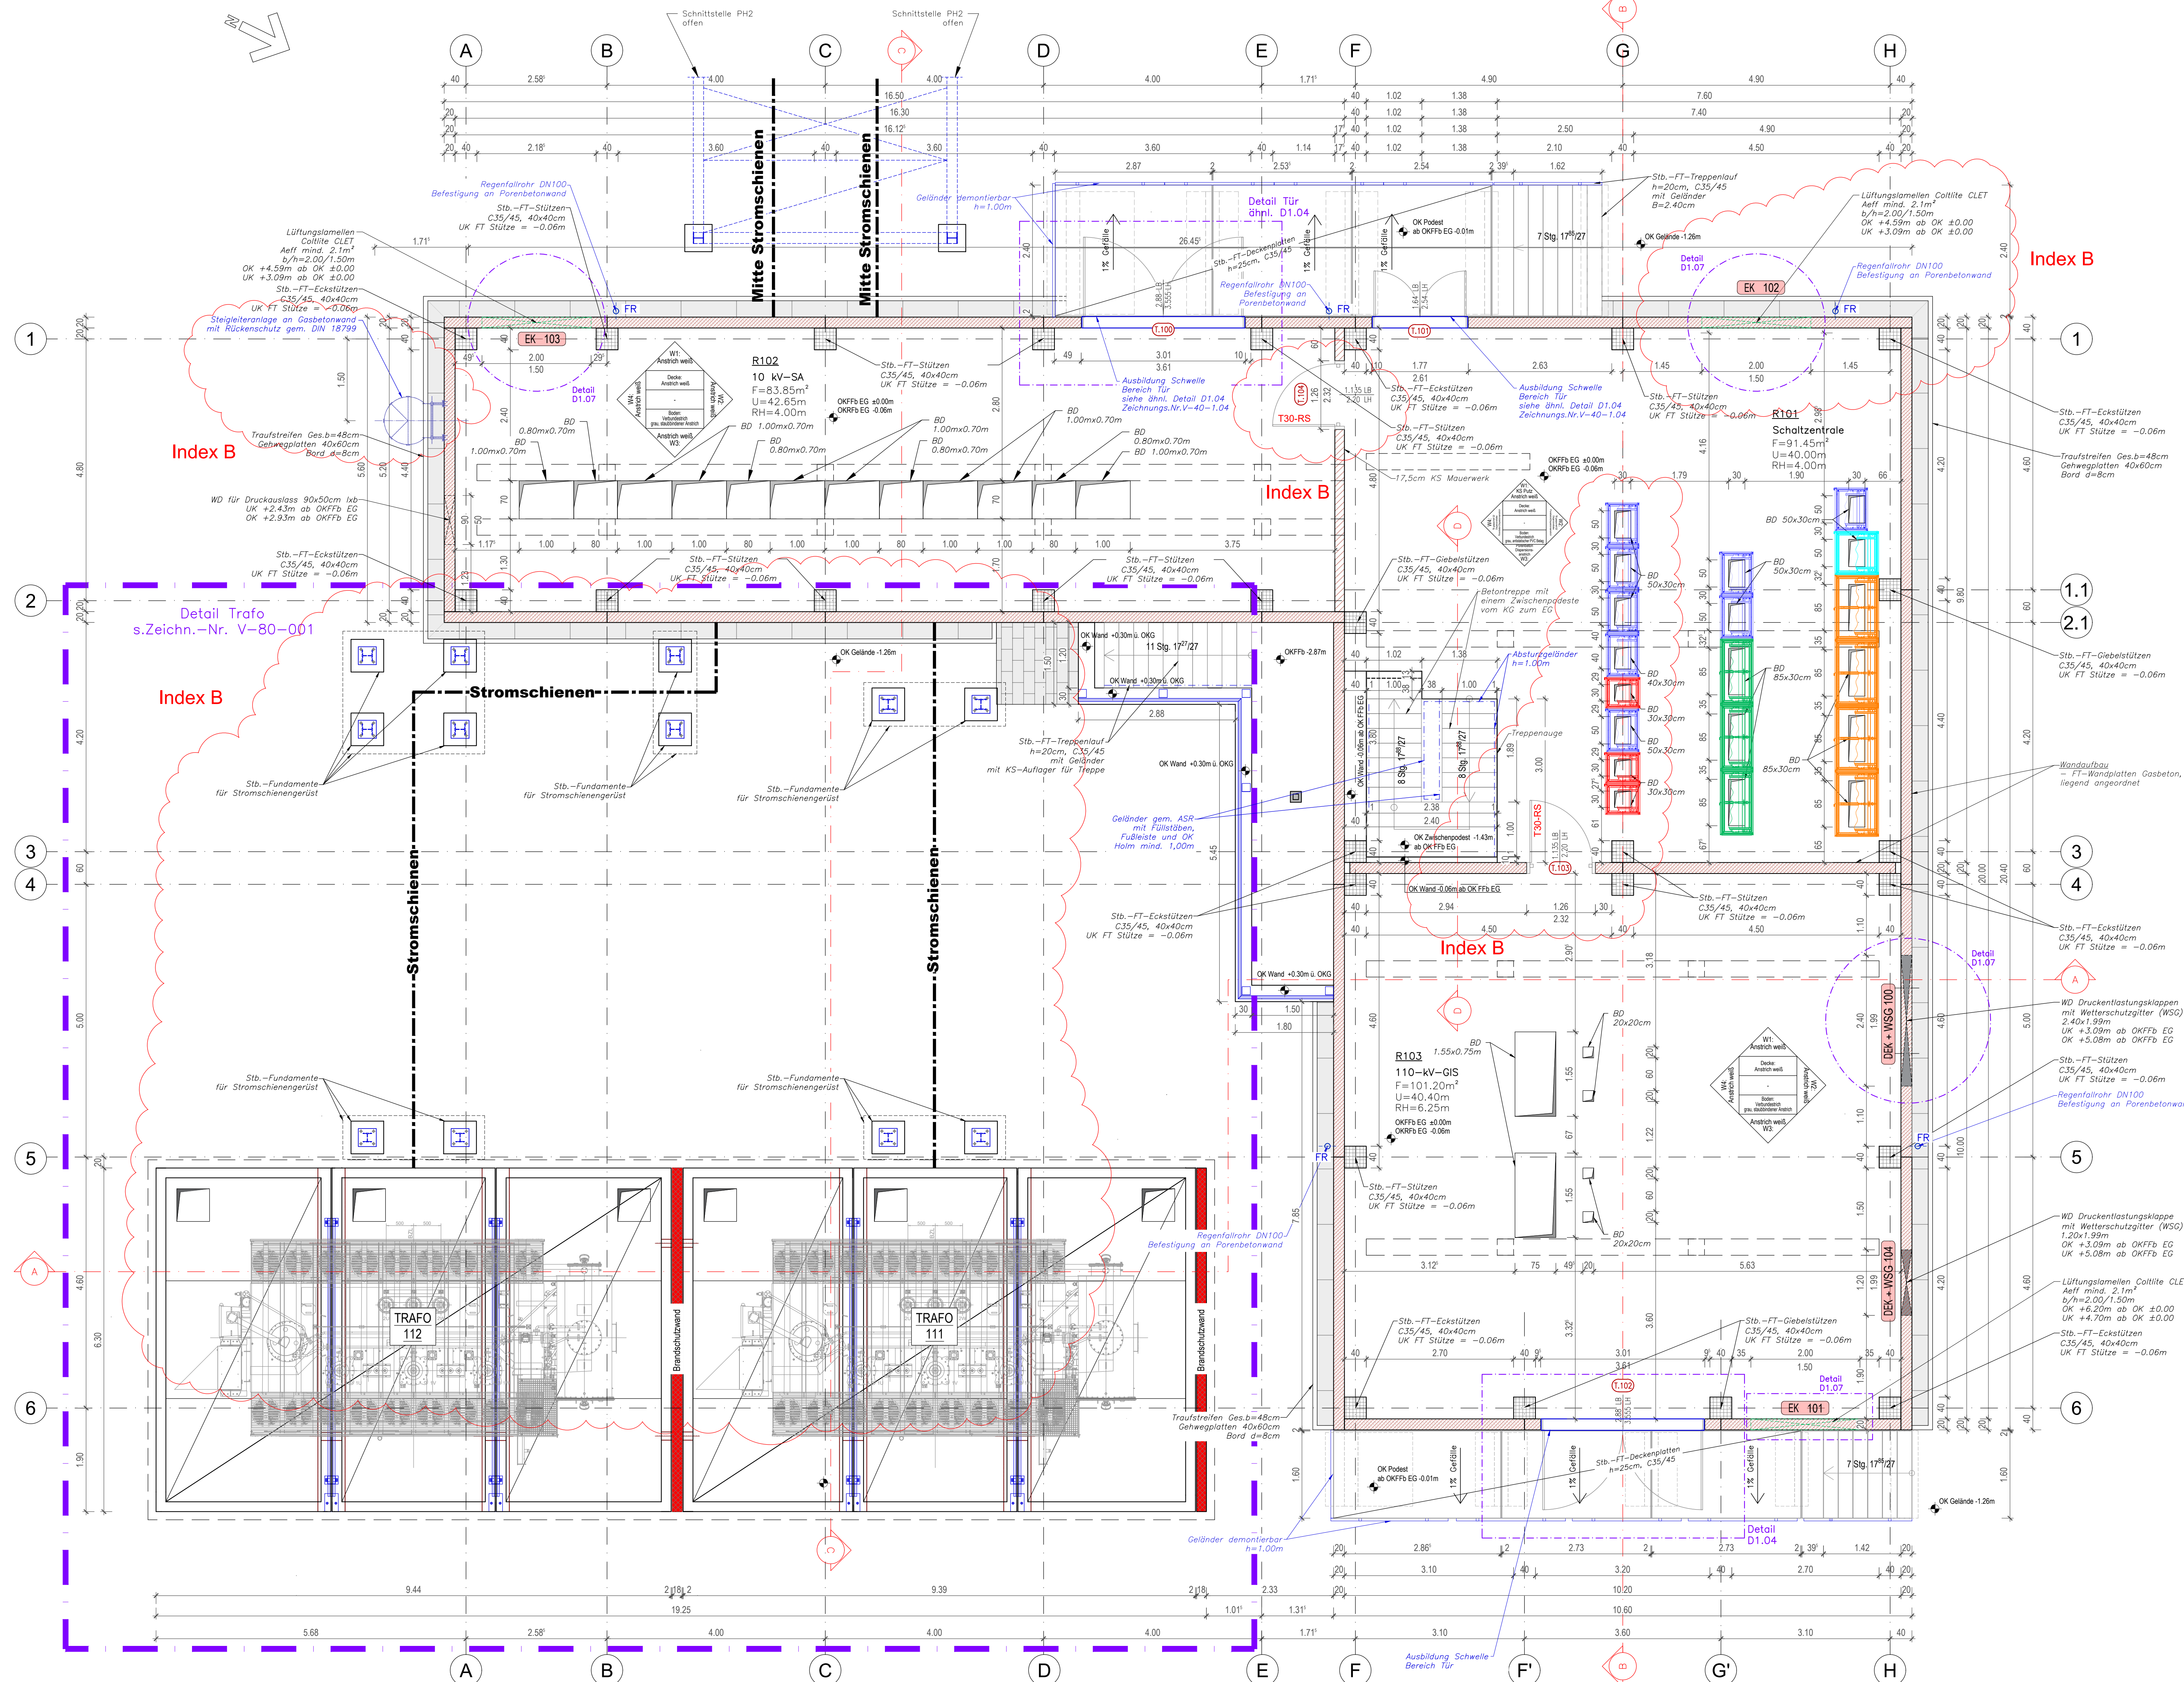

Legende

	Stahlbeton		Bekleidung Dach
	Porenbeton Stapelfassade		KS Mauerwerk
	Dämmung Wand		Mineralgemisch
	Estrichbeton Fussboden		Raumstempel
	Sauberkeitsschicht		W1-Wand 1 (Südost)
	Betonfertigplatte		W2-Wand 2 (Südwest)
	gewachsener Boden		W3-Wand 3 (Nordwest)
	gewachsener Boden		W4-Wand 4 (Nordost)
	Bemessungsgundwasserstand		Druckentlastungskappe mit Wellenschutzhülse (WSG) Nr.
	Tür Nr.		Entrauchungskappe Nr.
	Höhe Fertigkonstruktion		Unterhangdecke
	Höhe Rohkonstruktion		Unterzug
	OK		Gipskarton
	Unterkannte		Wandansparung
	Fertigfußboden		Wanddurchbruch
	Rohfußboden		Deckendurchbruch
	Brüstungsbühne		Bodendurchbruch
	Obere Gelände		Rohrtrasse
	Dauerelastische Fuge		Trockenbau
			Sichtbetongelände
			Randdämmstreifen

INGENIEURBÜRO
BOHME GmbH
Für die Bauausführung
freigegeben
Dresden, den 13.05.2026
gez. P. Griessbach

±0.00 = OK FFb EG = 57.20m ü. NN

ND.	DATUM	NAM	ÄNDERUNG
B	13.05.2026	KI	Raum 101 Lüftungsmatte EK102 Lage verschieben, Stiegeanlage von Südwest auf Südost. Seite versetzt, Tür Nr. 103 und 104 in der Höhe geändert, Stromschienen und Fundamente aktualisiert, Transformern getauscht, Bodendurchbrüche im Raum 101 geändert
A	13.03.2026	KI	Änderung Position Lüftungsmatte und BD in Raum Nr. 1002, Raum 103 EG zwischen Achse G und H Entrauchungskappe in der Positionhöhe geändert

Bauherr	enercity Netz GmbH Auf der Papenburg 18 D-30459 Hannover	Phas	Ausführung
Projekt	Neubau UW FRO Hannover-Röderbruch	bevor	P. Griessbach
Zeichnung	Grundriss Erdgeschoss	gez.	S. Kinast
Planungs		Dat.	16.07.2025
		Mat.	1:50
		Blattgröße	A0
		Plan-Nr.	
		Phase	Typ
		Plan-Nr.	Index
			V 10/002 B
		Entwurf	

INGENIEURBÜRO
BOHME GmbH
Für die Bauausführung
freigegeben
Dresden, den 13.05.2026
gez. P. Griessbach

INGENIEURBÜRO
BOHME GmbH
Für die Bauausführung
freigegeben
Dresden, den 13.05.2026
gez. P. Griessbach