


Schnitt A - A
M1:50

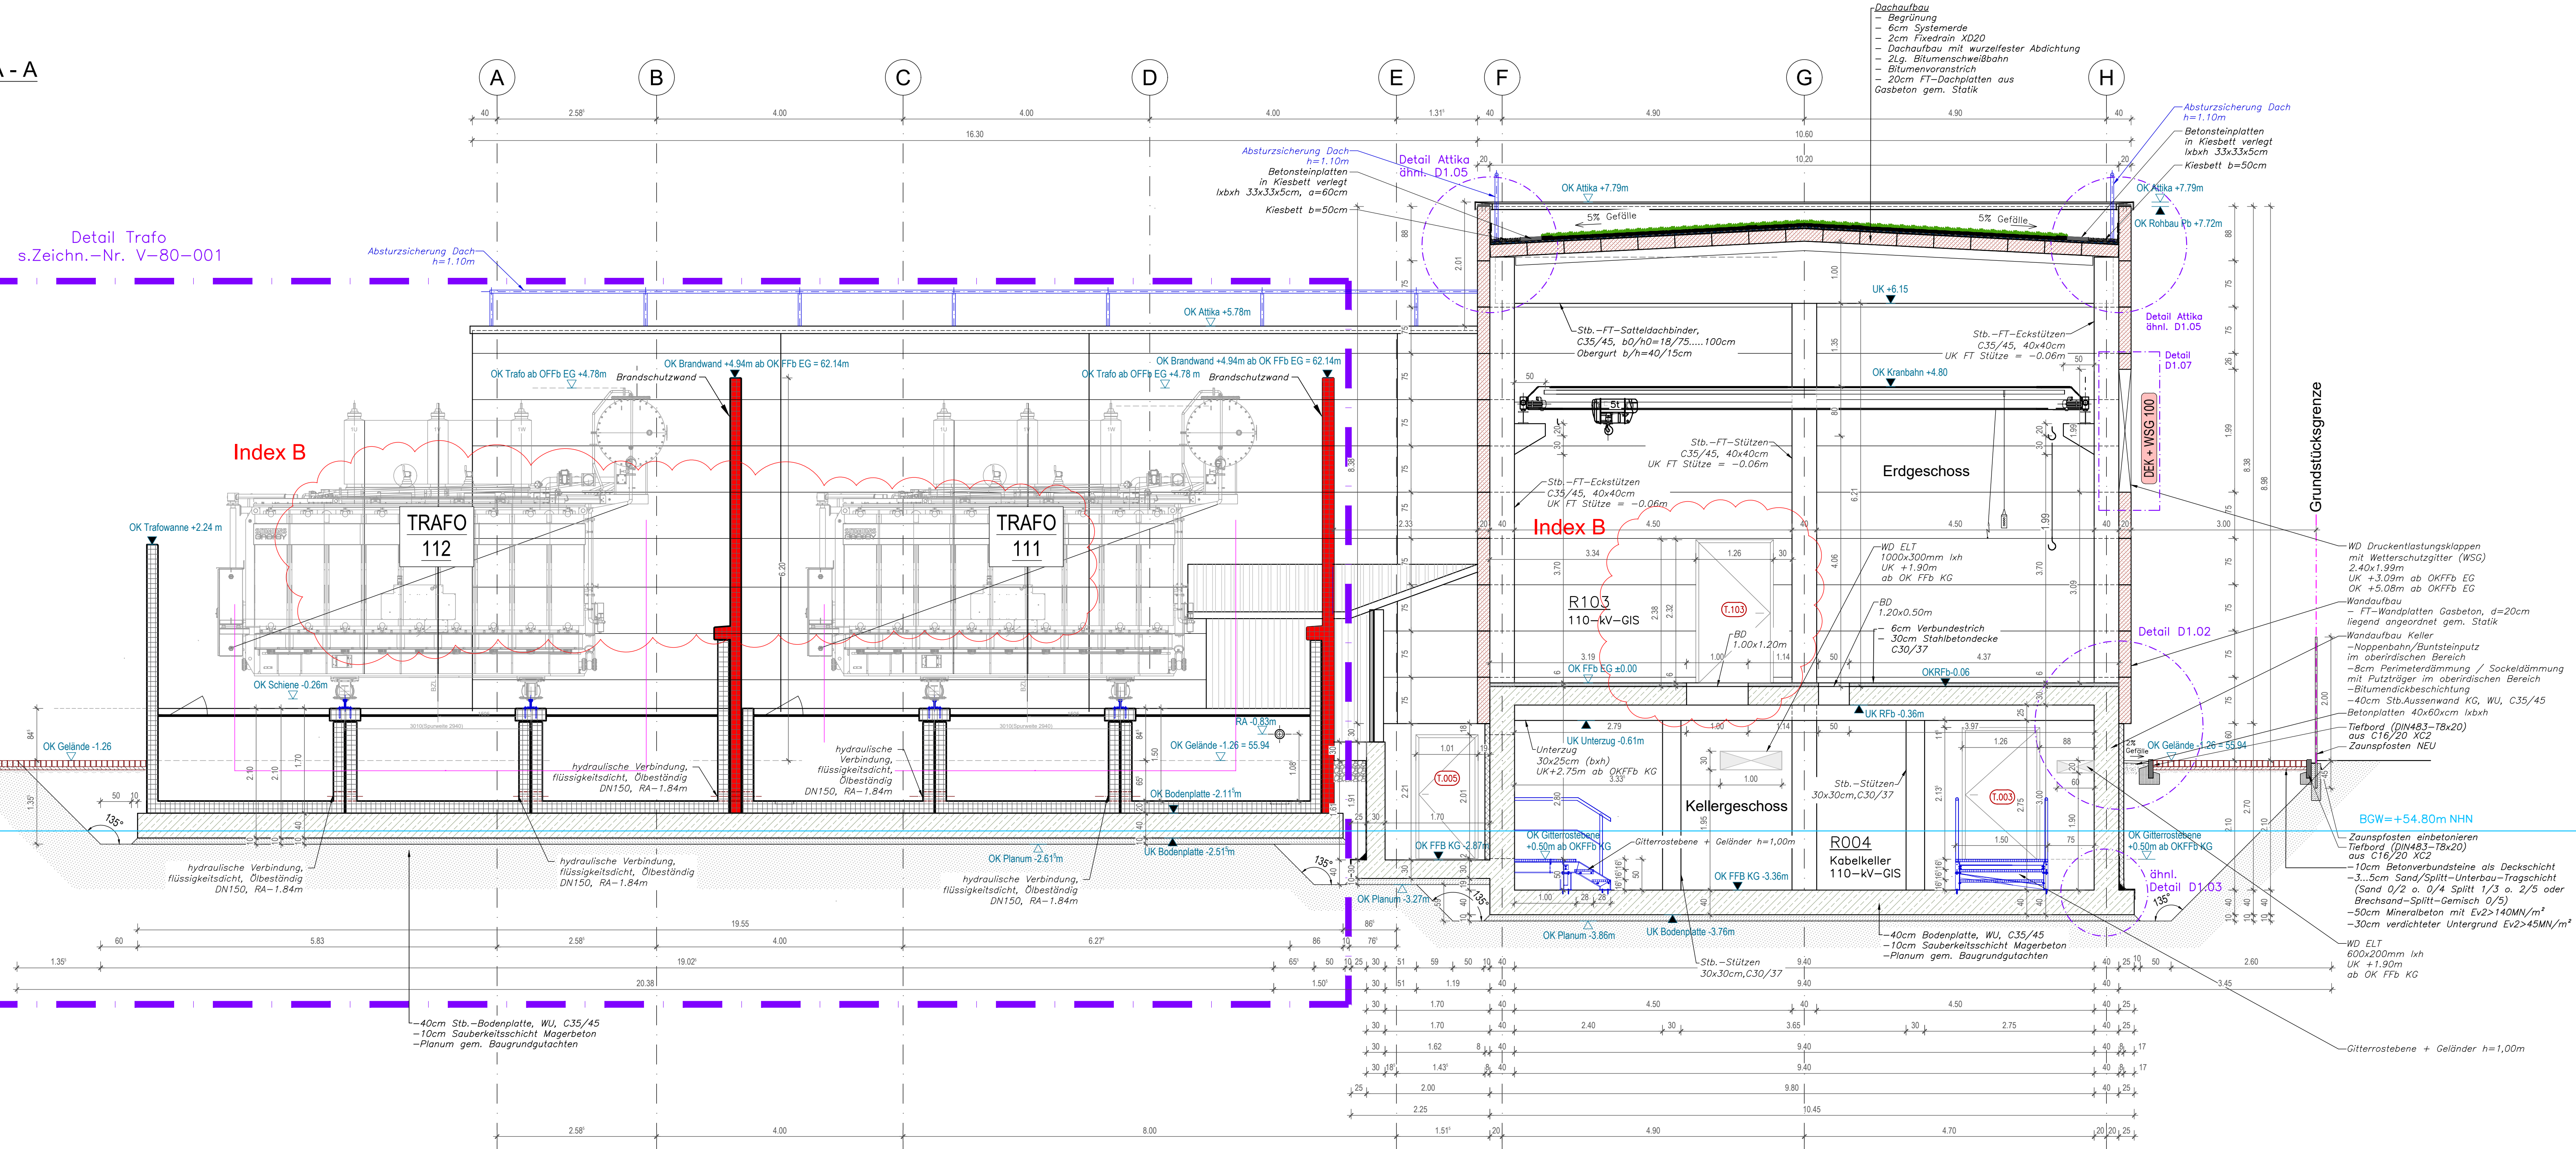

Legende

	Stahlbeton		Bekiesung Dach
	Porenbeton Stapelfassade		KS Mauerwerk
	Dämmung Wand		Mineralgemisch
	Estrichboden Fussboden		Raumstempel
	Sauberkeitsschicht		W1-Wand 1 (SüdOst)
	Betonfertigteile		W2-Wand 2 (SüdWest)
	gewachsener Boden		W3-Wand 3 (NordWest)
	gewachsener Boden		W4-Wand 4 (NordOst)
	Bemessungsgrundwasserstand		Druckentlastungskappe mit Witterschutzgitter (WSG) Nr.
	Tür Nr.		Entauchungskappe Nr.
	Höhe Fertigkonstruktion		Unterhangdecke
	Höhe Rohkonstruktion		Unterzug
	Oberkante		Gipskarton
	Unterkannte		Wandaussparung
	Fertigfußboden		Wanddurchbruch
	Rohfußboden		Deckendurchbruch
	Brüstungshöhe		Bodendurchbruch
	Oberfläche Gelände		Rohrachse
	Dauerelastische Fuge		Trockenbau
			Sichtbetonqualität
			Randdämmstreifen

INGENIEURBÜRO
BÖHME GmbH
Für die Bauausführung
freigegeben
Dresden, den 13.05.2026
gez. P.Grieffbach

±0.00 = OK FFb EG = 57.20m ü. NN

IND.	DATUM	NAME	ÄNDERUNG
B	13.05.2026	Ki	Tür Nr. 103 in der Höhe geändert, Trafonummern getauscht
A	03.02.2026	Ki	Änderung Höhe Trafowand
Bauherr			energity Netz GmbH Auf der Papenburg 18 D-30459 Hannover
Projekt			Neubau UW FRO Hannover-Roderbruch
Zeichnung			Schnitt A
Planungsbüro			INGENIEURBÜRO BÖHME
Phase			Ausführung
bearb.			P.Griessbach
gez.			S.Kinast
Dat.			16.07.2025
Mst.			1:50
Blattgröße			1189x420
Plan-Nr.			V 20 001 B
Entwurfsverfasser			Dipl.-Ing. Architekt Paul Böhme Zul.-Nr. 5569