


Schnitt C - C
M1:50

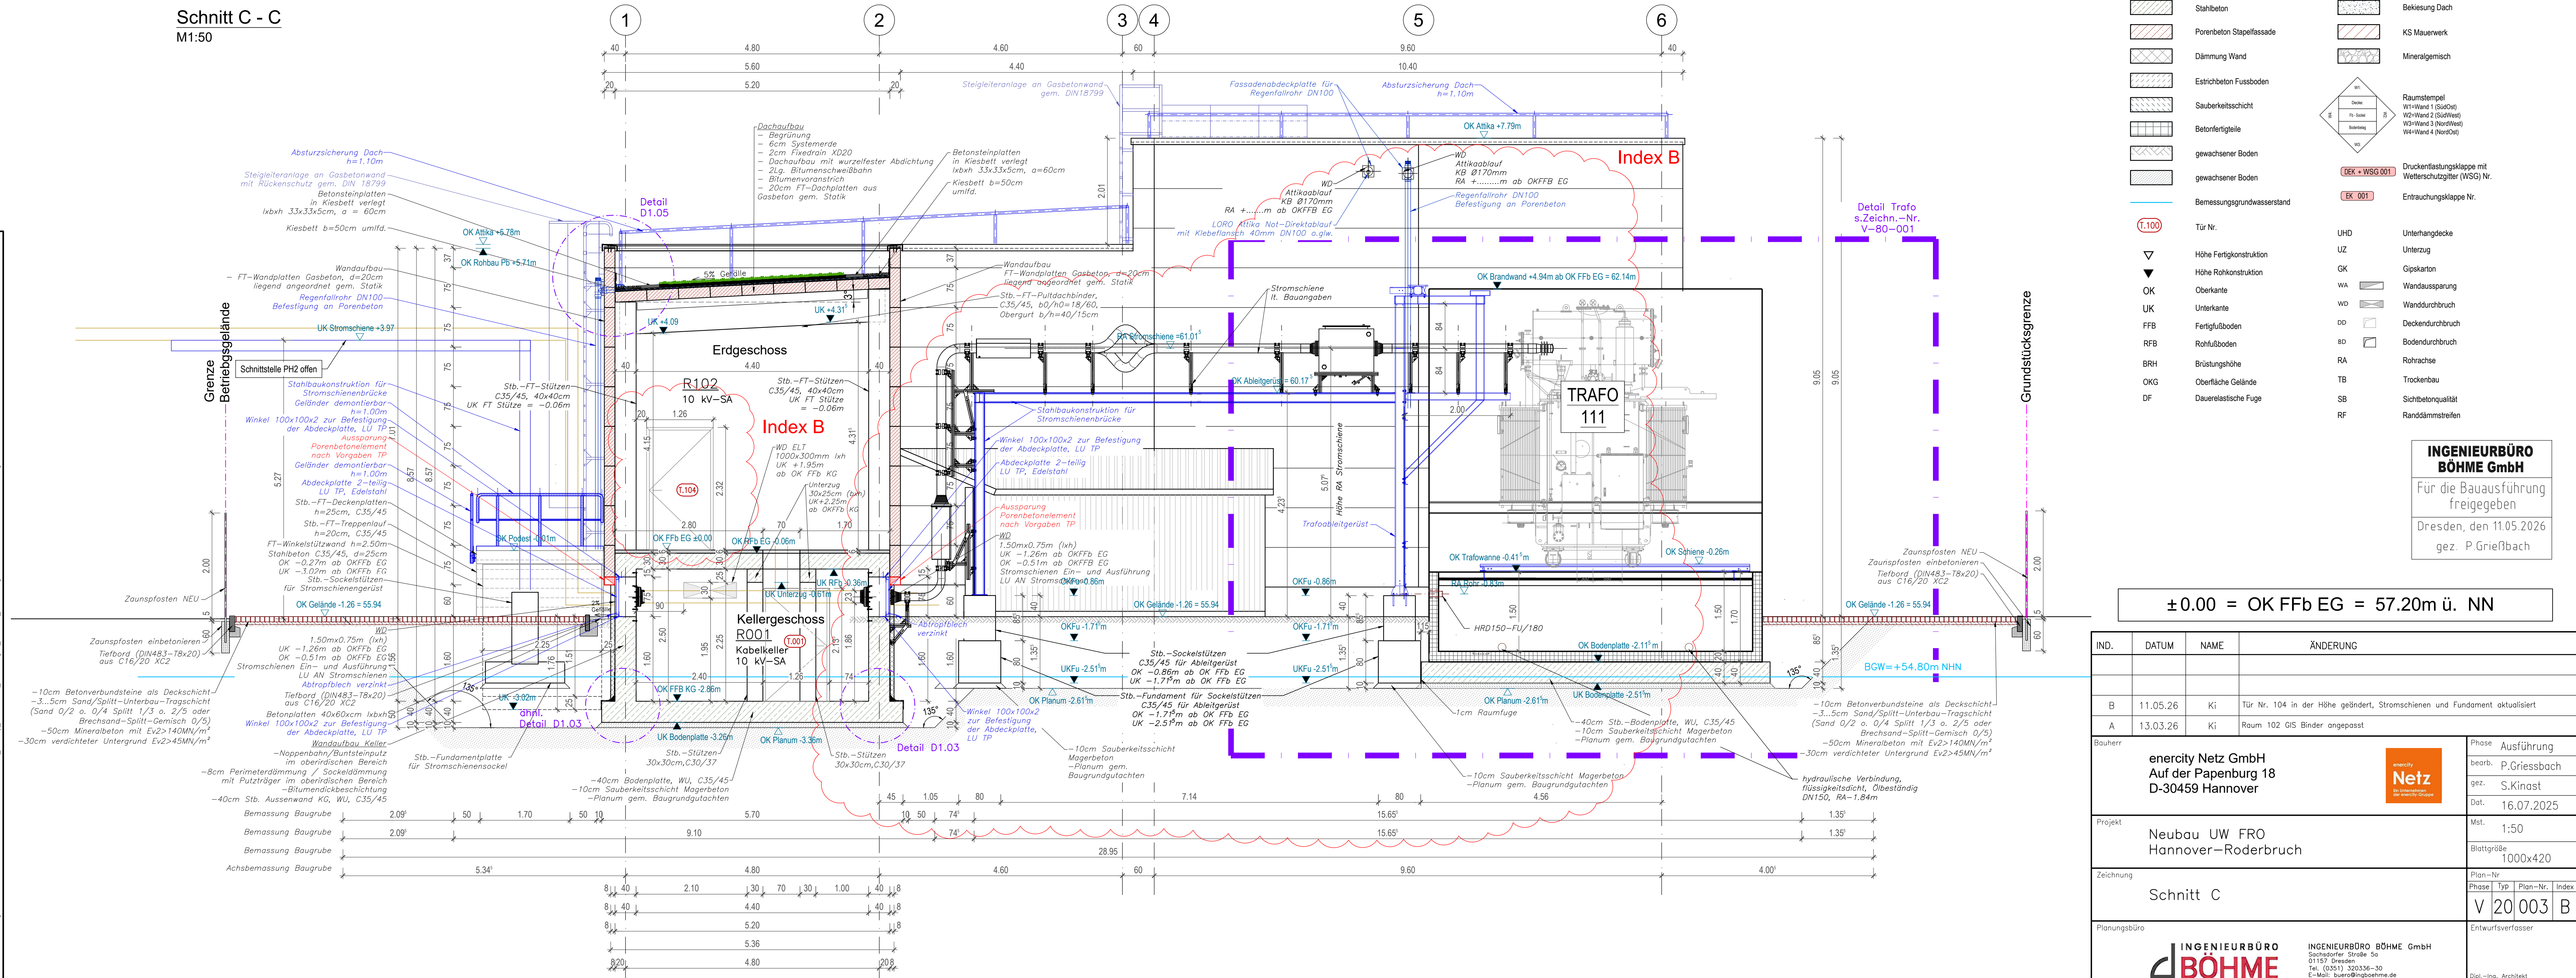

Legende

- Stahlbeton
- Porenbeton Stapelfassade
- Dämmung Wand
- Estrichbeton Fussboden
- Sauberkeitsschicht
- Betonfertigteile
- gewachsener Boden
- gewachsener Boden
- Bemessungsgrundwasserstand
- Tür Nr.
- Höhe Fertigkonstruktion
- Höhe Rohkonstruktion
- Oberkante
- Unterkannte
- Fertigfußboden
- Rohfußboden
- Brüstungshöhe
- OKG Oberfläche Gelände
- DF Dauerelastische Fuge
- Bekiesung Dach
- KS Mauerwerk
- Mineralgemisch
- Raumstempel
W1-Wand 1 (SüdOst)
W2-Wand 2 (SüdWest)
W3-Wand 3 (NordWest)
W4-Wand 4 (NordOst)
- Druckentlastungsklappe mit
Witterschutzgitter (WSG) Nr.
- Entrauchungsklappe Nr.
- UHD Unterhangdecke
- UZ Unterzug
- GK Gipskarton
- WA Wandaussparung
- WD Wanddurchbruch
- DD Deckendurchbruch
- BD Bodendurchbruch
- RA Rohrchase
- TB Trockenbau
- SB Sichtbetonqualität
- RF Randdämmstreifen

**INGENIEURBÜRO
BÖHME GmbH**
Für die Bauausführung
freigegeben
Dresden, den 11.05.2026
gez. P.Grieffbach

±0.00 = OK FFB EG = 57.20m ü. NN

IND.	DATUM	NAME	ÄNDERUNG
B	11.05.26	Ki	Tür Nr. 104 in der Höhe geändert, Stromschienen und Fundament aktualisiert
A	13.03.26	Ki	Raum 102 GIS Binder angepasst
Bauherr			energicity Netz GmbH Auf der Papenburg 18 D-30459 Hannover
Projekt			Neubau UW FRO Hannover-Roderbruch
Zeichnung			Schnitt C
Planungsbüro			INGENIEURBÜRO BÖHME
Phase			Ausführung
beorb.			P.Griessbach
gez.			S.Kinast
Dat.			16.07.2025
Mst.			1:50
Blattgröße			1000x420
Plan-Nr.			V 20 003 B
Entwurfsverfasser			Dipl.-Ing. Architekt Paul Böhme Zul.-Nr. 5569