


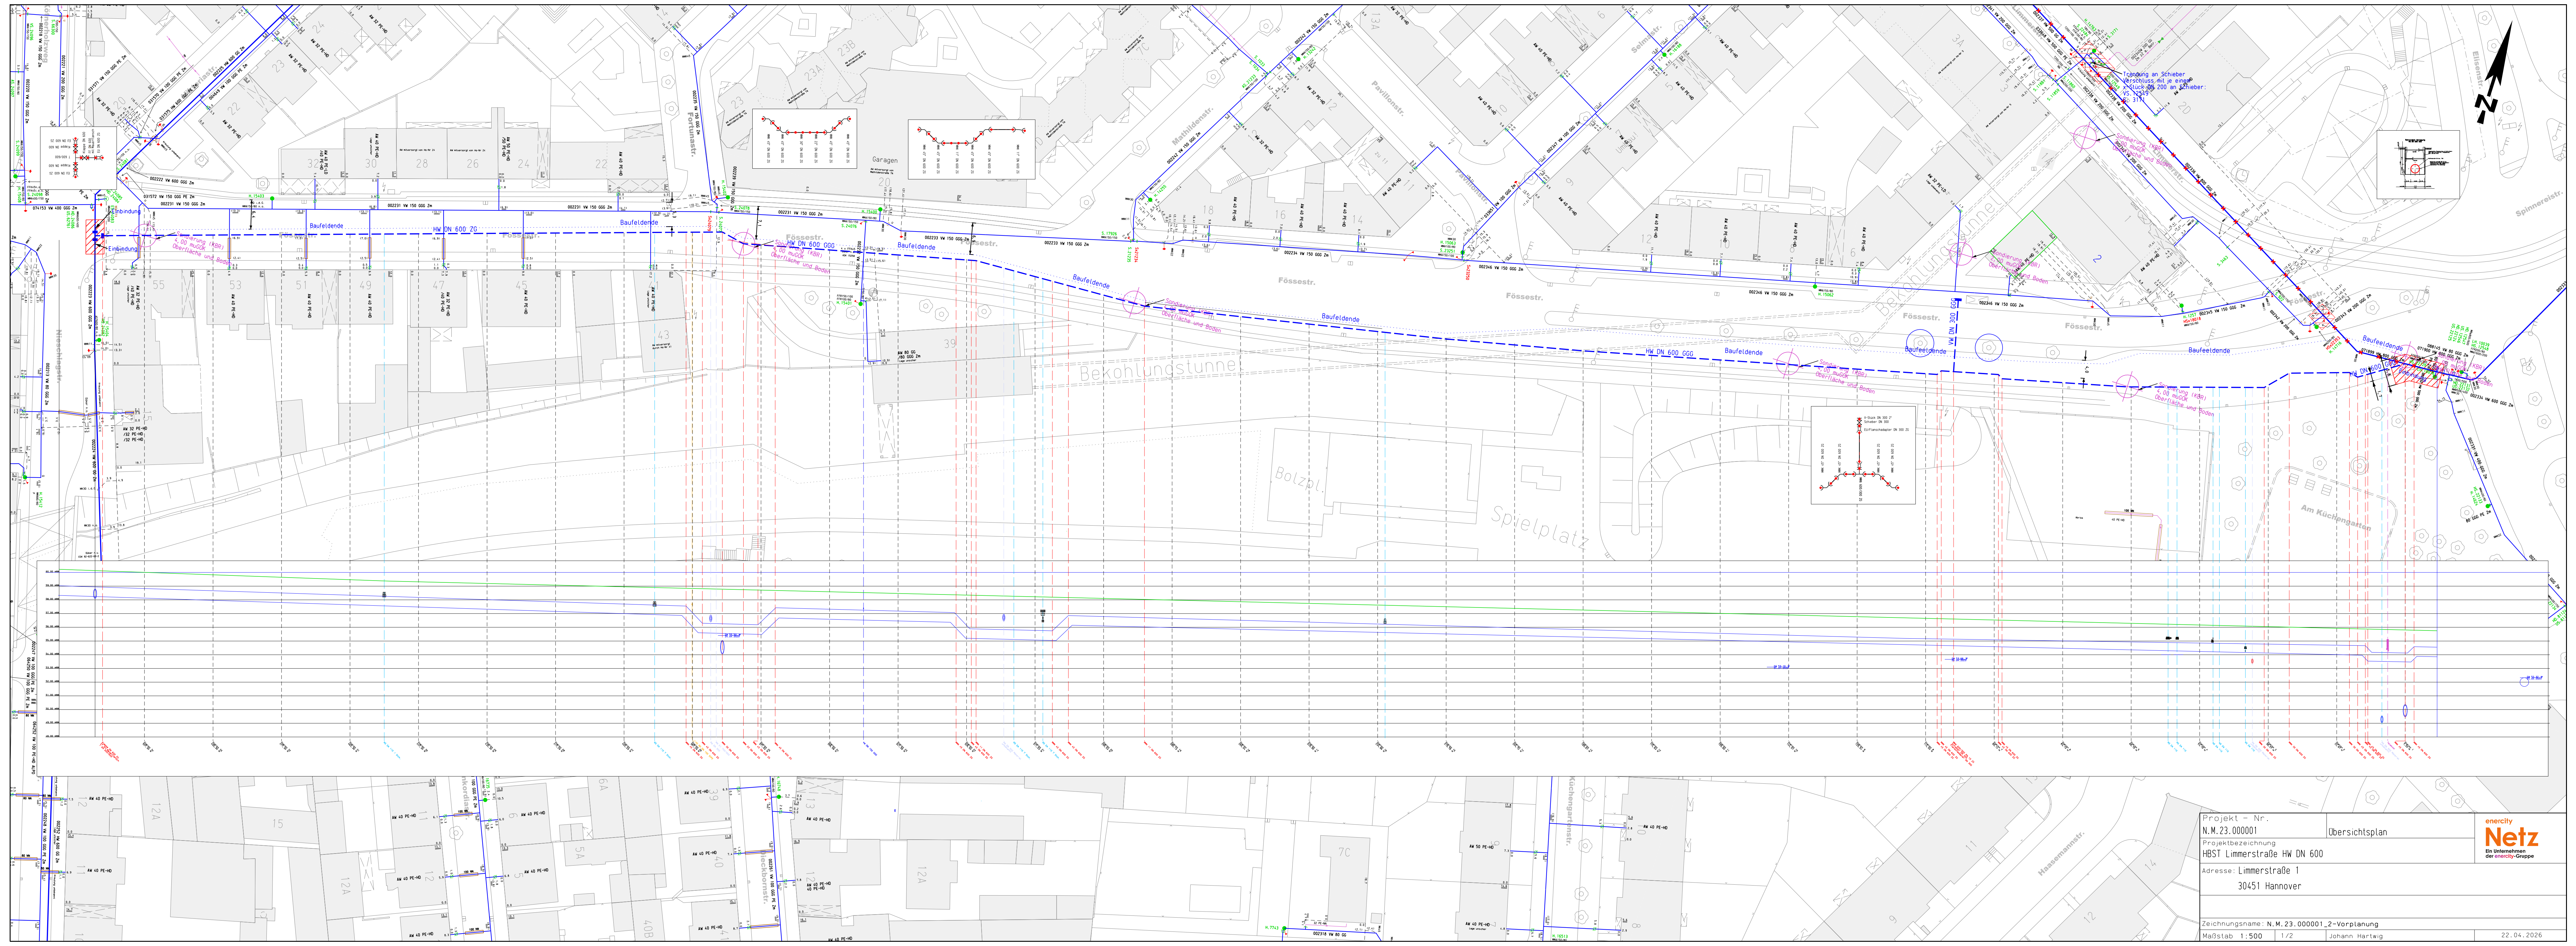

Projekt - Nr.
N.M.23.000001
Projektbezeichnung
HBST Limmerstraße HW DN 600
Adresse: Limmerstraße 1
30451 Hannover

Übersichtsplan

Zeichnungsname: N.M.23.000001_2-Vorplanung
Maßstab: 1:500 1/2 Johann Hartwig

enercity
Netz
Ein Unternehmen
der energy-gruppe

22.04.2026