


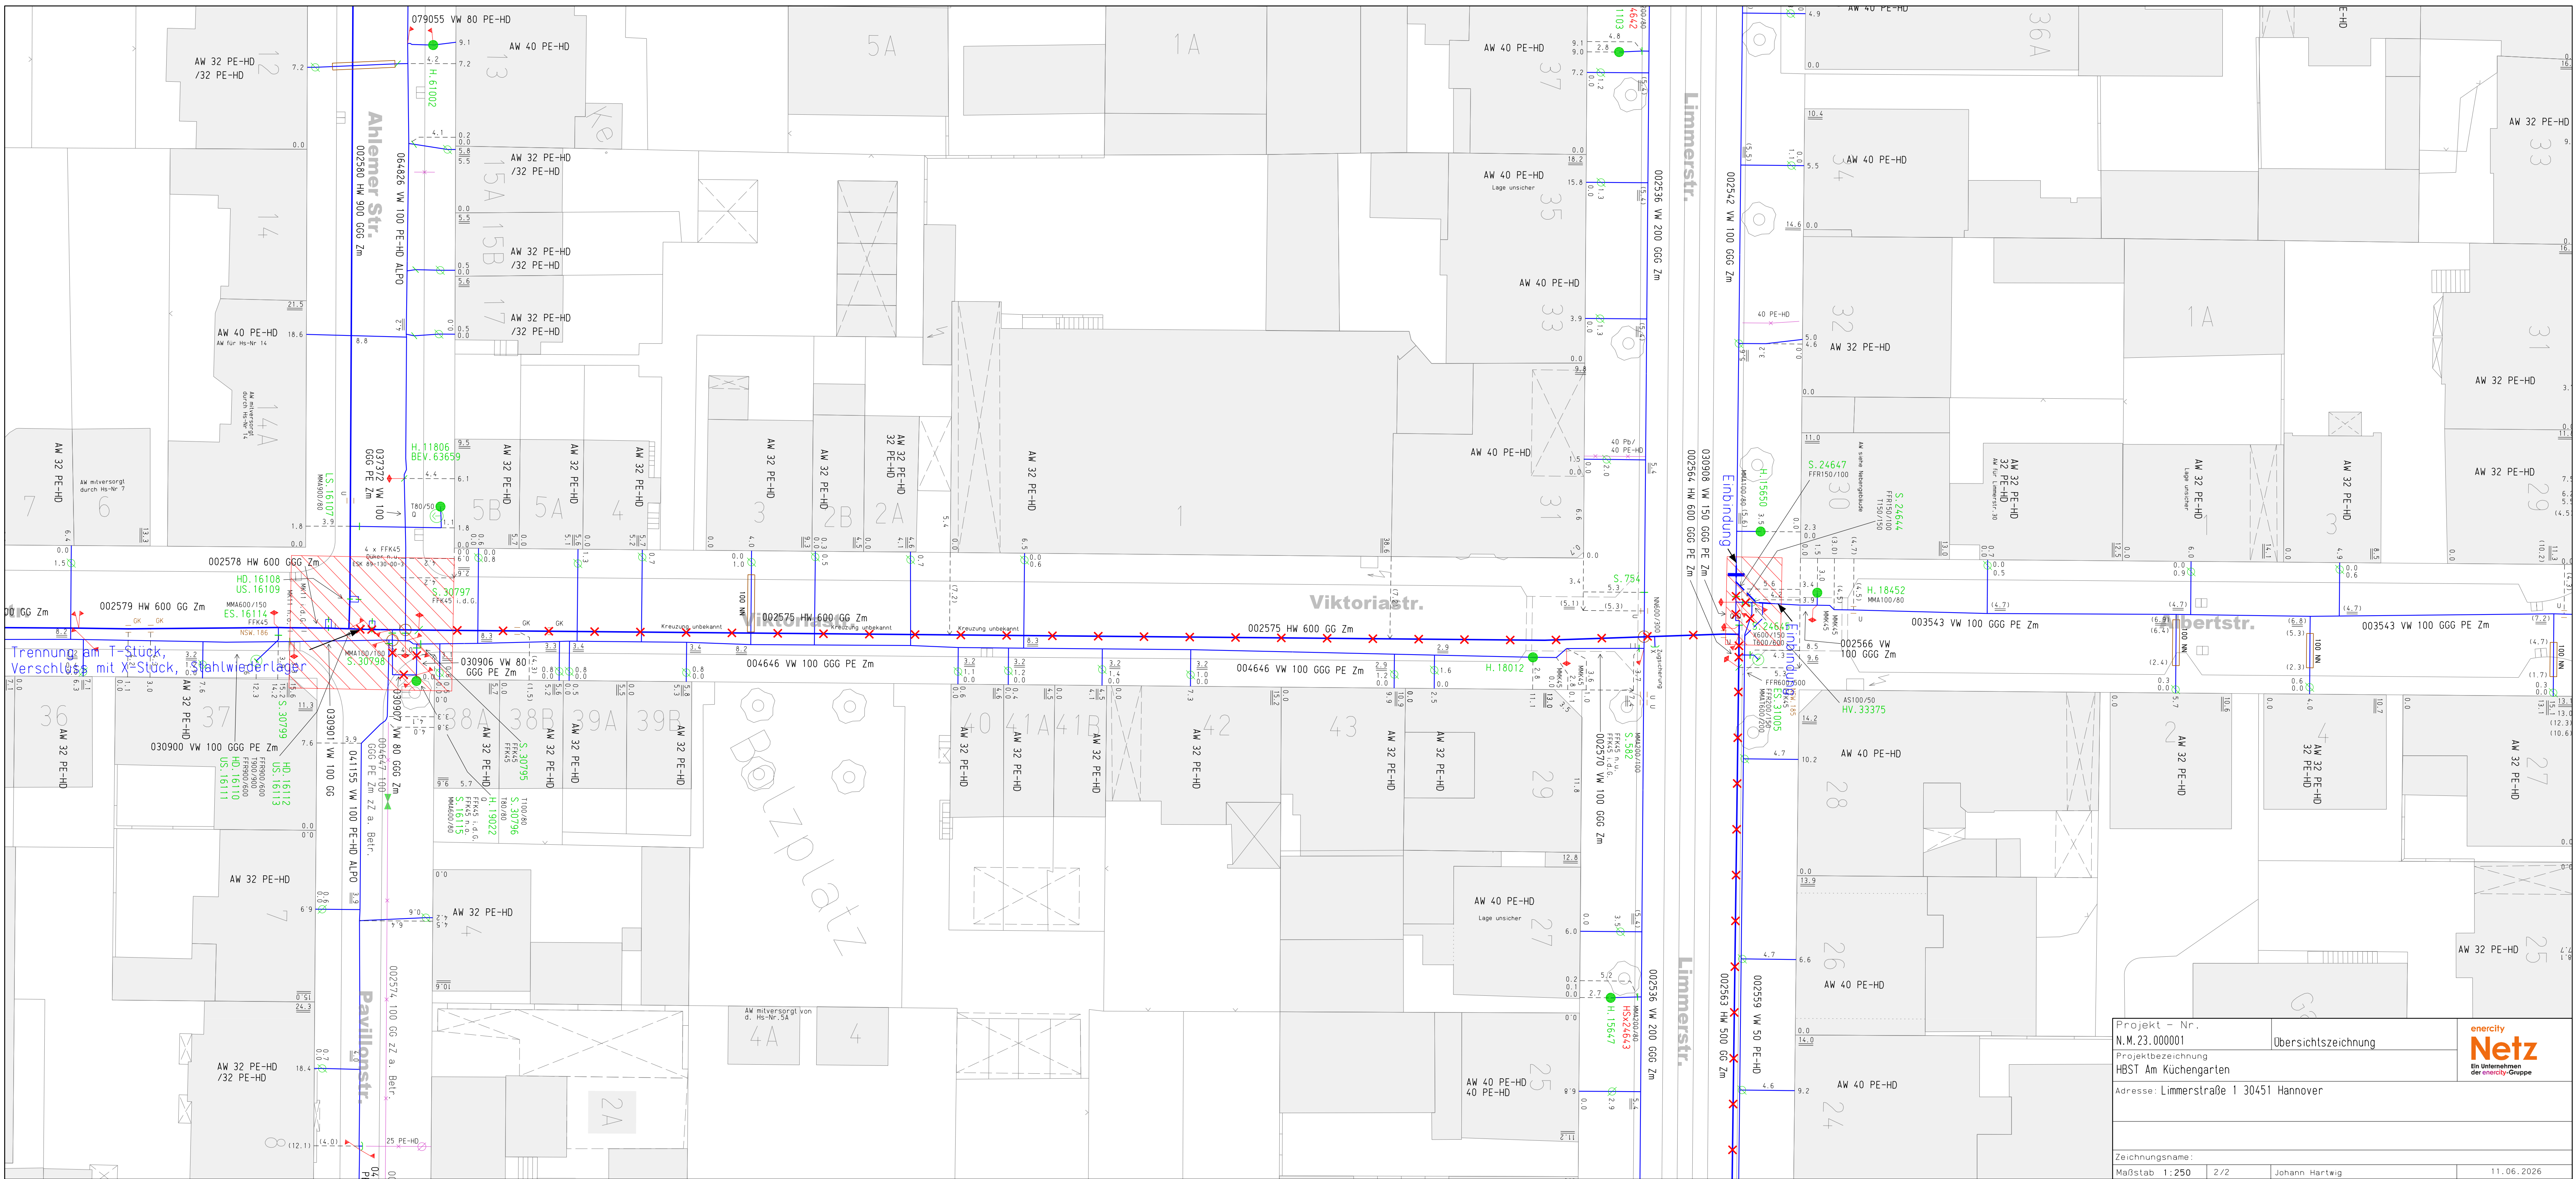

Projekt – Nr. N.M.23.000001		Übersichtszeichnung	
Projektbezeichnung HBST Am Küchengarten			
Adresse: Limmerstraße 1 30451 Hannover			
Zeichnungsname:			
Maßstab	1:250	2/2	Johann Hartwig
			11.06.2026