




Ebene ±0,00 m

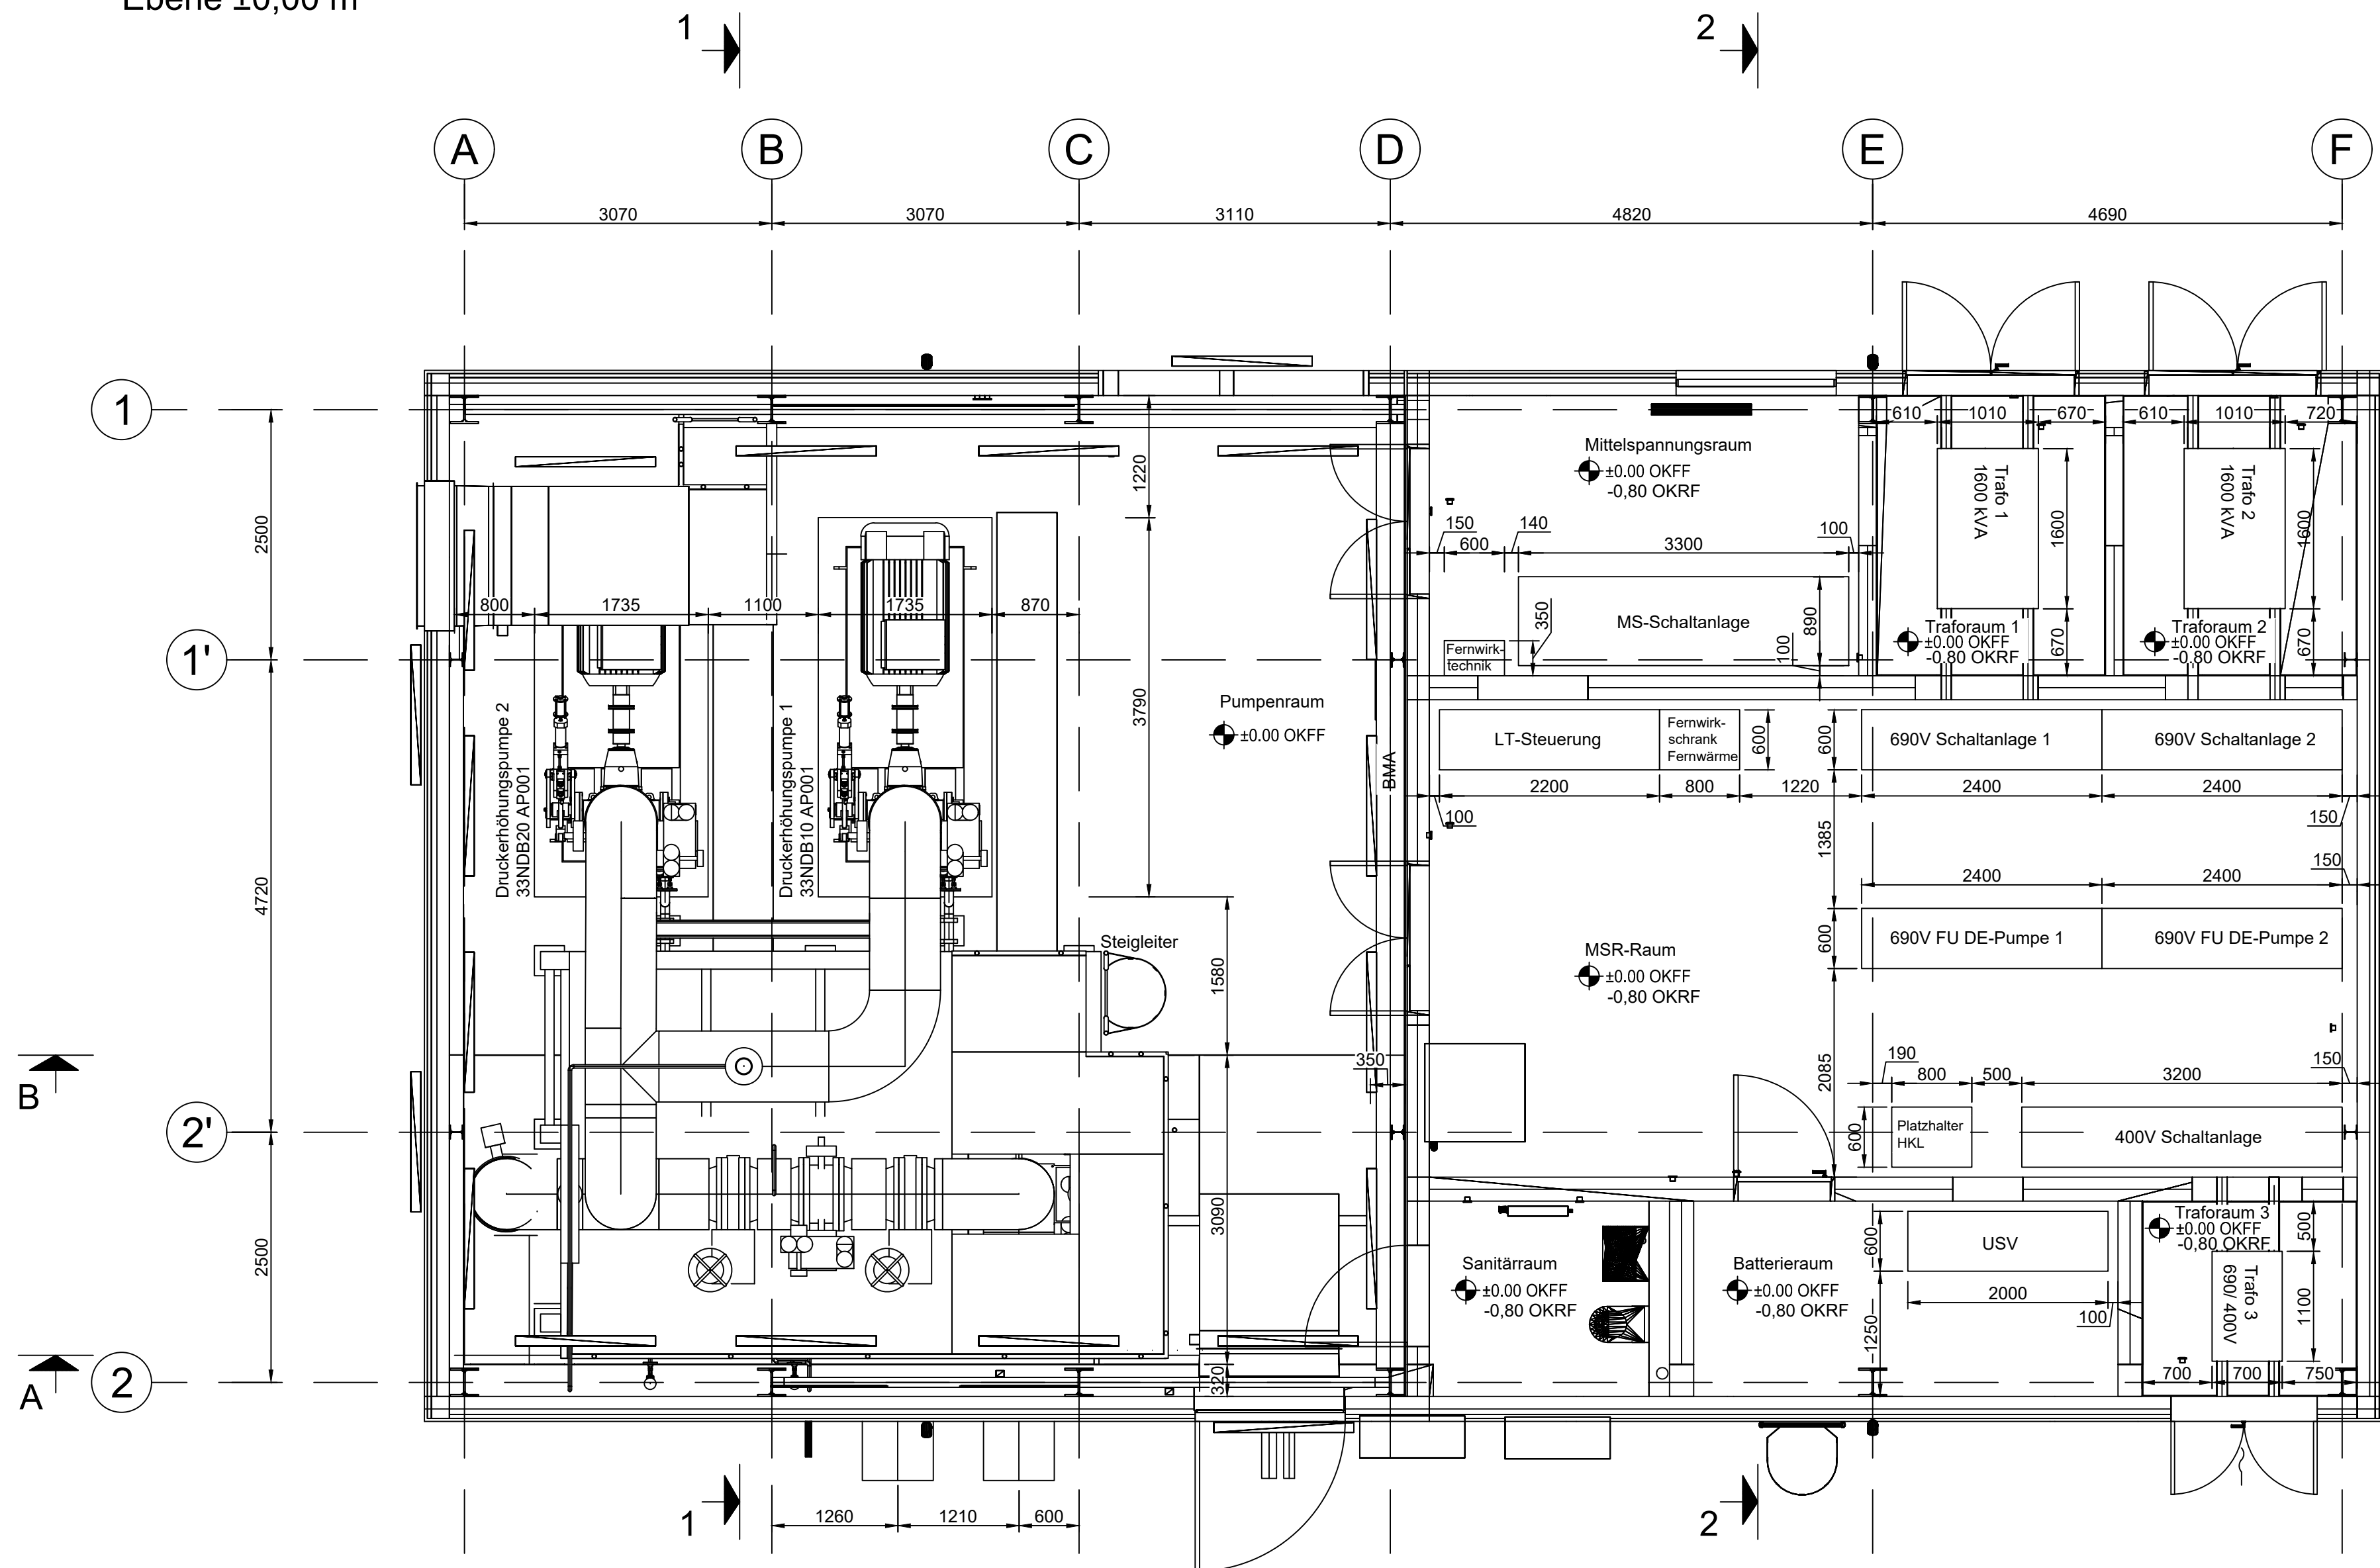


Schnitt A - A

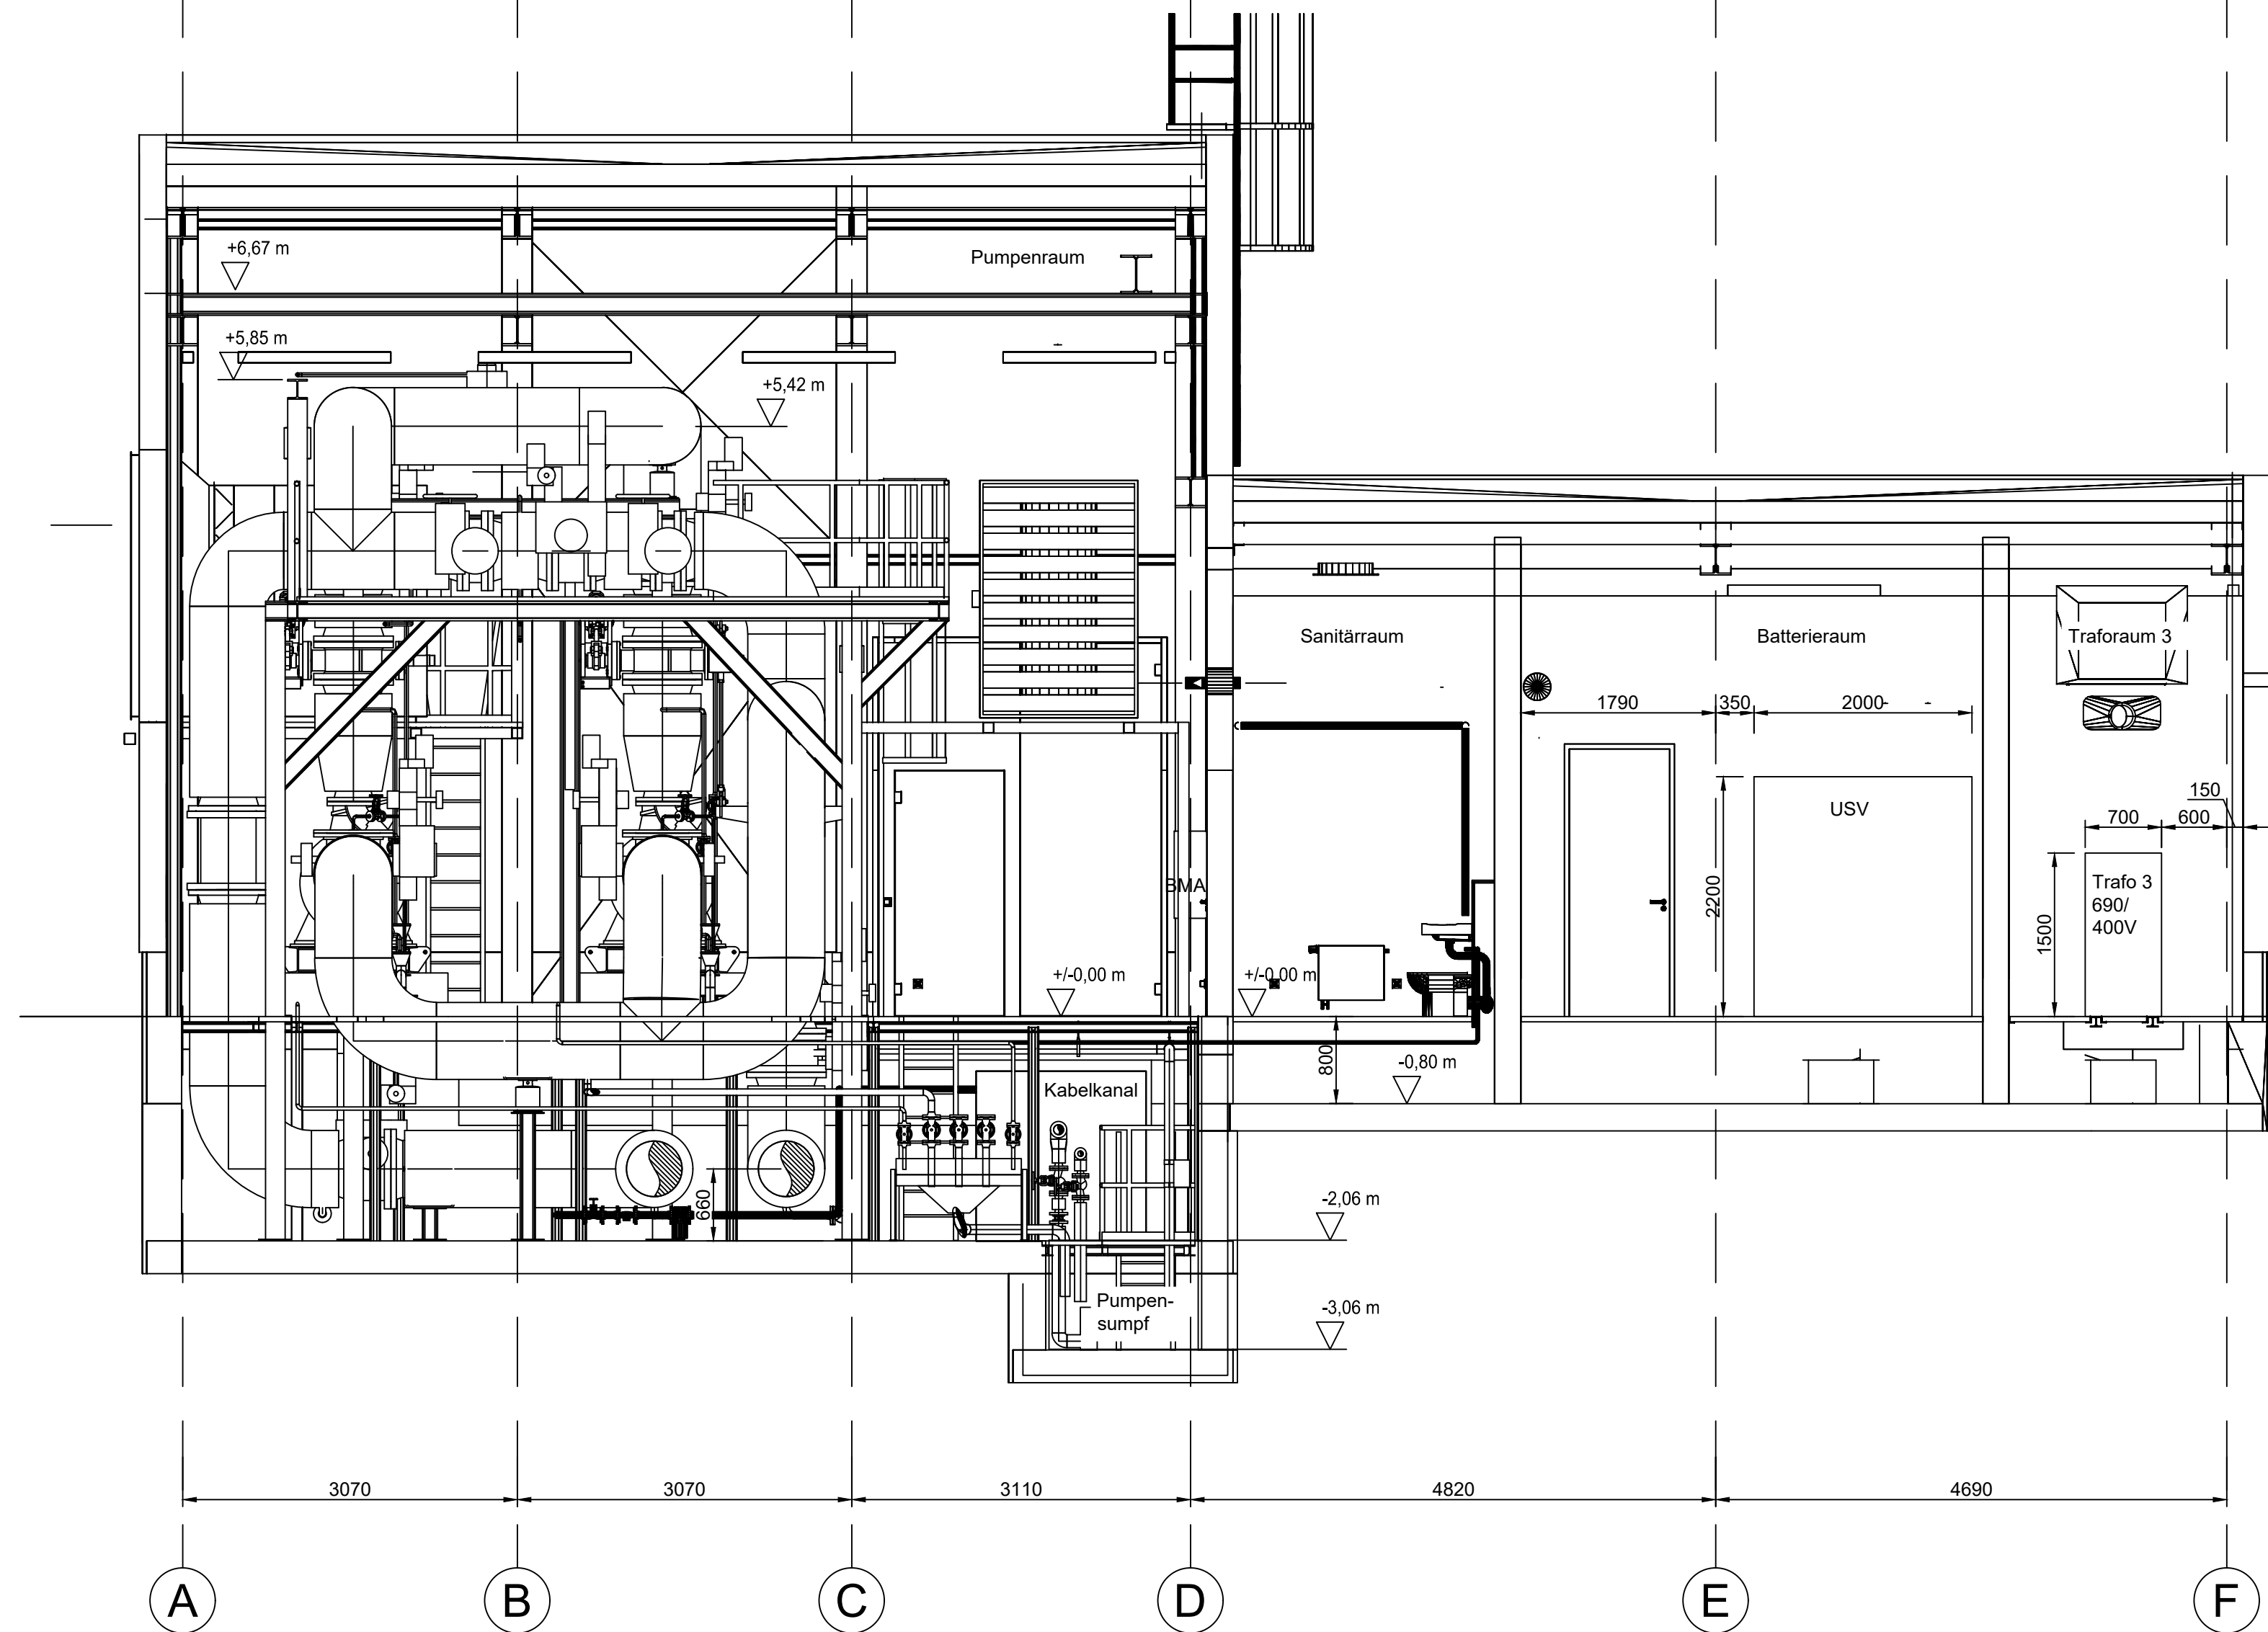


Schnitt 1 - 1

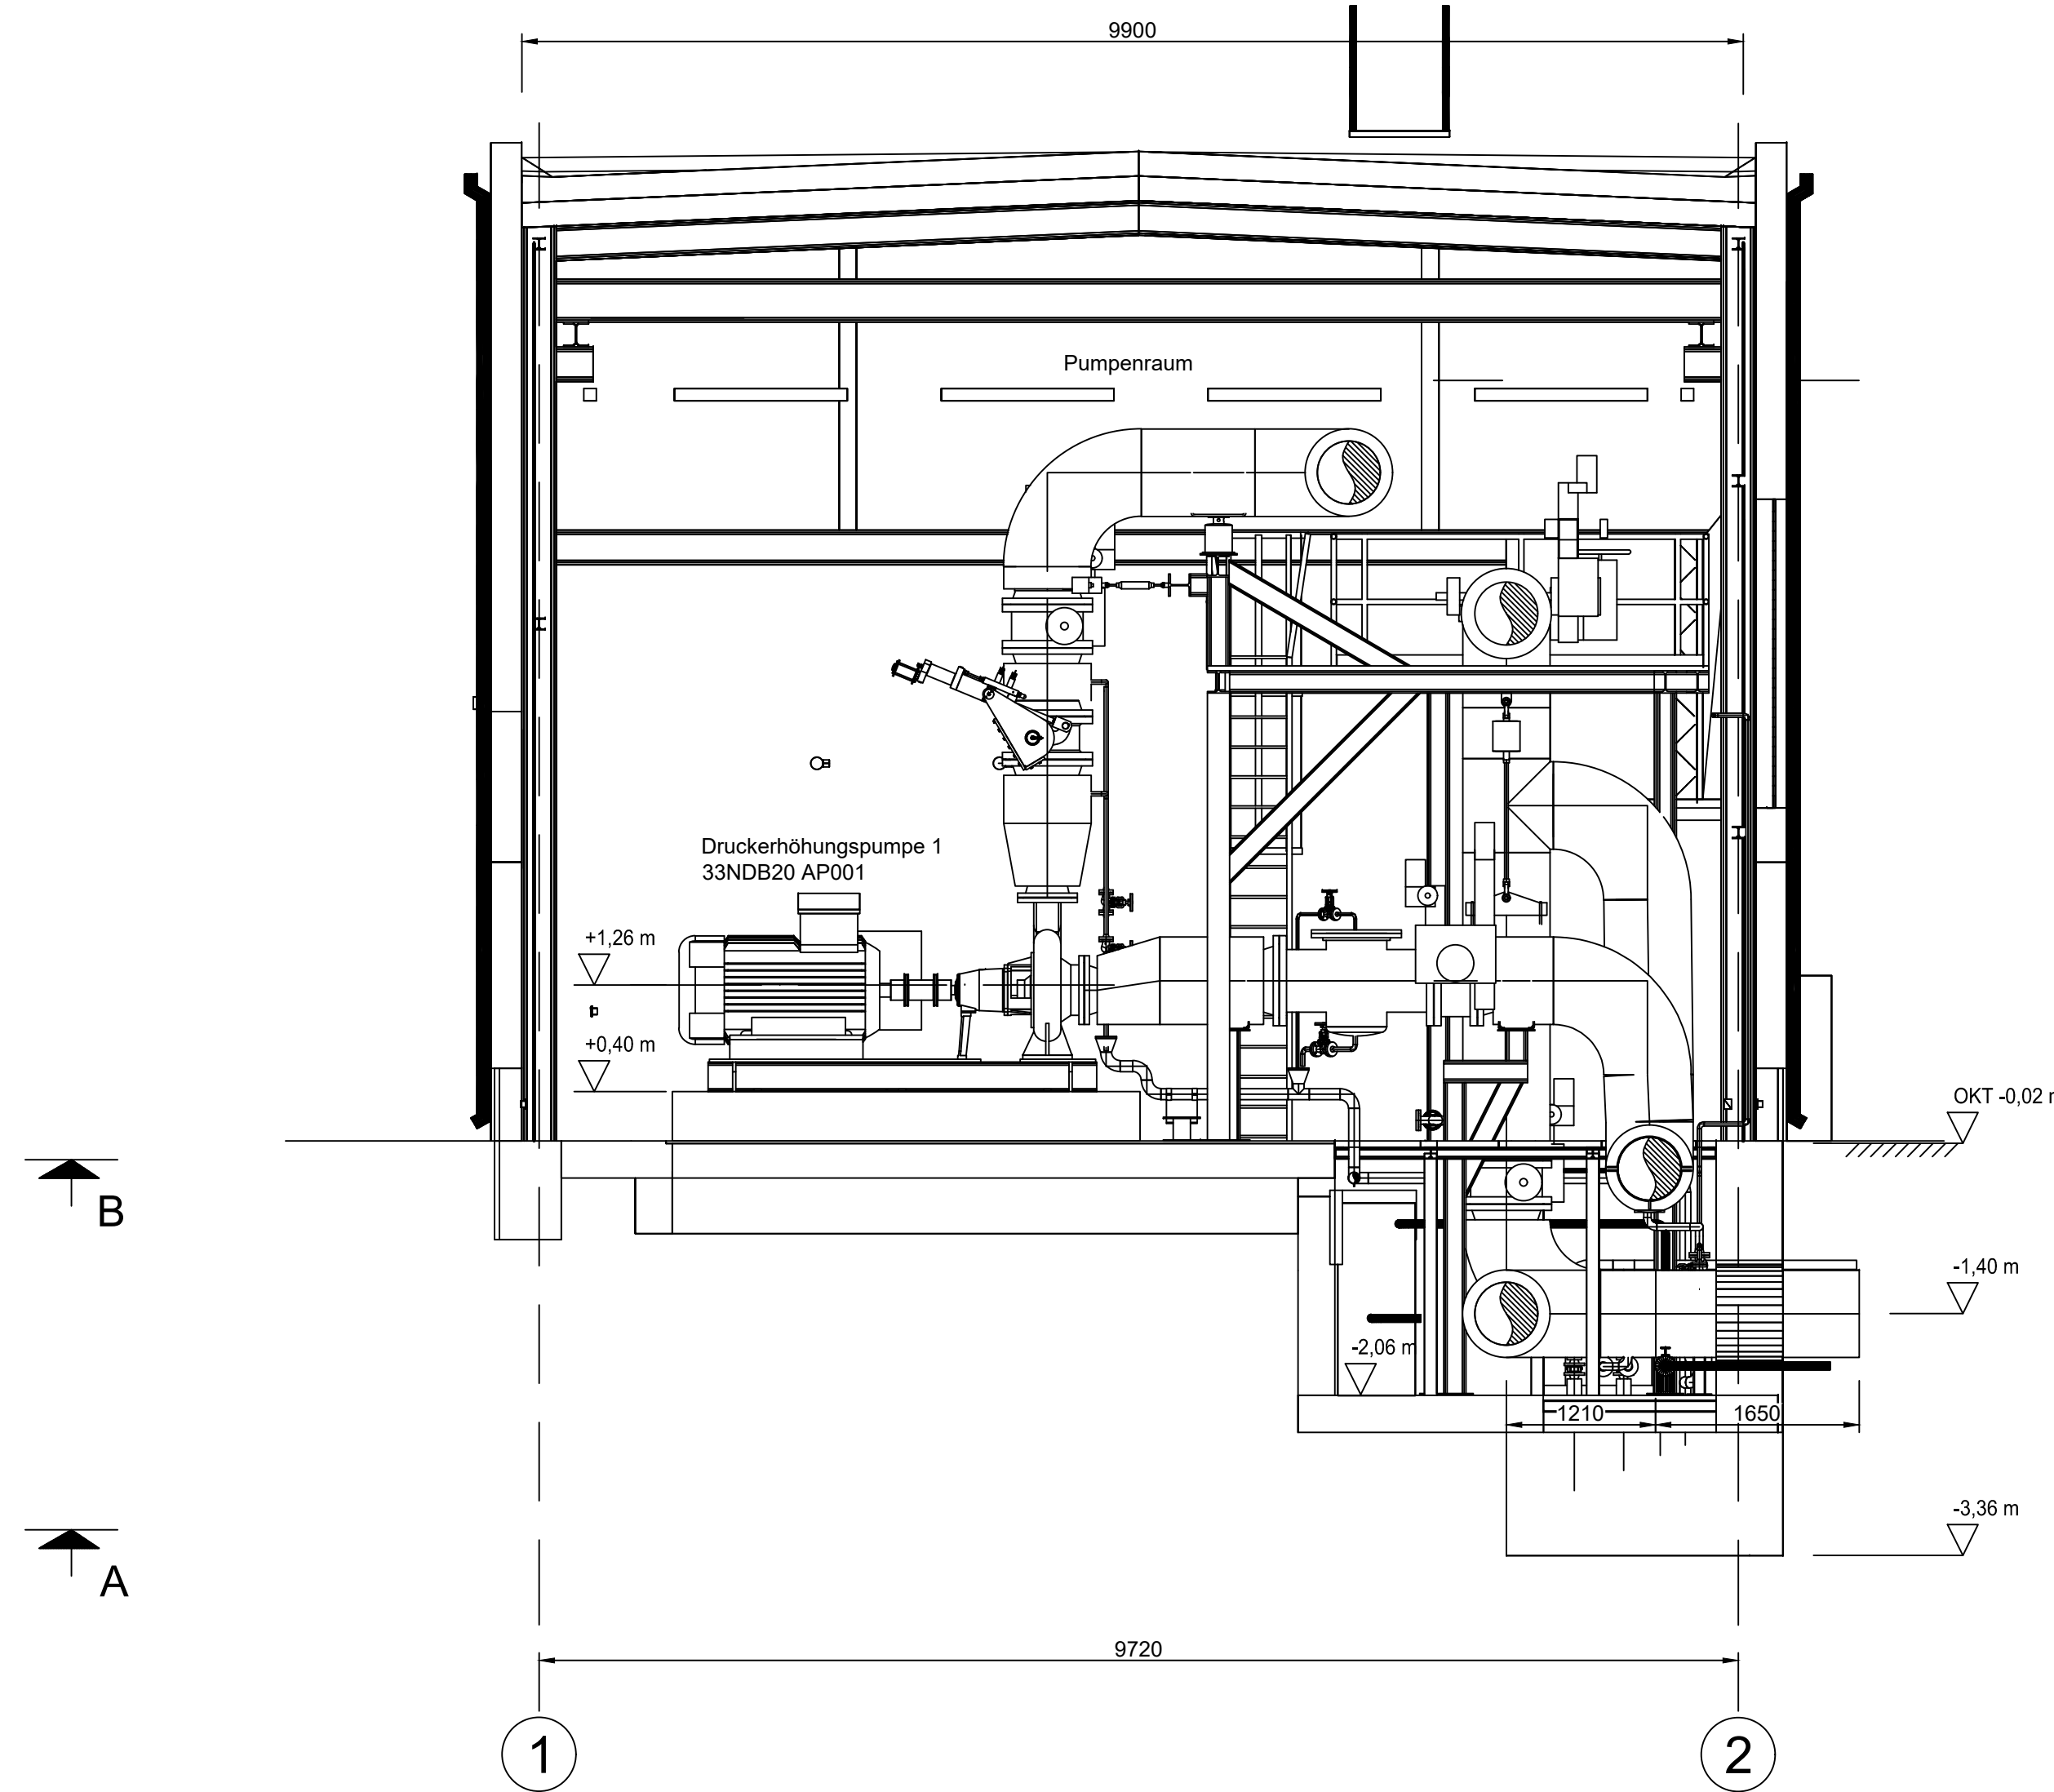

Schnitt B - B

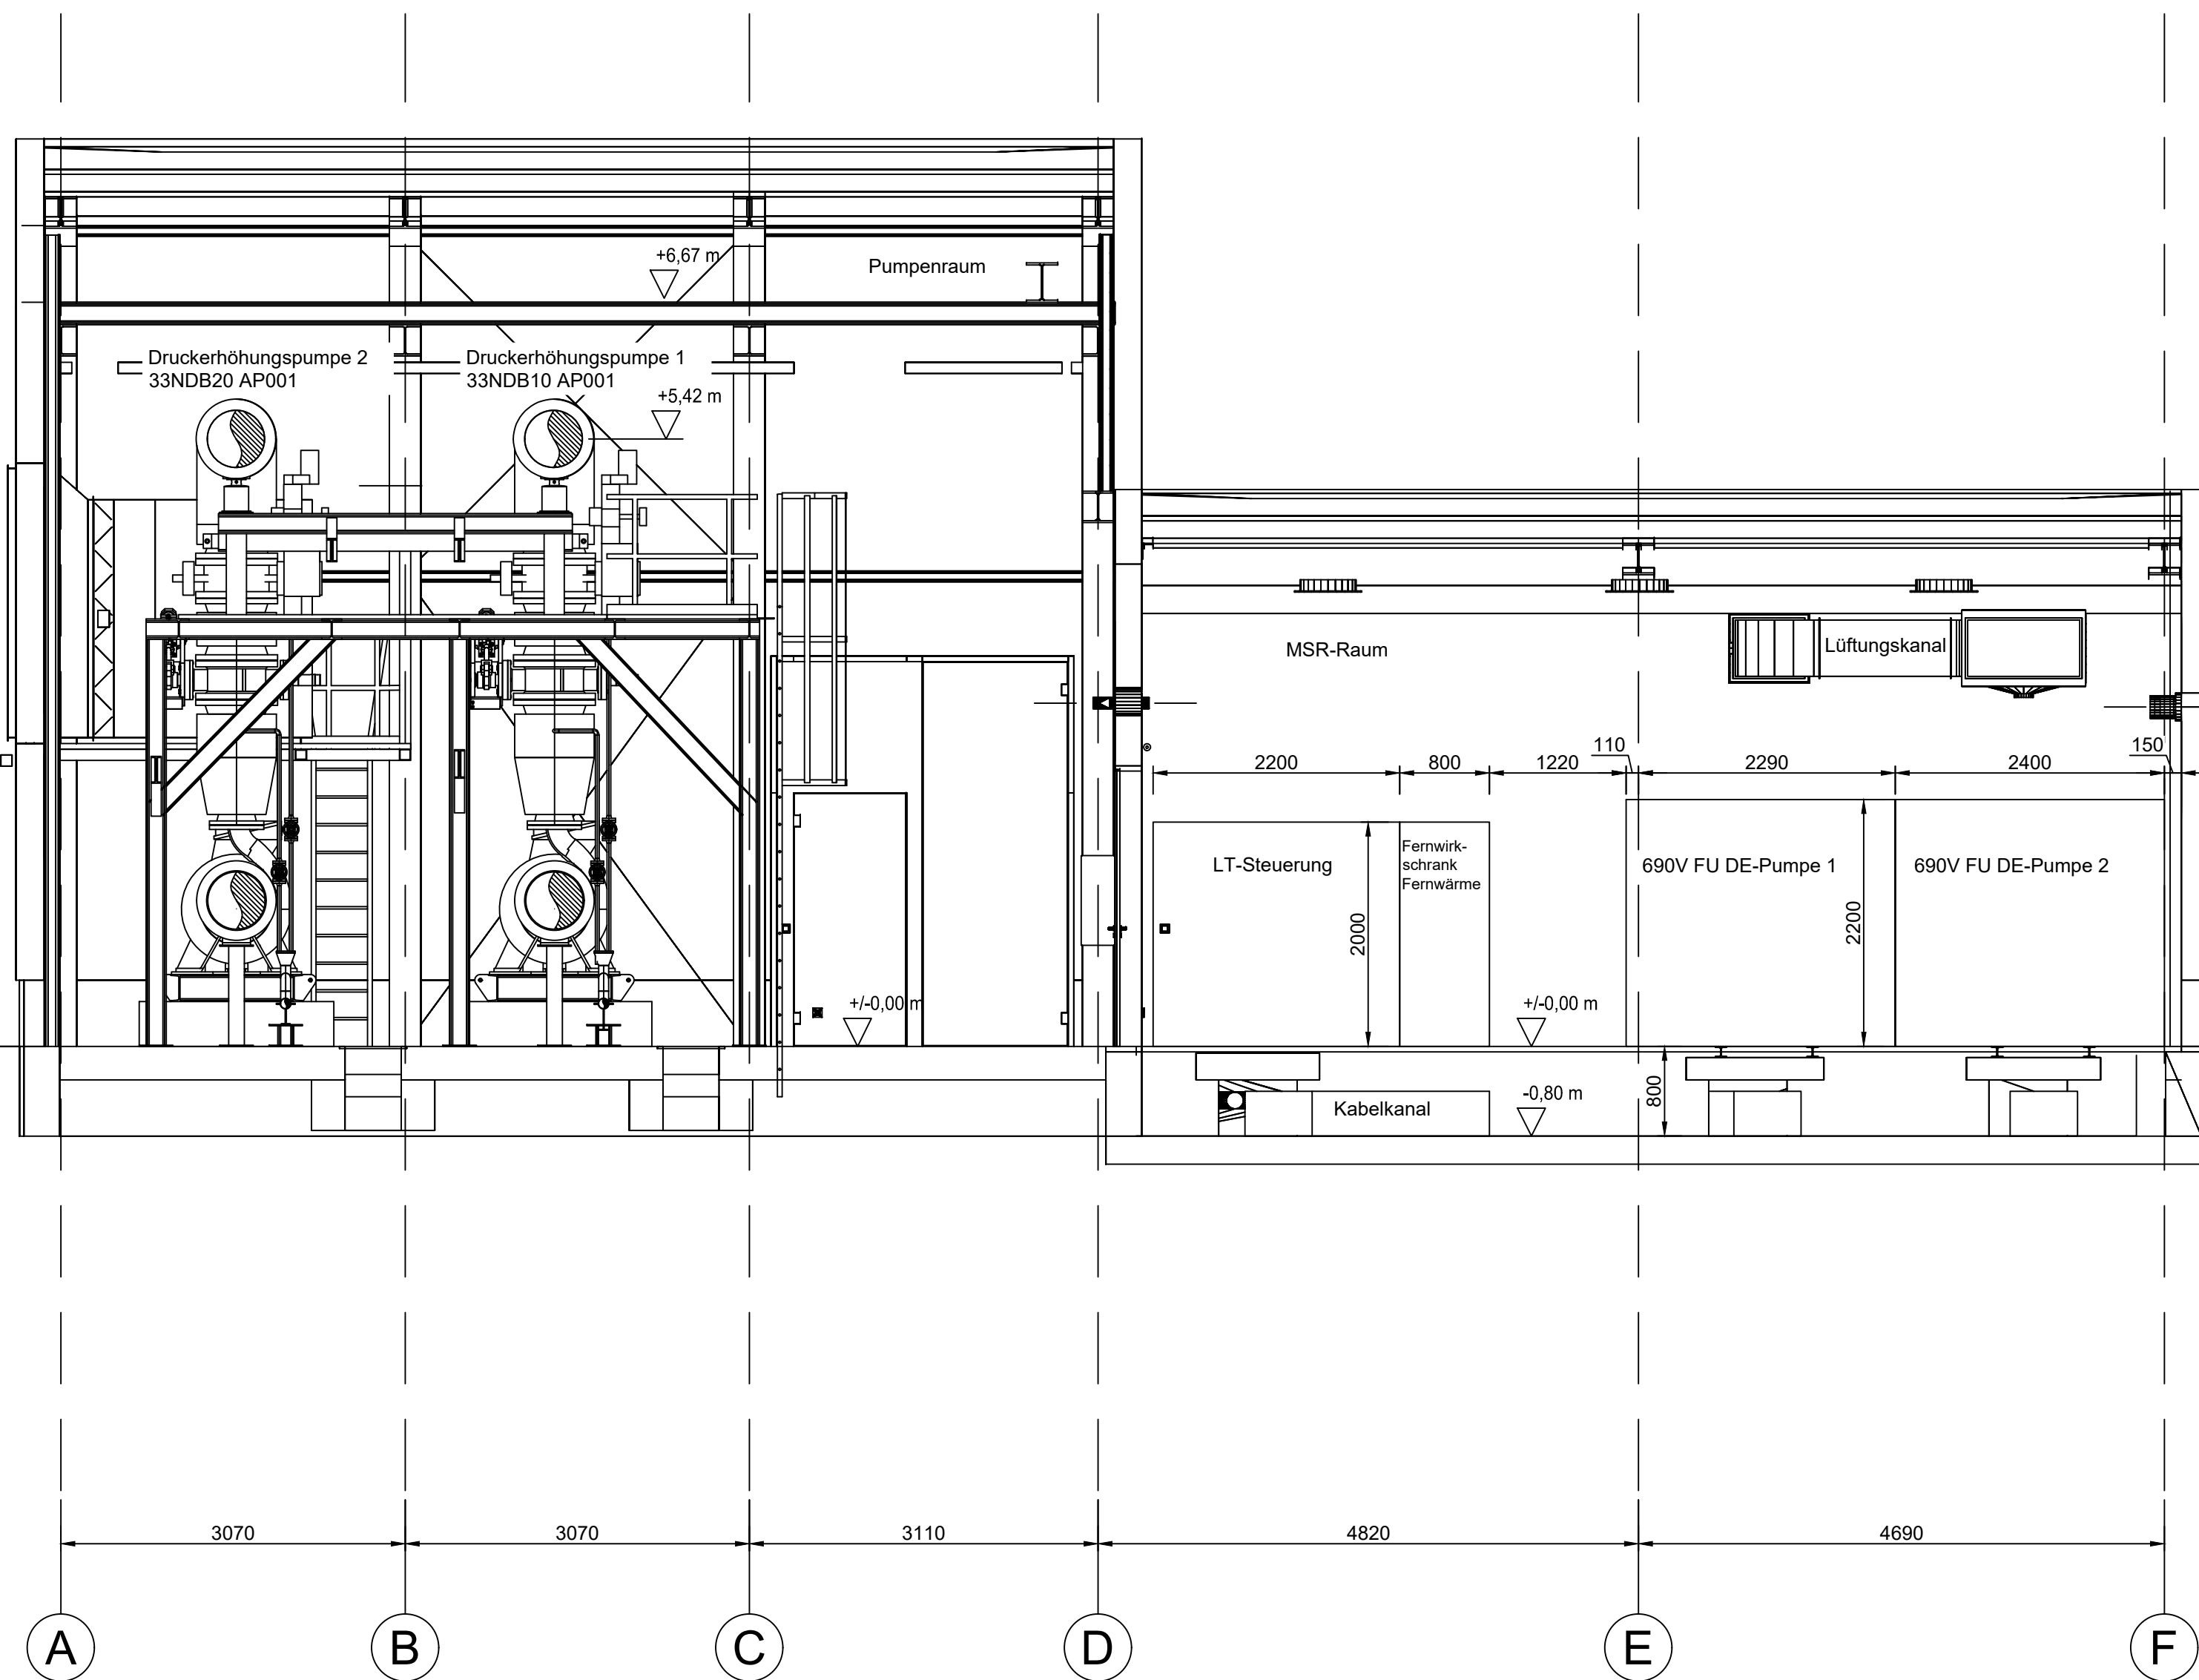

Schnitt 2 - 2

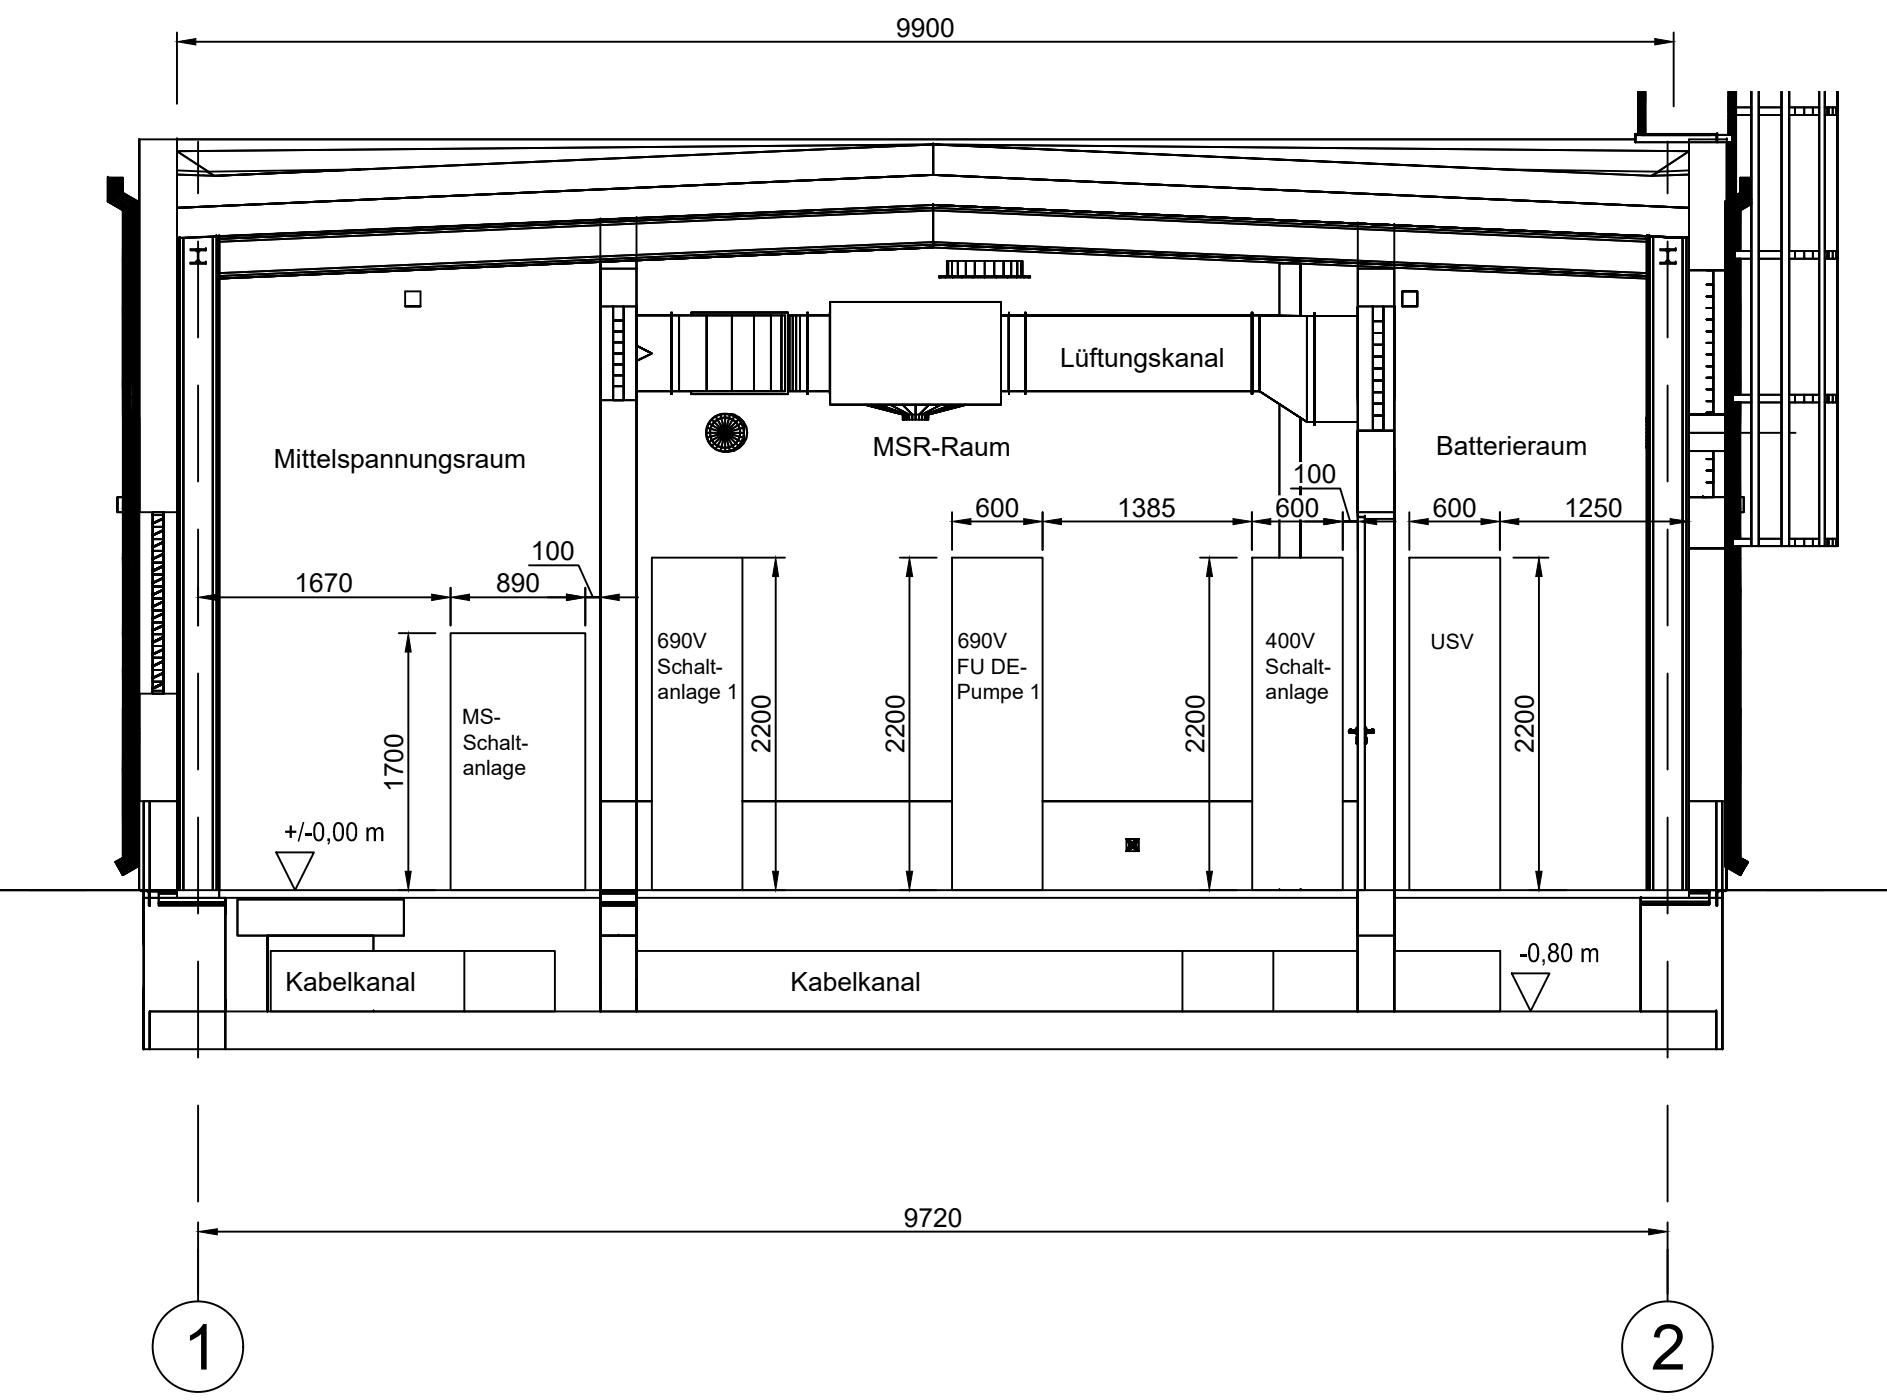

Mitgelende Unterlagen

Bauplanung der Firma GRB
2026_02_10-101851_OPL_S_..._AA_XX_GR_01_P_00
2026_02_10-101851_OPL_S_..._AP_DA_GR_01_P_00
2026_02_10-101851_OPL_S_..._AP_XX_AN_01_P_00
2026_02_10-101851_OPL_S_..._AP_XX_GS_01_P_00
2026_02_10-101851_OPL_S_..._AU_XX_DE_01_P_00
2026_02_10-101851_OPL_S_..._DE_EG_DE_01_P_00
2026_02_10-101851_OPL_S_..._DE_EG_DE_02_P_00
2026_02_10-101851_OPL_S_..._LF_XX_GR_01_P_00

Hinweis:
Alle Maße sind vor Bauausführung örtlich und rechnerisch verantwortlich zu prüfen!
Differenzen und Unklarheiten sind dem Lieferanten bzw. der Bauleitung unverzüglich mitzuteilen!

Index	Datum	erstellt	geprüft	freigegeben	Art der Änderung
Auftraggeber:	enercity				
Projekt:	P2500590	Projekthaus:	DE-RBS	KCC	KMS
Planer/Entwerfer:	DORNIER Group	Projekt:	Neubau Druckerhöhungsstation	Anlage/ Gebäude:	-
Berechnung:	Dorrier Power and Heat GmbH Kraftwerkstraße 22 91326 Vellmar	Druckerhöhungsstation Roderbruchstraße Ebene ±0,00 m Aufstellungsplan			Maßstab: 150
Erstellt:	31.03.2024	geprüft:	31.03.2024	Zeichnungsnummer:	738DP3100001
Erstellt:	31.03.2024	Name:	Erstellt:	Erstellt:	Erstellt:
Erstellt:	31.03.2024	Name:	Erstellt:	Erstellt:	Erstellt: