


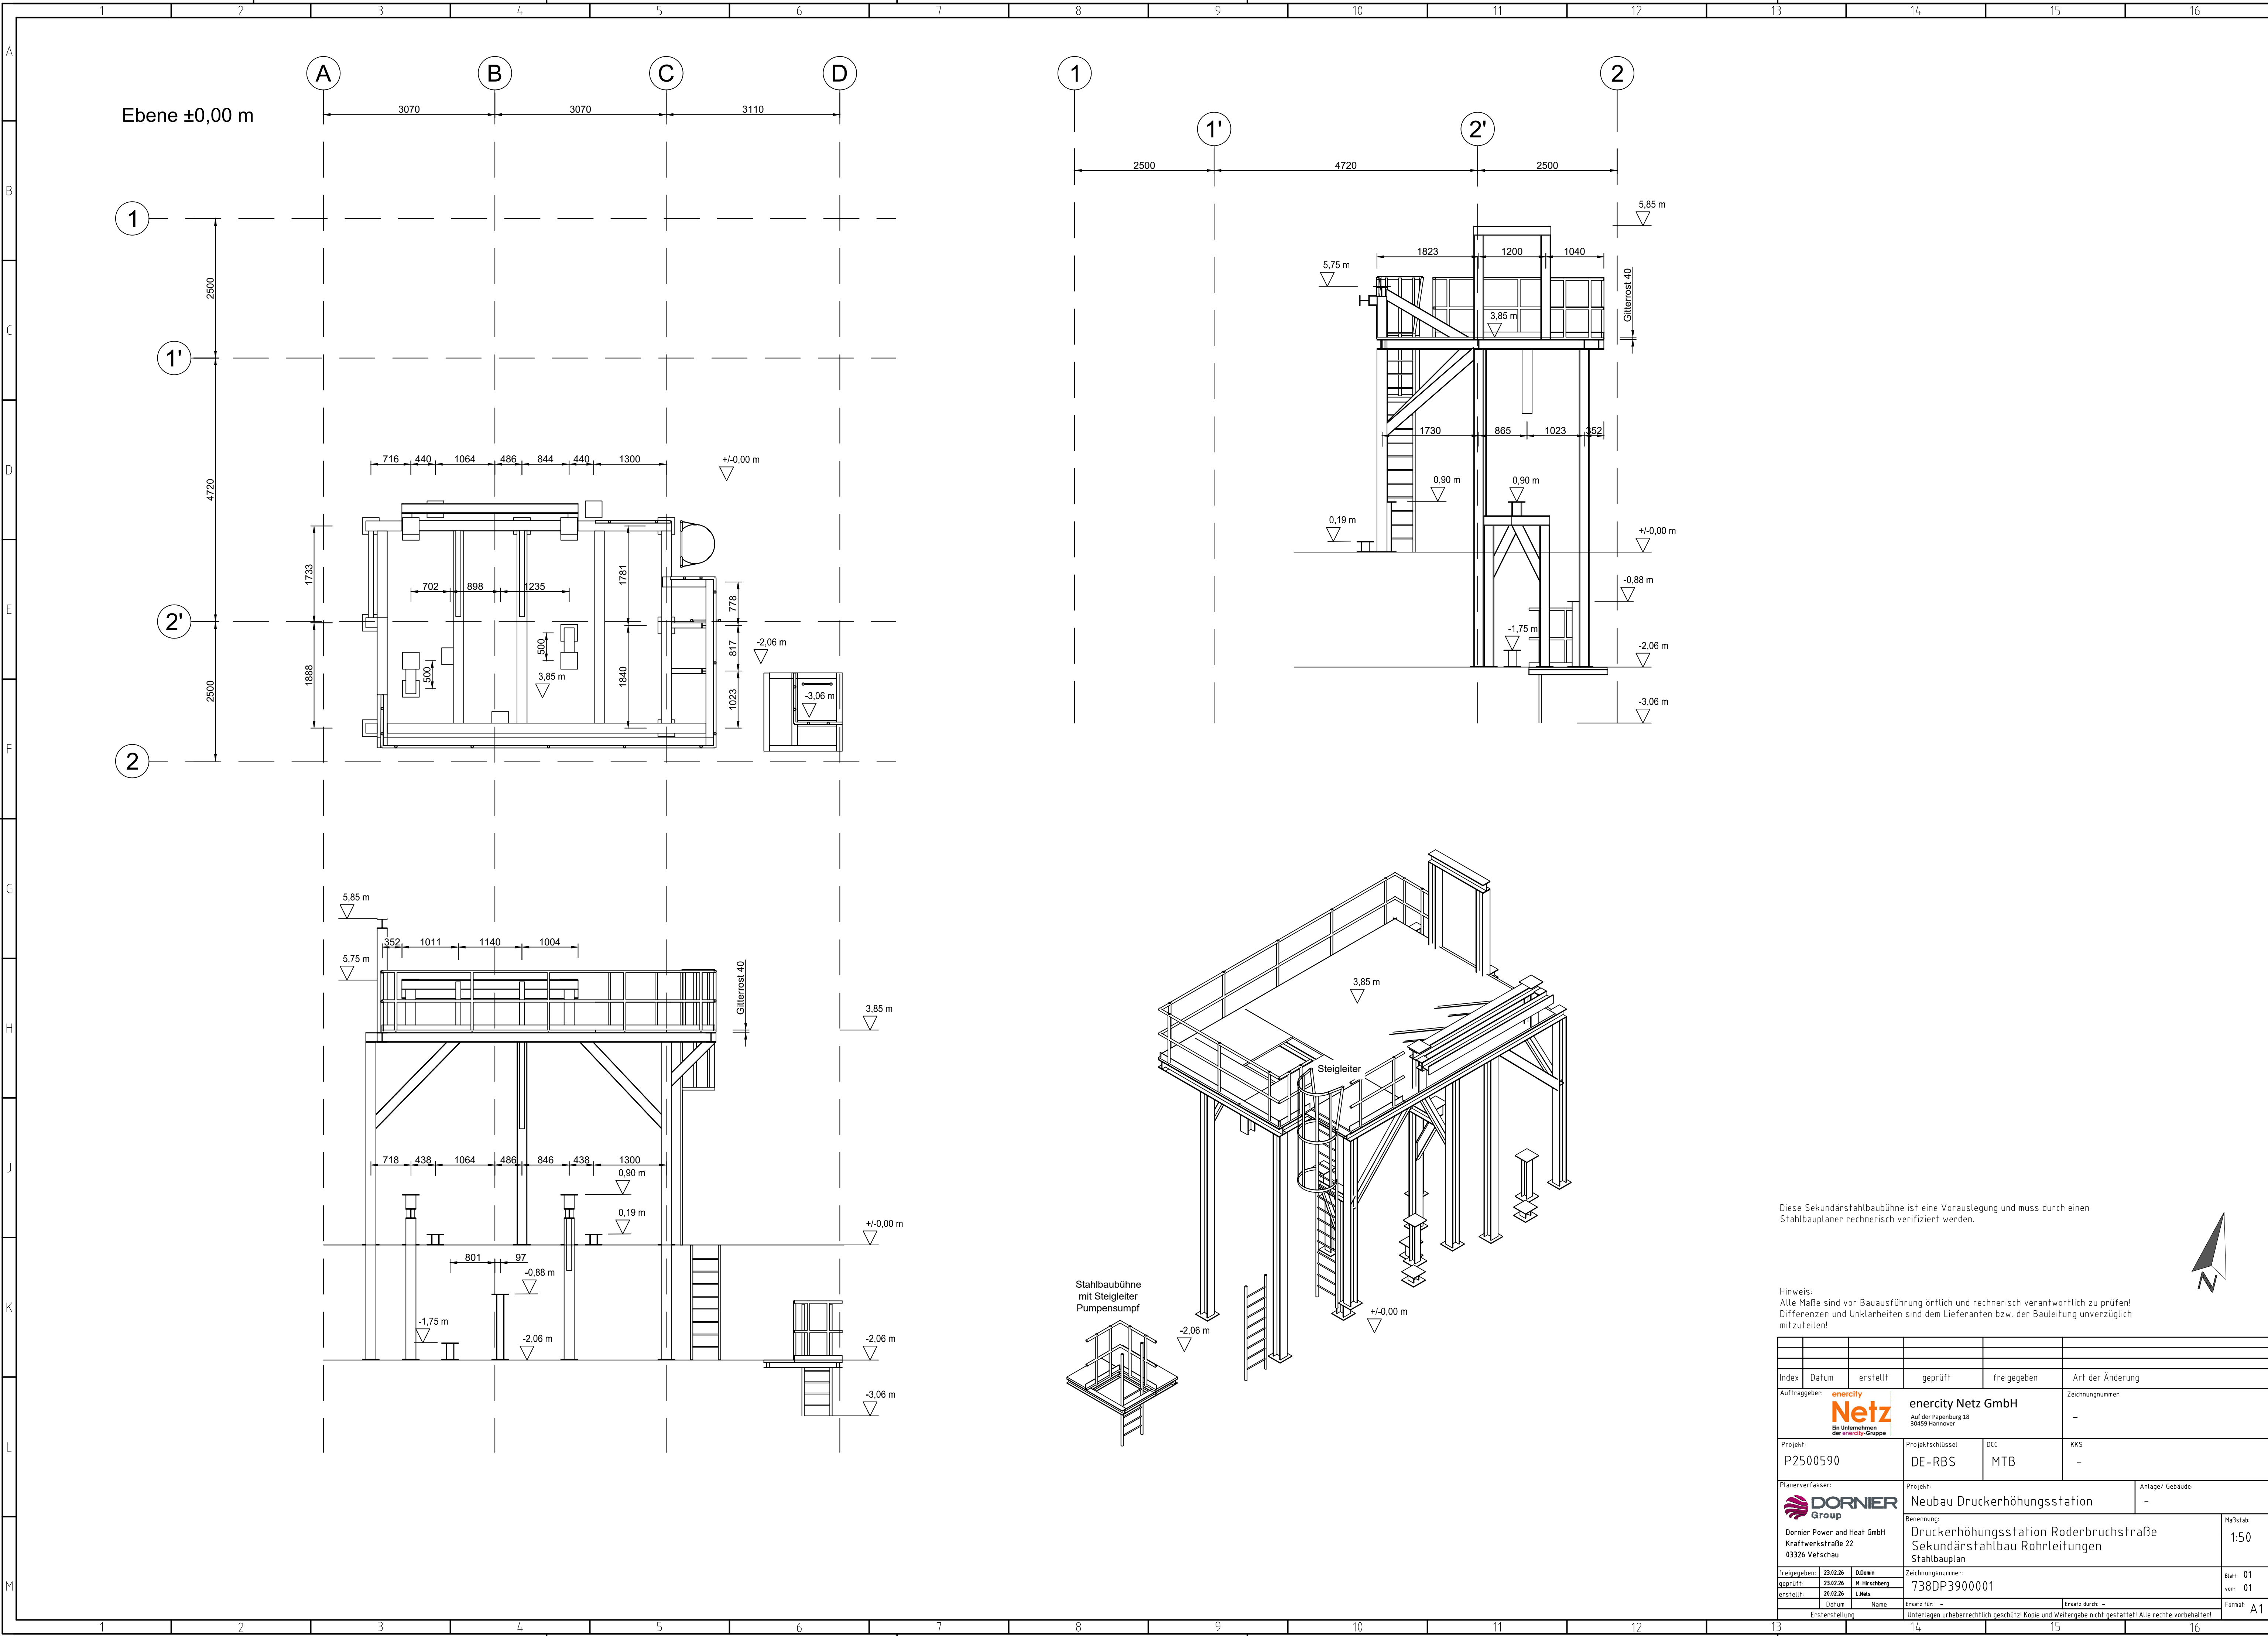

Diese Sekundärstahlbaubühne ist eine Vorauslegung und muss durch einen Stahlbauplaner rechnerisch verifiziert werden.

Hinweis:
Alle Maße sind vor Bauausführung örtlich und rechnerisch verantwortlich zu prüfen!
Differenzen und Unklarheiten sind dem Lieferanten bzw. der Bauleitung unverzüglich mitzuteilen!

Index		Datum	erstellt	geprüft	freigegeben	Art der Änderung	
Auftraggeber:		enercity Netz GmbH		Auf der Papenburg 18 30459 Hannover		Zeichnungsnummer:	
Projekt:		P2500590		DE-RBS		KKS	
Planverfasser:		DORNIER Group		Benennung:		Anlage/ Gebäude:	
Freigegeben:		23.02.26		O. Dornier		Maßstab:	
geprüft:		23.02.26		H. Hirschberg		Blatt:	
erstellt:		29.02.26		L. Nils		von:	
Datum		Name		Ersatz für:		Format:	
Ersterstellung				Ersatz durch: -		A1	