


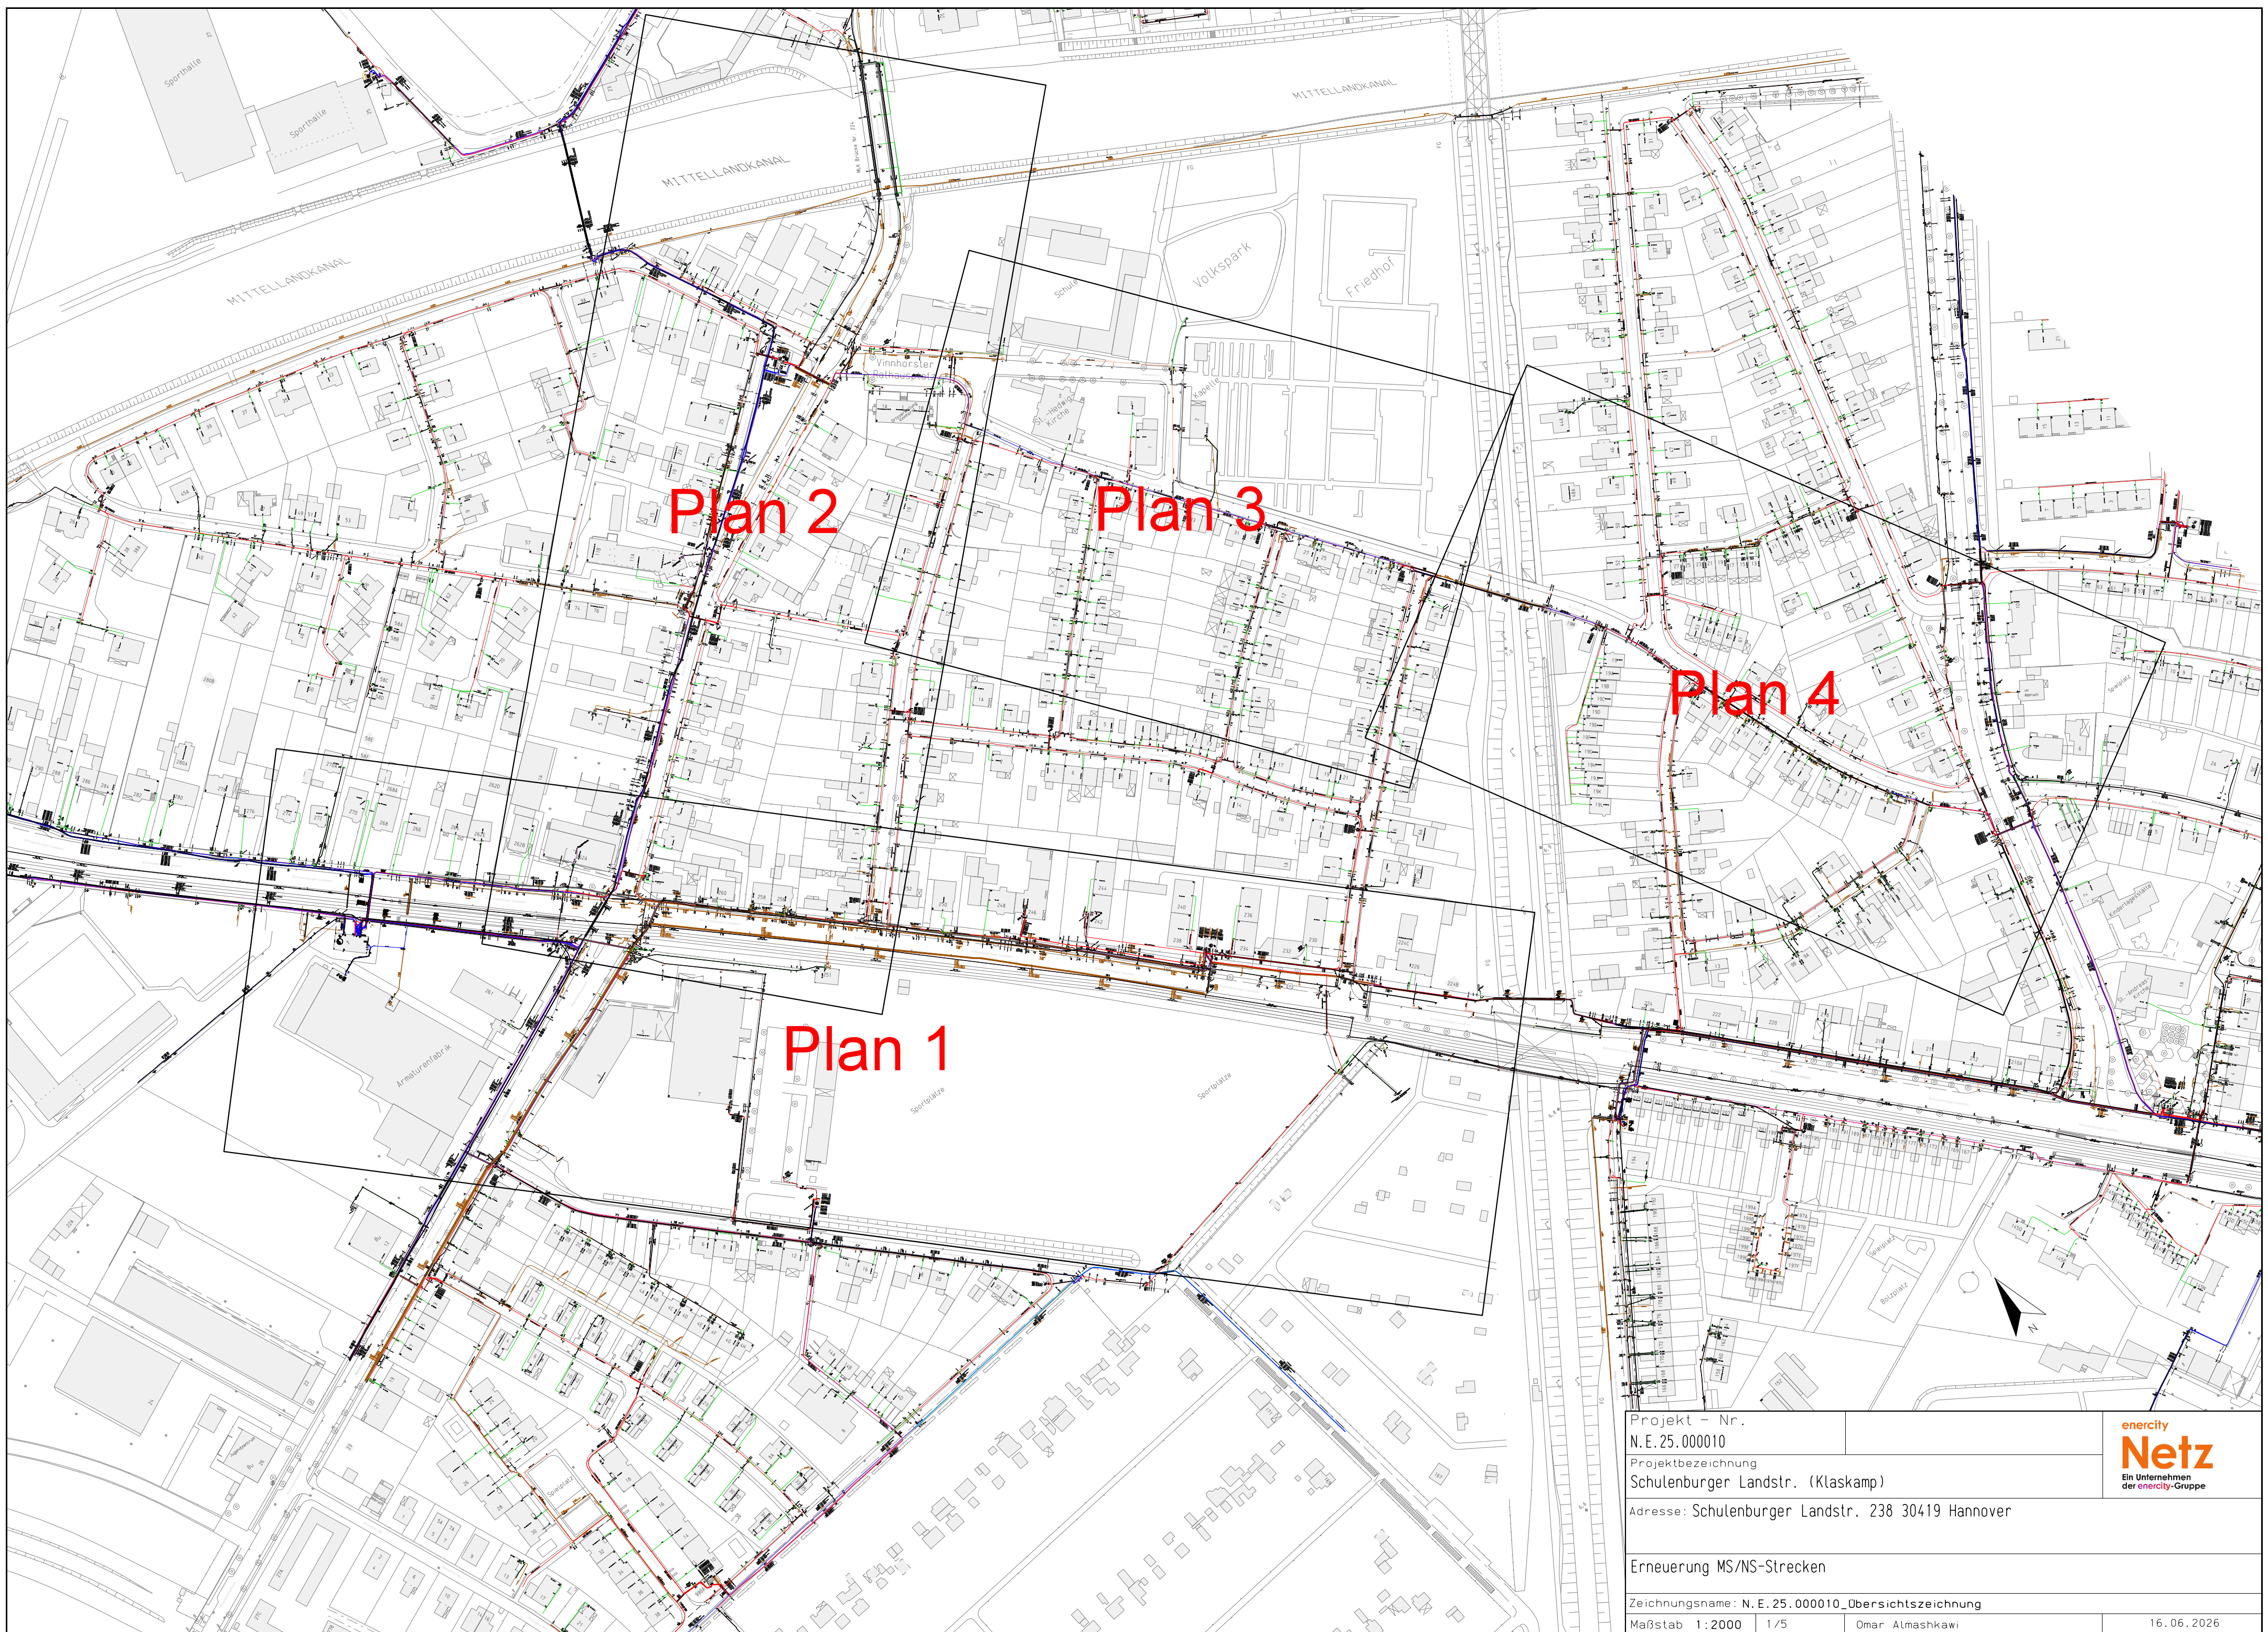

Projekt - Nr. N.E.25.000010		 Ein Unternehmen der enercity-Gruppe
Projektbezeichnung Schulenburg Landstr. (Klaskamp)		
Adresse: Schulenburg Landstr. 238 30419 Hannover		
Erneuerung MS/NS-Strecken		
Zeichnungsname: N.E.25.000010_Ubersichtszeichnung		
Maßstab 1:2000	1/5	Omar Almarshawi
		16.06.2026