


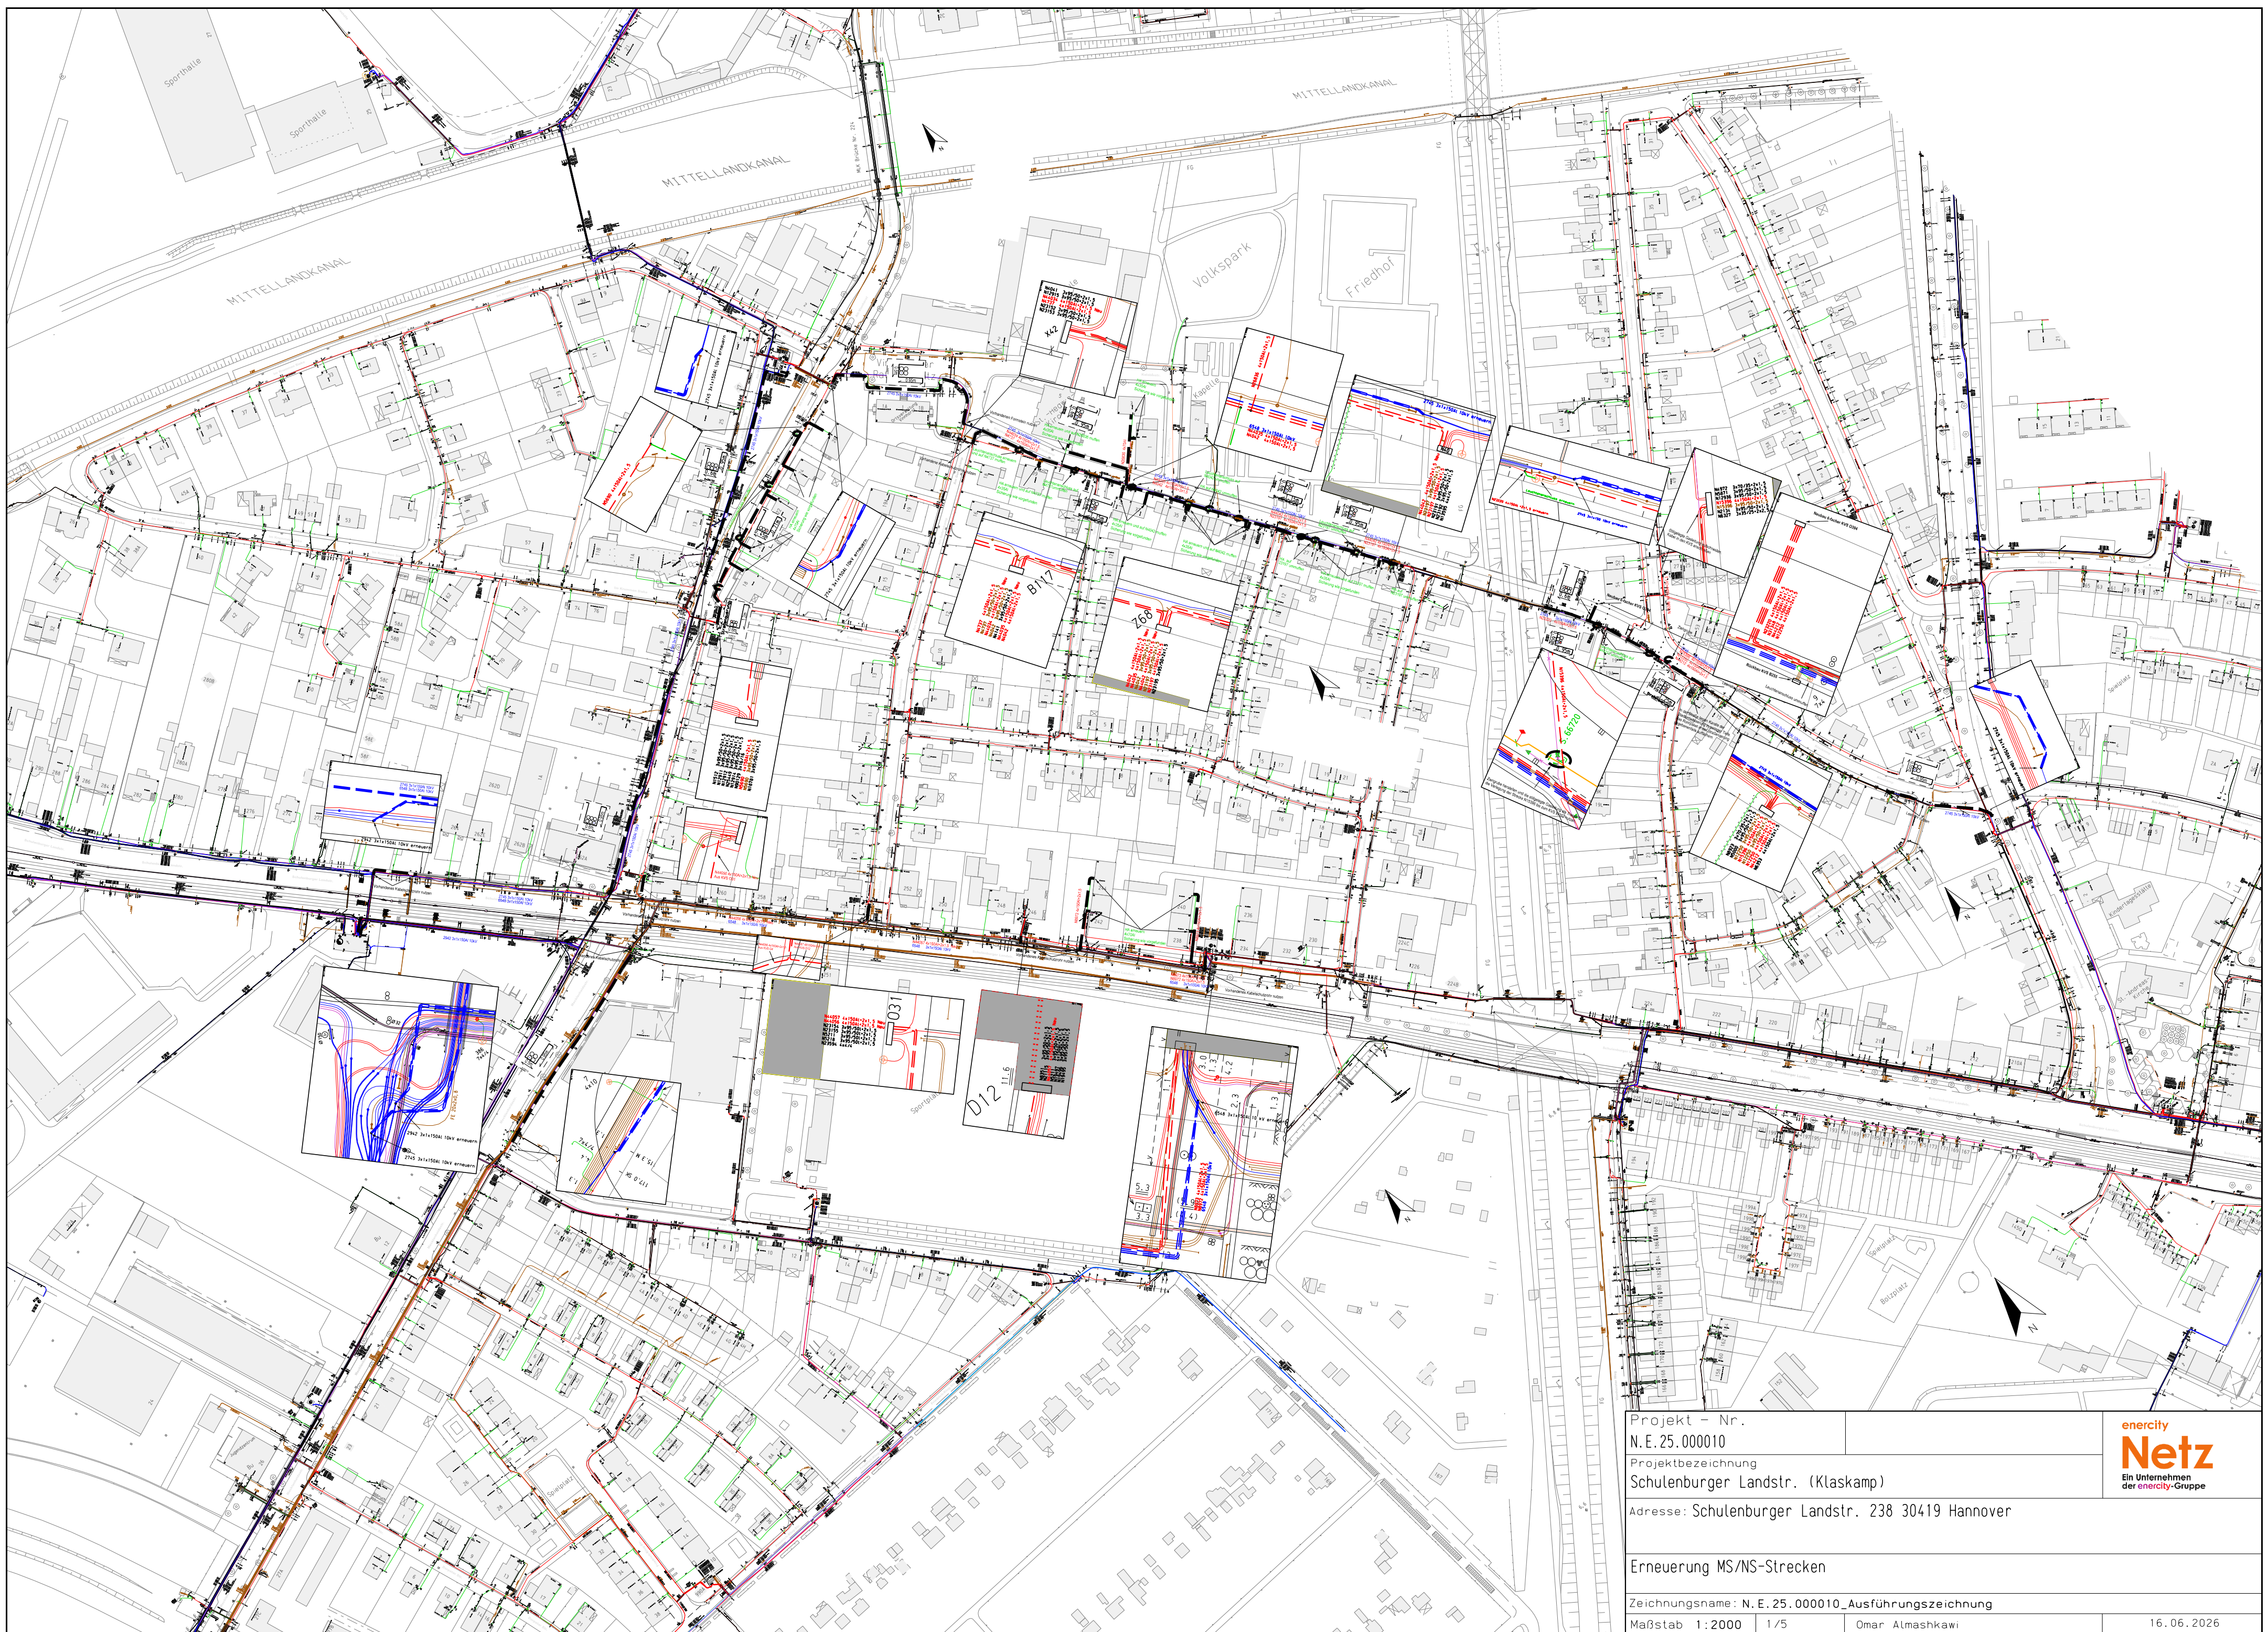

Projekt - Nr.
N.E.25.000010
Projektbezeichnung
Schulenburg Landstr. (Klaskamp)
Adresse: Schulenburg Landstr. 238 30419 Hannover



Erneuerung MS/NS-Strecken
Zeichnungsname: N.E.25.000010_Ausführungszeichnung
Maßstab 1:2000 1/5 Omar Almashkawi