


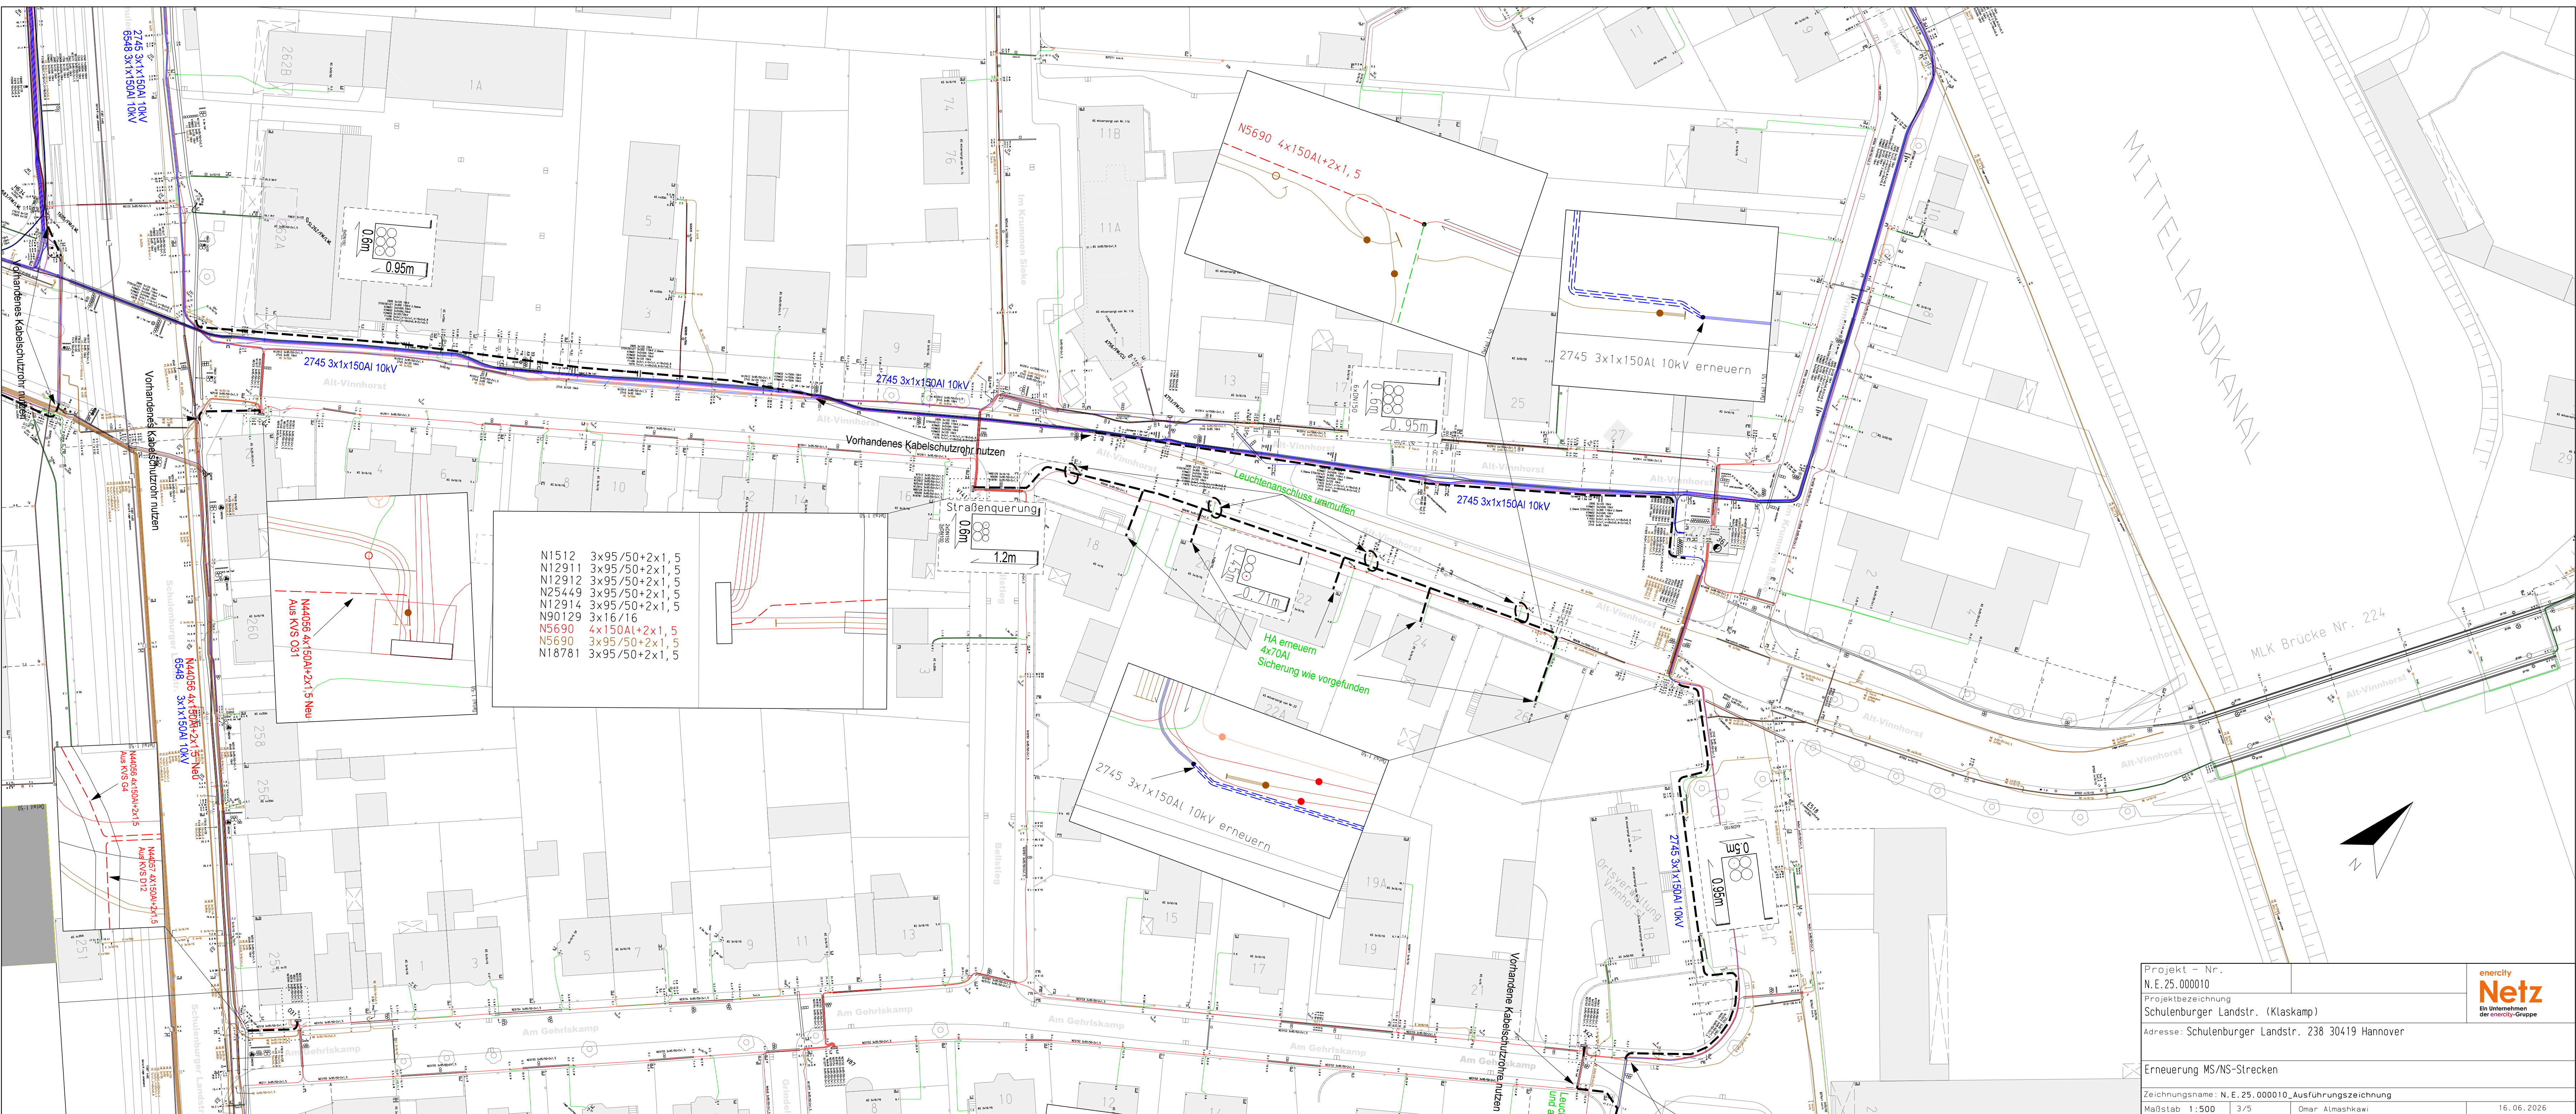

Projekt - Nr.
N.E.25.000010
Projektbezeichnung
Schulenburger Landstr. (Klaskamp)
Adresse: Schulenburger Landstr. 238 30419 Hannover

