


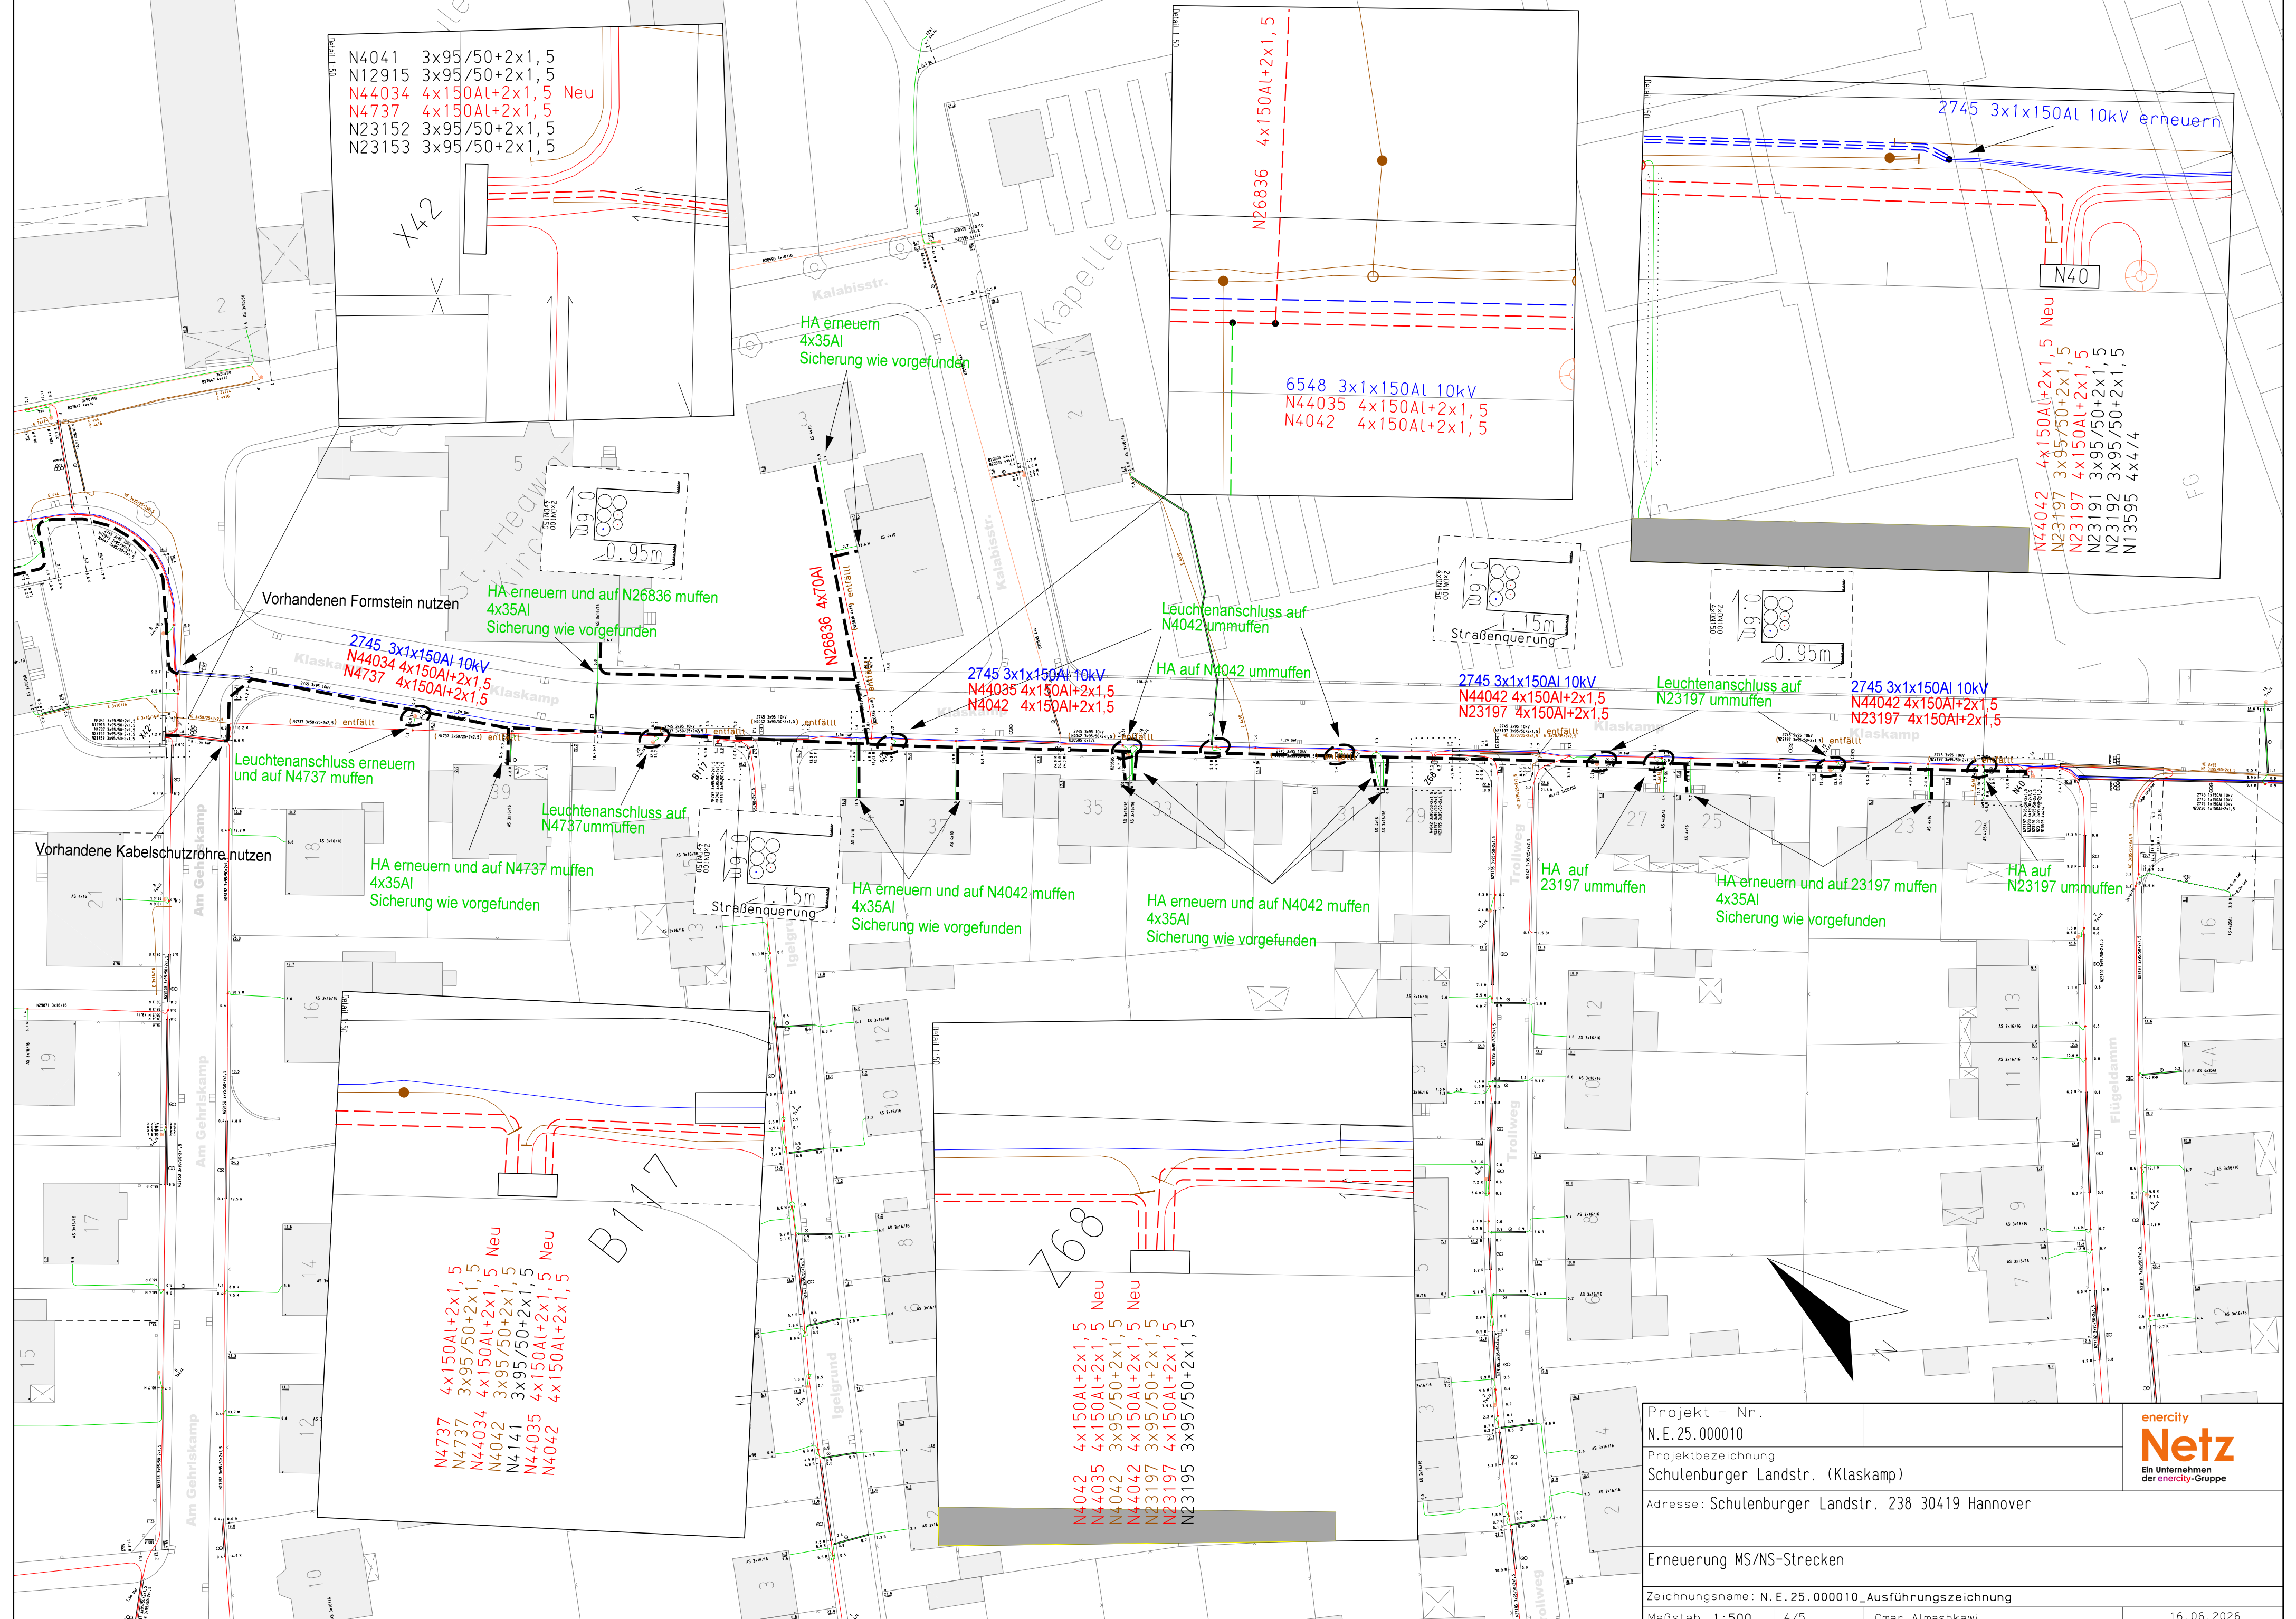

N4041 3x95/50+2x1,5
N12915 3x95/50+2x1,5
N44034 4x150Al+2x1,5 Neu
N4737 4x150Al+2x1,5
N23152 3x95/50+2x1,5
N23153 3x95/50+2x1,5

HA erneuern
4x35Al
Sicherung wie vorgefunden

6548 3x1x150Al 10kV
N44035 4x150Al+2x1,5
N4042 4x150Al+2x1,5

N44042 4x150Al+2x1,5 Neu
N23197 3x95/50+2x1,5
N23197 4x150Al+2x1,5
N23191 3x95/50+2x1,5
N23192 3x95/50+2x1,5
N13595 4x4/4

Vorhandenen Formstein nutzen
HA erneuern und auf N26836 muffen
4x35Al
Sicherung wie vorgefunden

2745 3x1x150Al 10kV
N44034 4x150Al+2x1,5
N4737 4x150Al+2x1,5

Leuchtenanschluss erneuern
und auf N4737 muffen

Leuchtenanschluss auf
N4737 ummuffen

HA erneuern und auf N4737 muffen
4x35Al
Sicherung wie vorgefunden

HA erneuern und auf N4042 muffen
4x35Al
Sicherung wie vorgefunden

HA erneuern und auf N4042 muffen
4x35Al
Sicherung wie vorgefunden

2745 3x1x150Al 10kV
N44042 4x150Al+2x1,5
N23197 4x150Al+2x1,5

Leuchtenanschluss auf
N23197 ummuffen

2745 3x1x150Al 10kV
N44042 4x150Al+2x1,5
N23197 4x150Al+2x1,5

HA erneuern und auf 23197 muffen
4x35Al
Sicherung wie vorgefunden

HA auf N23197 ummuffen

N4737 4x150Al+2x1,5
N4737 3x95/50+2x1,5
N44034 4x150Al+2x1,5 Neu
N4042 3x95/50+2x1,5
N4141 3x95/50+2x1,5
N44035 4x150Al+2x1,5 Neu
N4042 4x150Al+2x1,5

N4042 4x150Al+2x1,5
N44035 4x150Al+2x1,5
N4042 3x95/50+2x1,5
N44042 4x150Al+2x1,5 Neu
N23197 3x95/50+2x1,5
N23197 4x150Al+2x1,5
N23195 3x95/50+2x1,5

Projekt - Nr. N.E.25.000010		energy Netz Ein Unternehmen der energy-Gruppe	
Projektbezeichnung Schulenburg Landstr. (Klaskamp)		Adresse: Schulenburg Landstr. 238 30419 Hannover	
Erneuerung MS/NS-Strecken		Zeichnungsname: N.E.25.000010_Ausführungszeichnung	
Maßstab 1:500	4/5	Omar Almaskawi	16.06.2026