


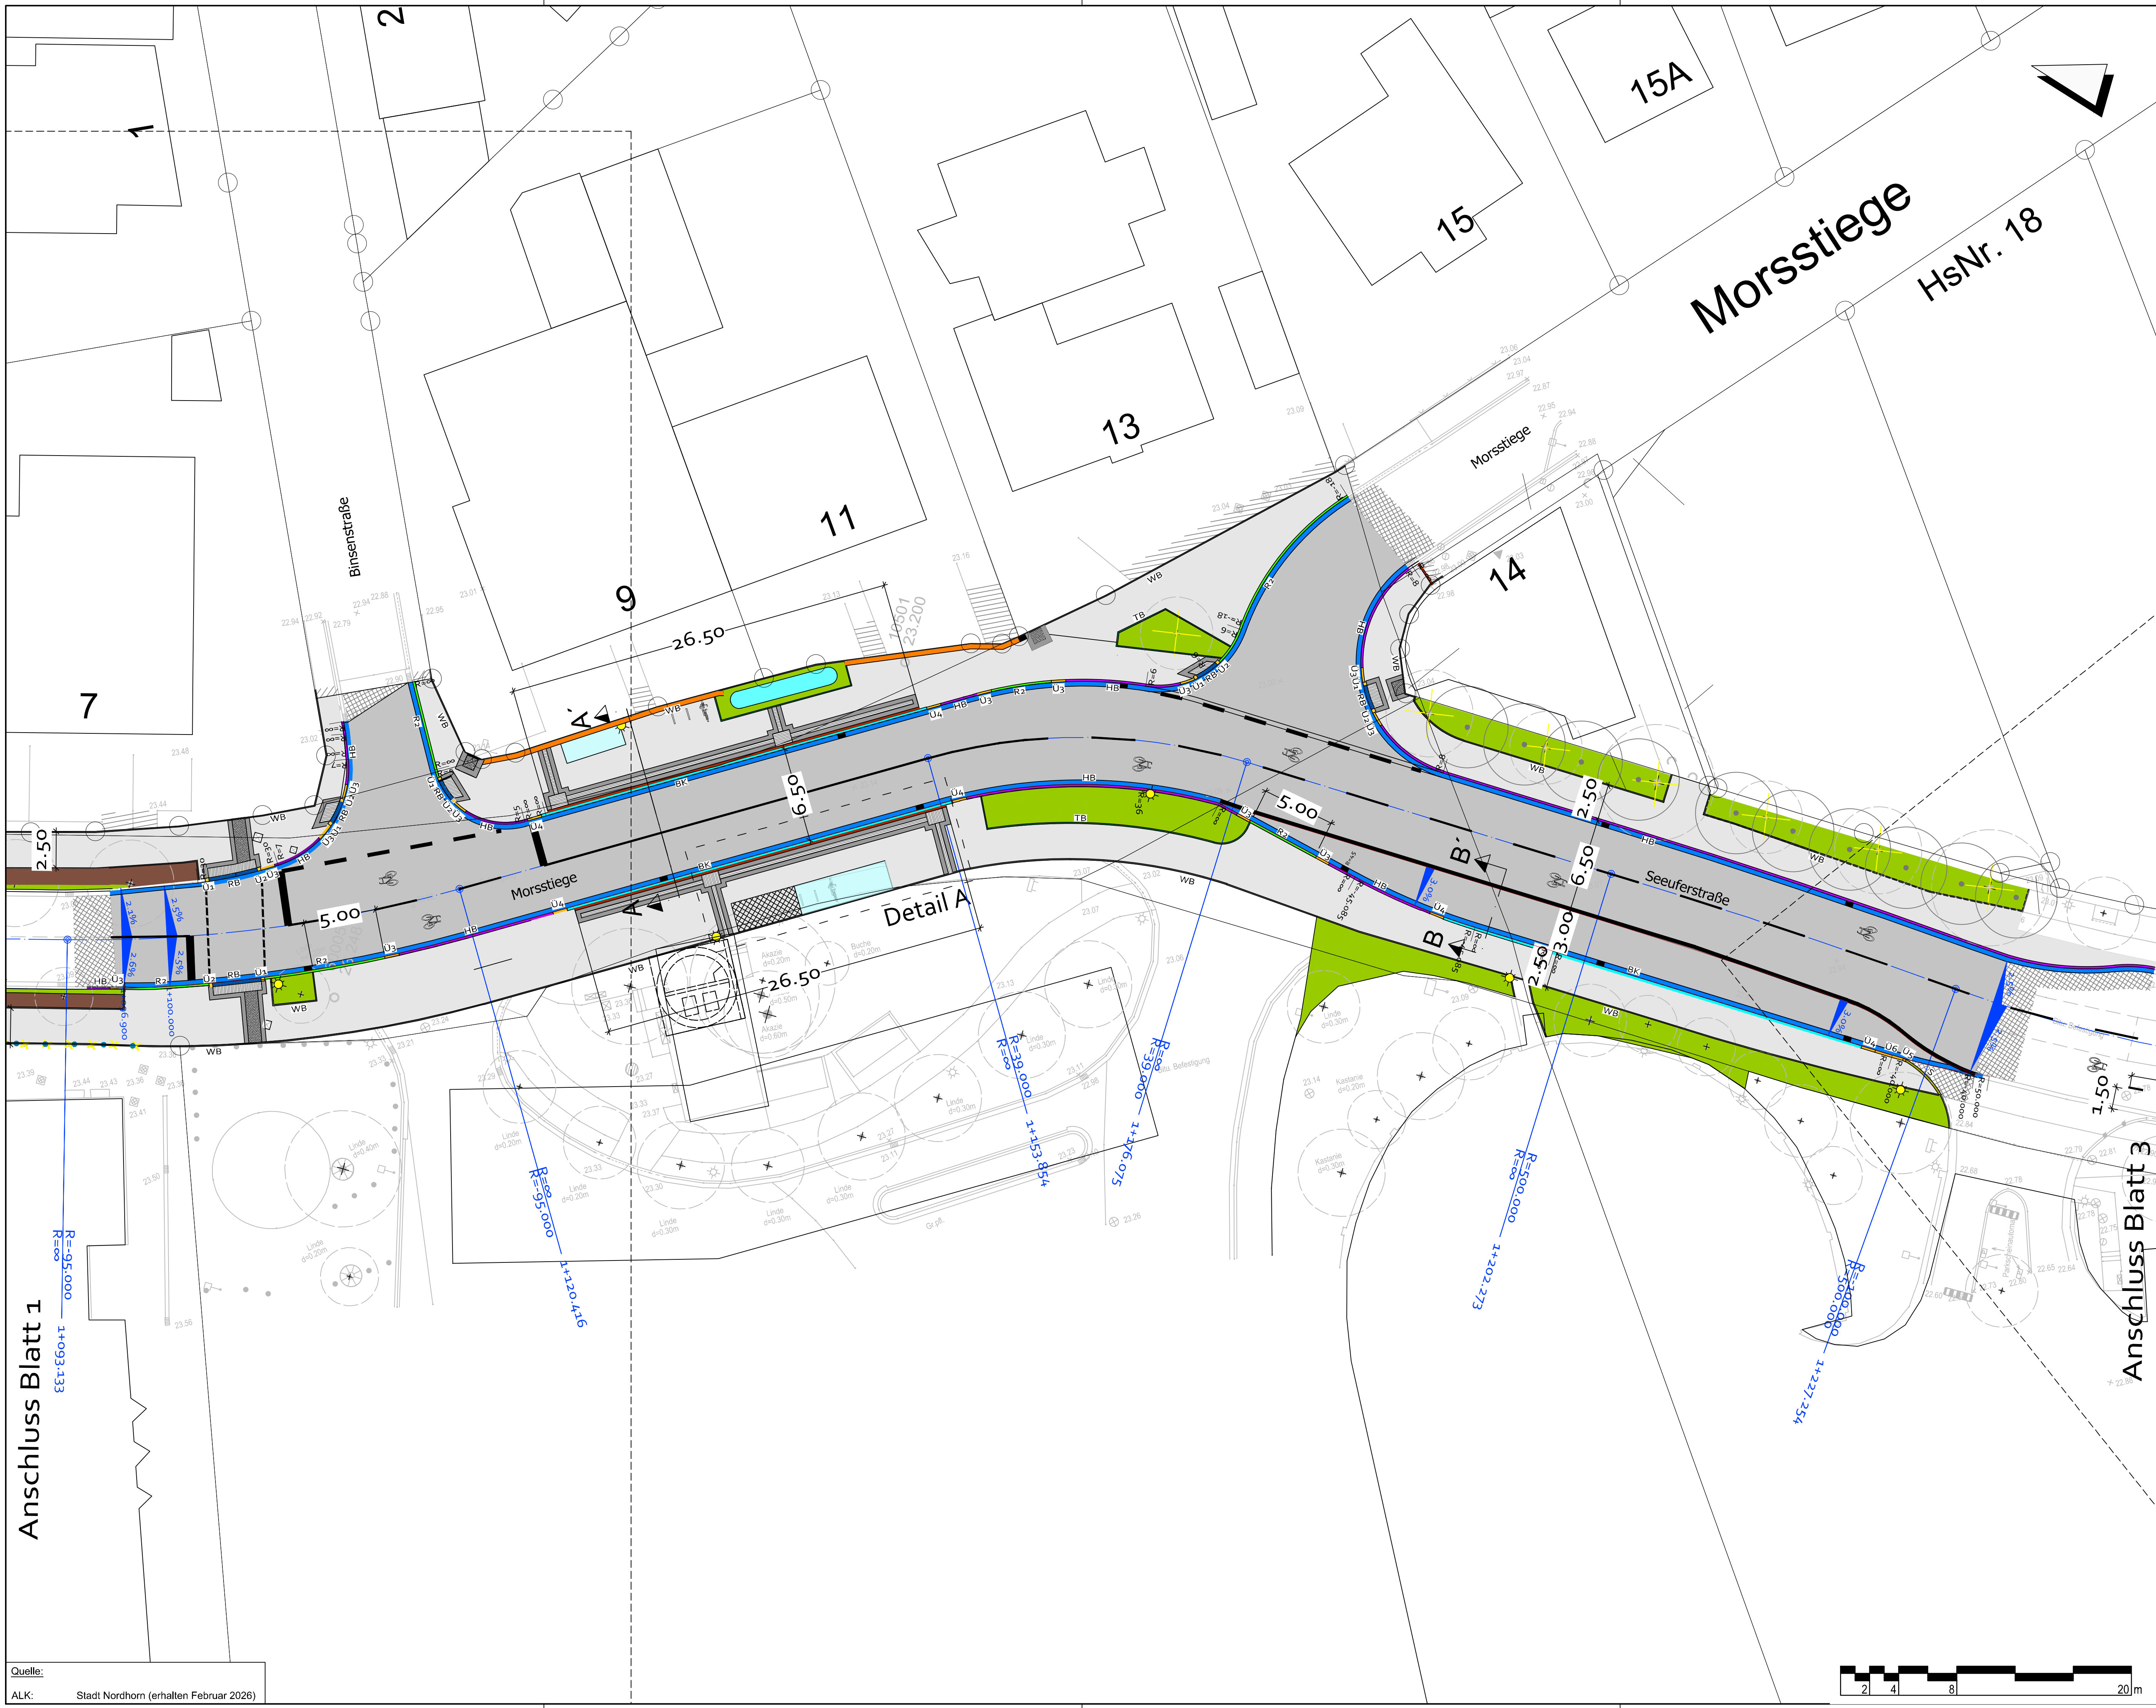

- Legende**
- Asphalt Vollausbau
 - Asphalt angleichen / Profilausgleich (Die Anbindung an den Bestand erfolgt in Abstimmung vor Ort)
 - vorh. Pflaster angleichen
 - Sickerpflaster Basalt Plus plan 21/14/8 cm, Farbe: grau, im Reihenverband
 - Betonsteinpflaster 21/10,5/8 cm, Farbe: grau, mit Mikrofase, im Ellenbogenverband
 - vorh. Klinkersteine verlegen
 - Taktile Leitplatten Noppen 30/30/8 cm, Farbe: weiß, Noppenanzahl 32
 - Taktile Leitplatten Rippen 30/30/8 cm, Farbe: weiß, Rippenanzahl 6
 - Grünfläche mit bodendeckender Bepflanzung
 - Rindenhumus
 - TB Tiefbord 8/30/100 cm, auf Beton, mit Betonrückenstütze
 - HB Hochbord 12/15/100 cm, auf Beton, mit Betonrückenstütze
 - R2 Rundbord 15/22/100 cm r=2 cm, auf Beton, mit Betonrückenstütze
 - 3-reihige Rinne 20/10/8 cm, auf Beton
 - 2-reihige Rinne 16/16/14 cm, auf Beton
 - WB Winkelrandstein b=8 cm, auf Beton
 - Begleitplatten 30/30/8 cm, Farbe: anthrazit, ohne Fase
 - 1-reihiger Läufer aus Pflasterstein Basalt 21/14/8 cm, Farbe: naturgrau, auf Brechsand-Splittgemisch
 - BK Buskappstein 10(18)/30/100 cm, auf Beton, mit Betonrückenstütze
 - RB Rollbord - Kurzstein 25/25/15-18,5 cm, auf Beton, mit Betonrückenstütze
 - FB Flachbord 10/20 cm
 - S Schrägstein mit Nullabsenkung 20/15 cm, auf Beton, mit Betonrückenstütze
 - U1 Rollbord - Verbindungsbord links mit Glasreflektor, auf Beton, mit Betonrückenstütze
 - U2 Rollbord - Verbindungsbord rechts mit Glasreflektor, auf Beton, mit Betonrückenstütze
 - U3 Übergangstein Hochbord 12/15/100 cm - Rundbord 15/22/100 cm r=2 cm, auf Beton, mit Betonrückenstütze
 - U4 Übergangstein Hochbord 12/15/100 cm - Buskappstein 10(18)/30/100 cm, auf Beton, mit Betonrückenstütze
 - U5 Übergangstein Rundbord r=5 cm - Schrägstein 20/15 cm, auf Beton, mit Betonrückenstütze
 - U6 Übergangstein 2m Hochbord 12/15/100 cm - Rundbord 15/22/100 cm r=2 cm, auf Beton, mit Betonrückenstütze
 - vorh. Baum
 - gepl. Baum
 - entfallen der Bäume
 - Ablauf 30/50, mit Anschluss an vorh. Leitung
 - vorh. Poller neu setzen
 - aufzunehmende Poller
 - Buswartehaus
 - Buswartehaus mit Fahrradunterstand und Einhausung der Ablaufanlage
 - Fahrradständer Hoch- Tiefeneinstellung
 - Leuchtenstandort (Aufbau und Anschluss durch den AG)

Nur für die Ausschreibung