


Schnitt A-A'
M 1:20

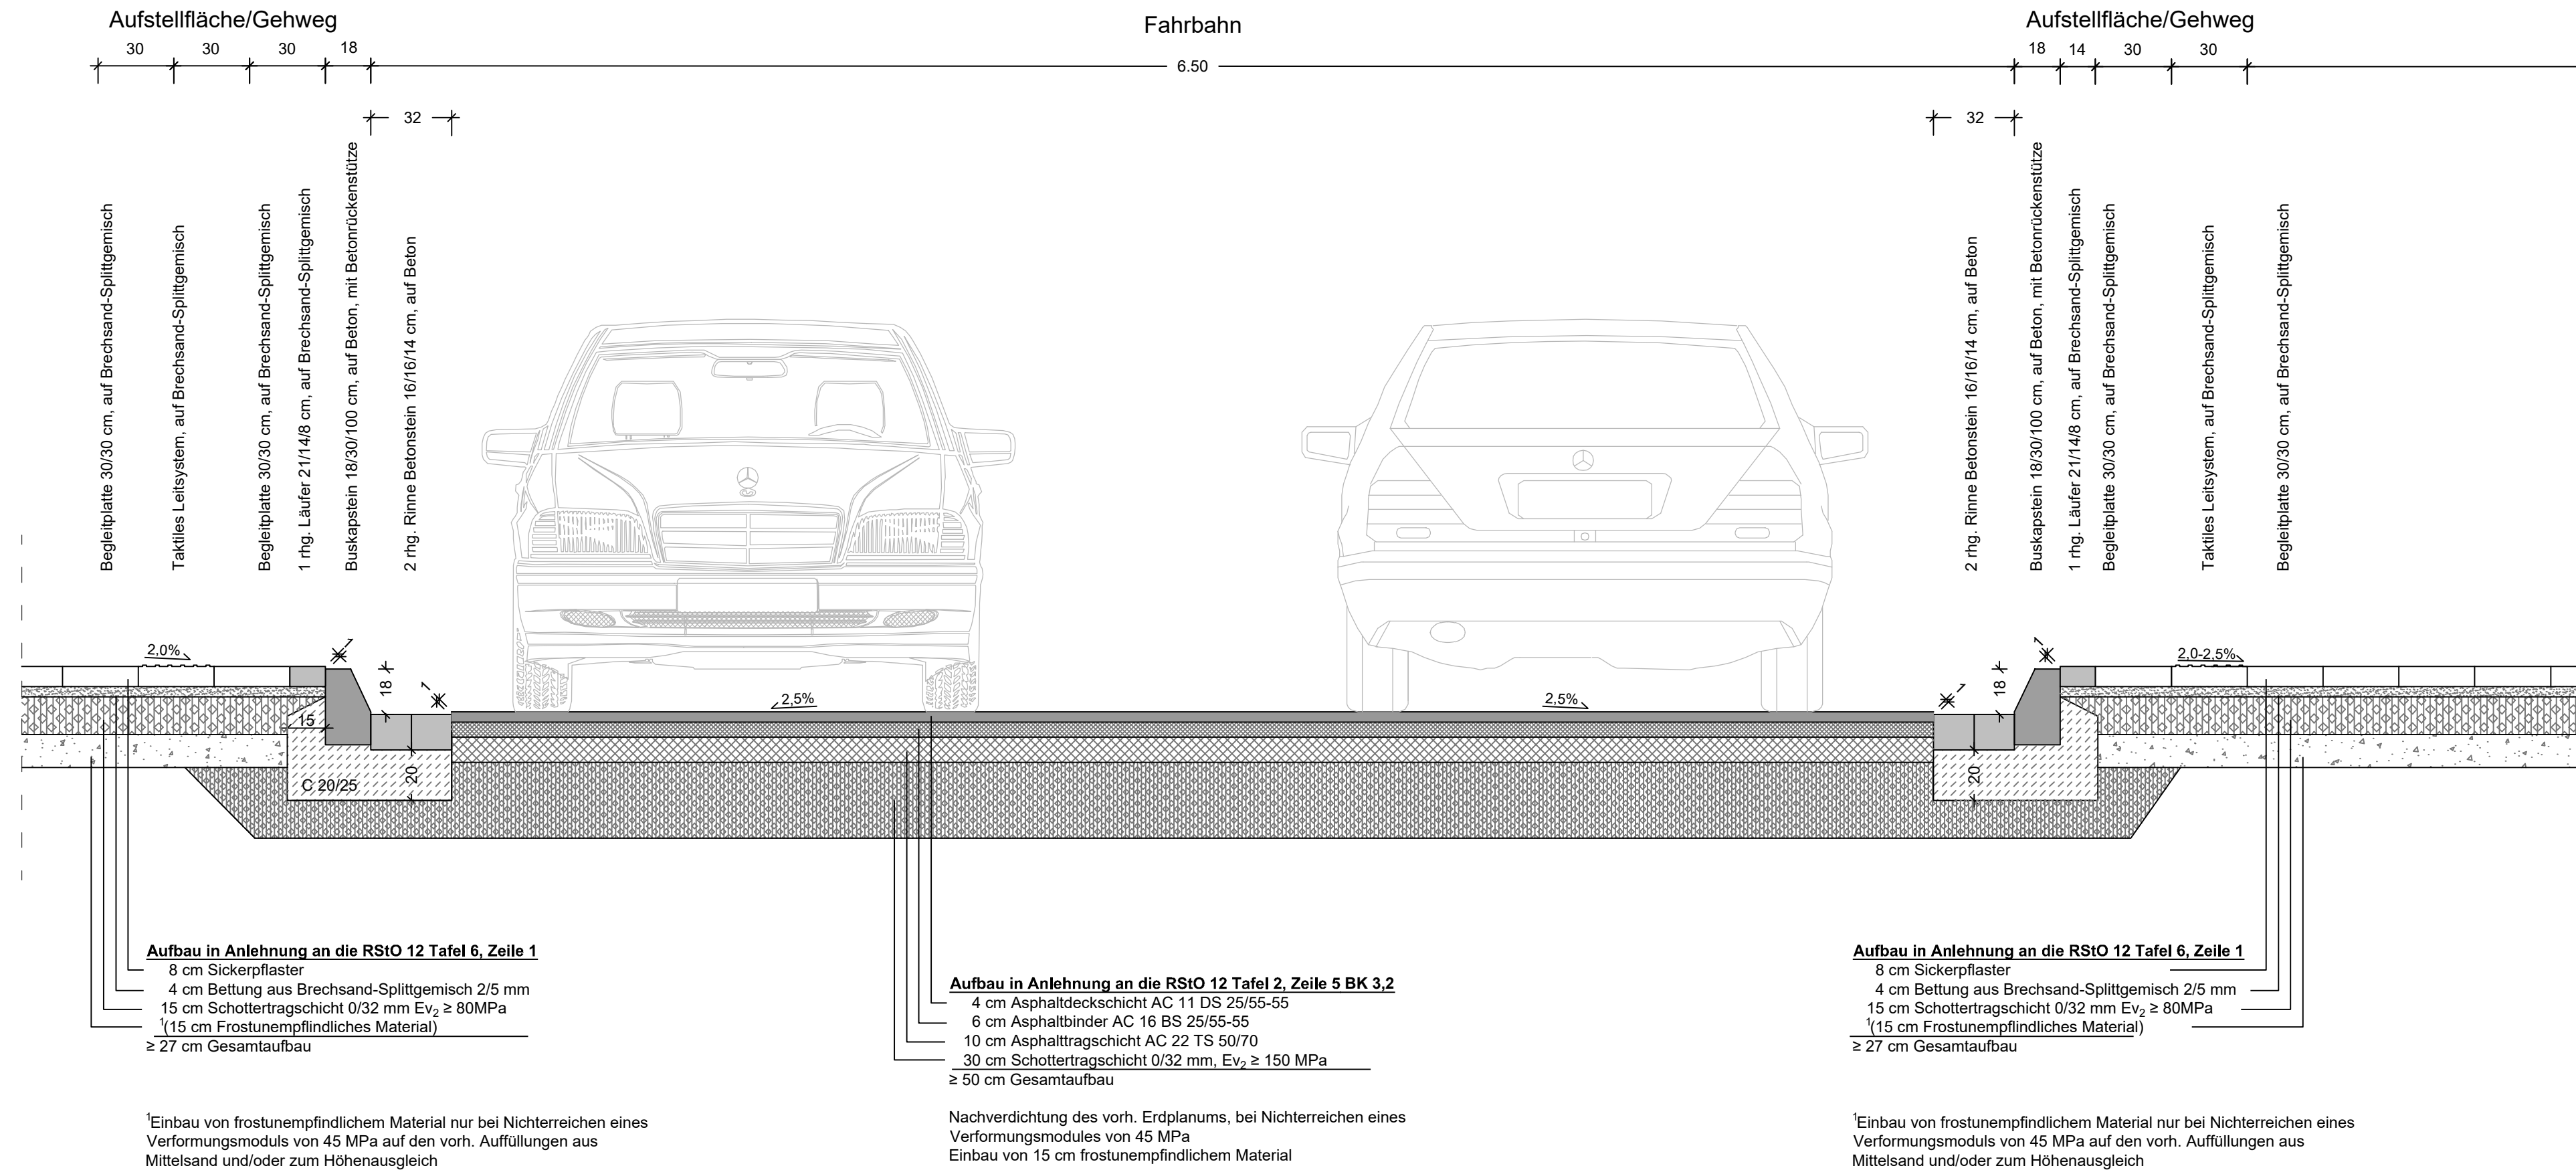

Nur für die Ausschreibung

Schnitt A-A'
M. 1:20