



Bestand
Schnitt C-C'
M 1:20

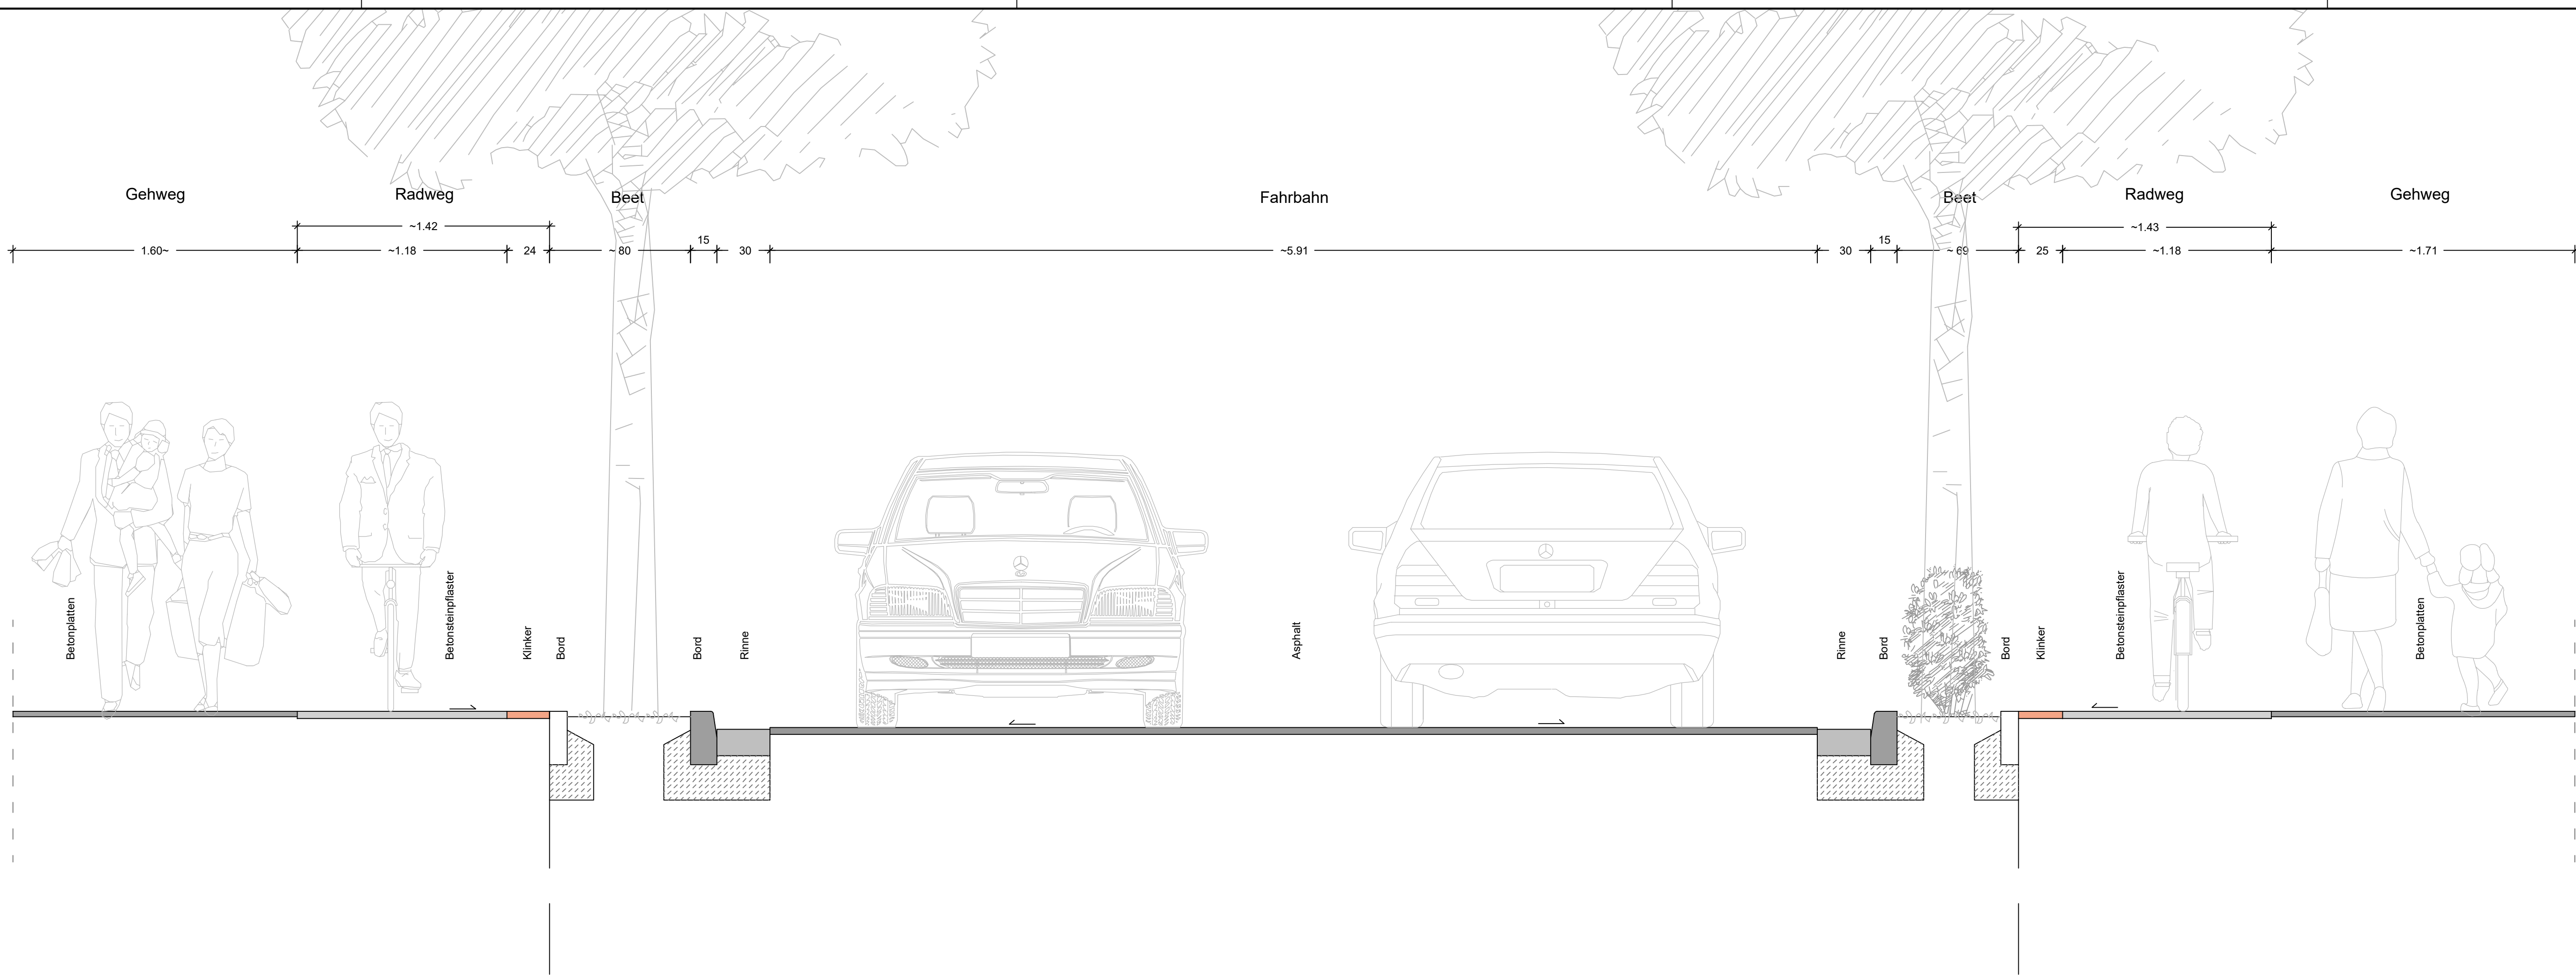

Planung
Schnitt C-C'
M 1:20

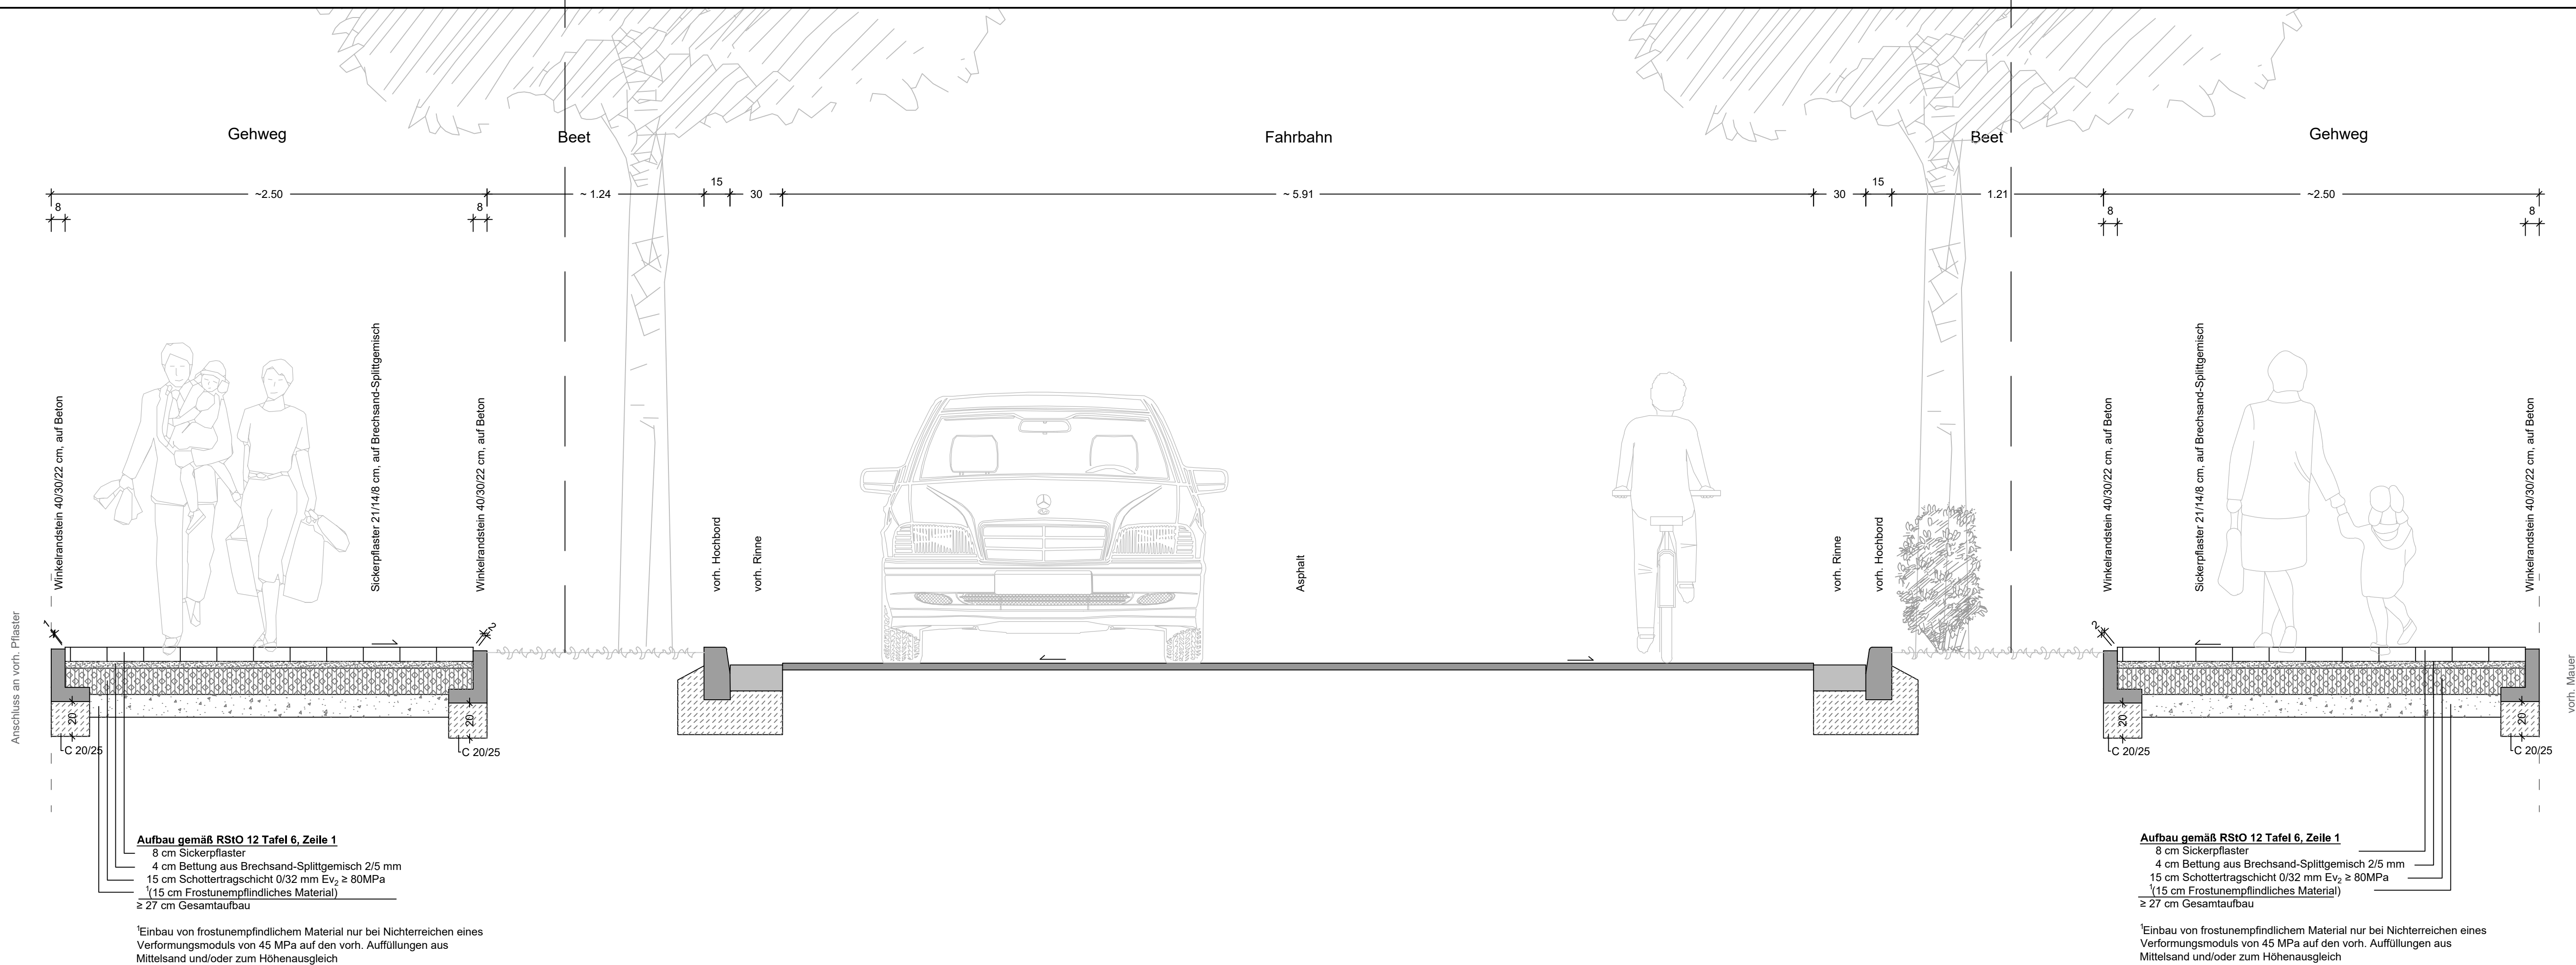

Nur für die Ausschreibung