


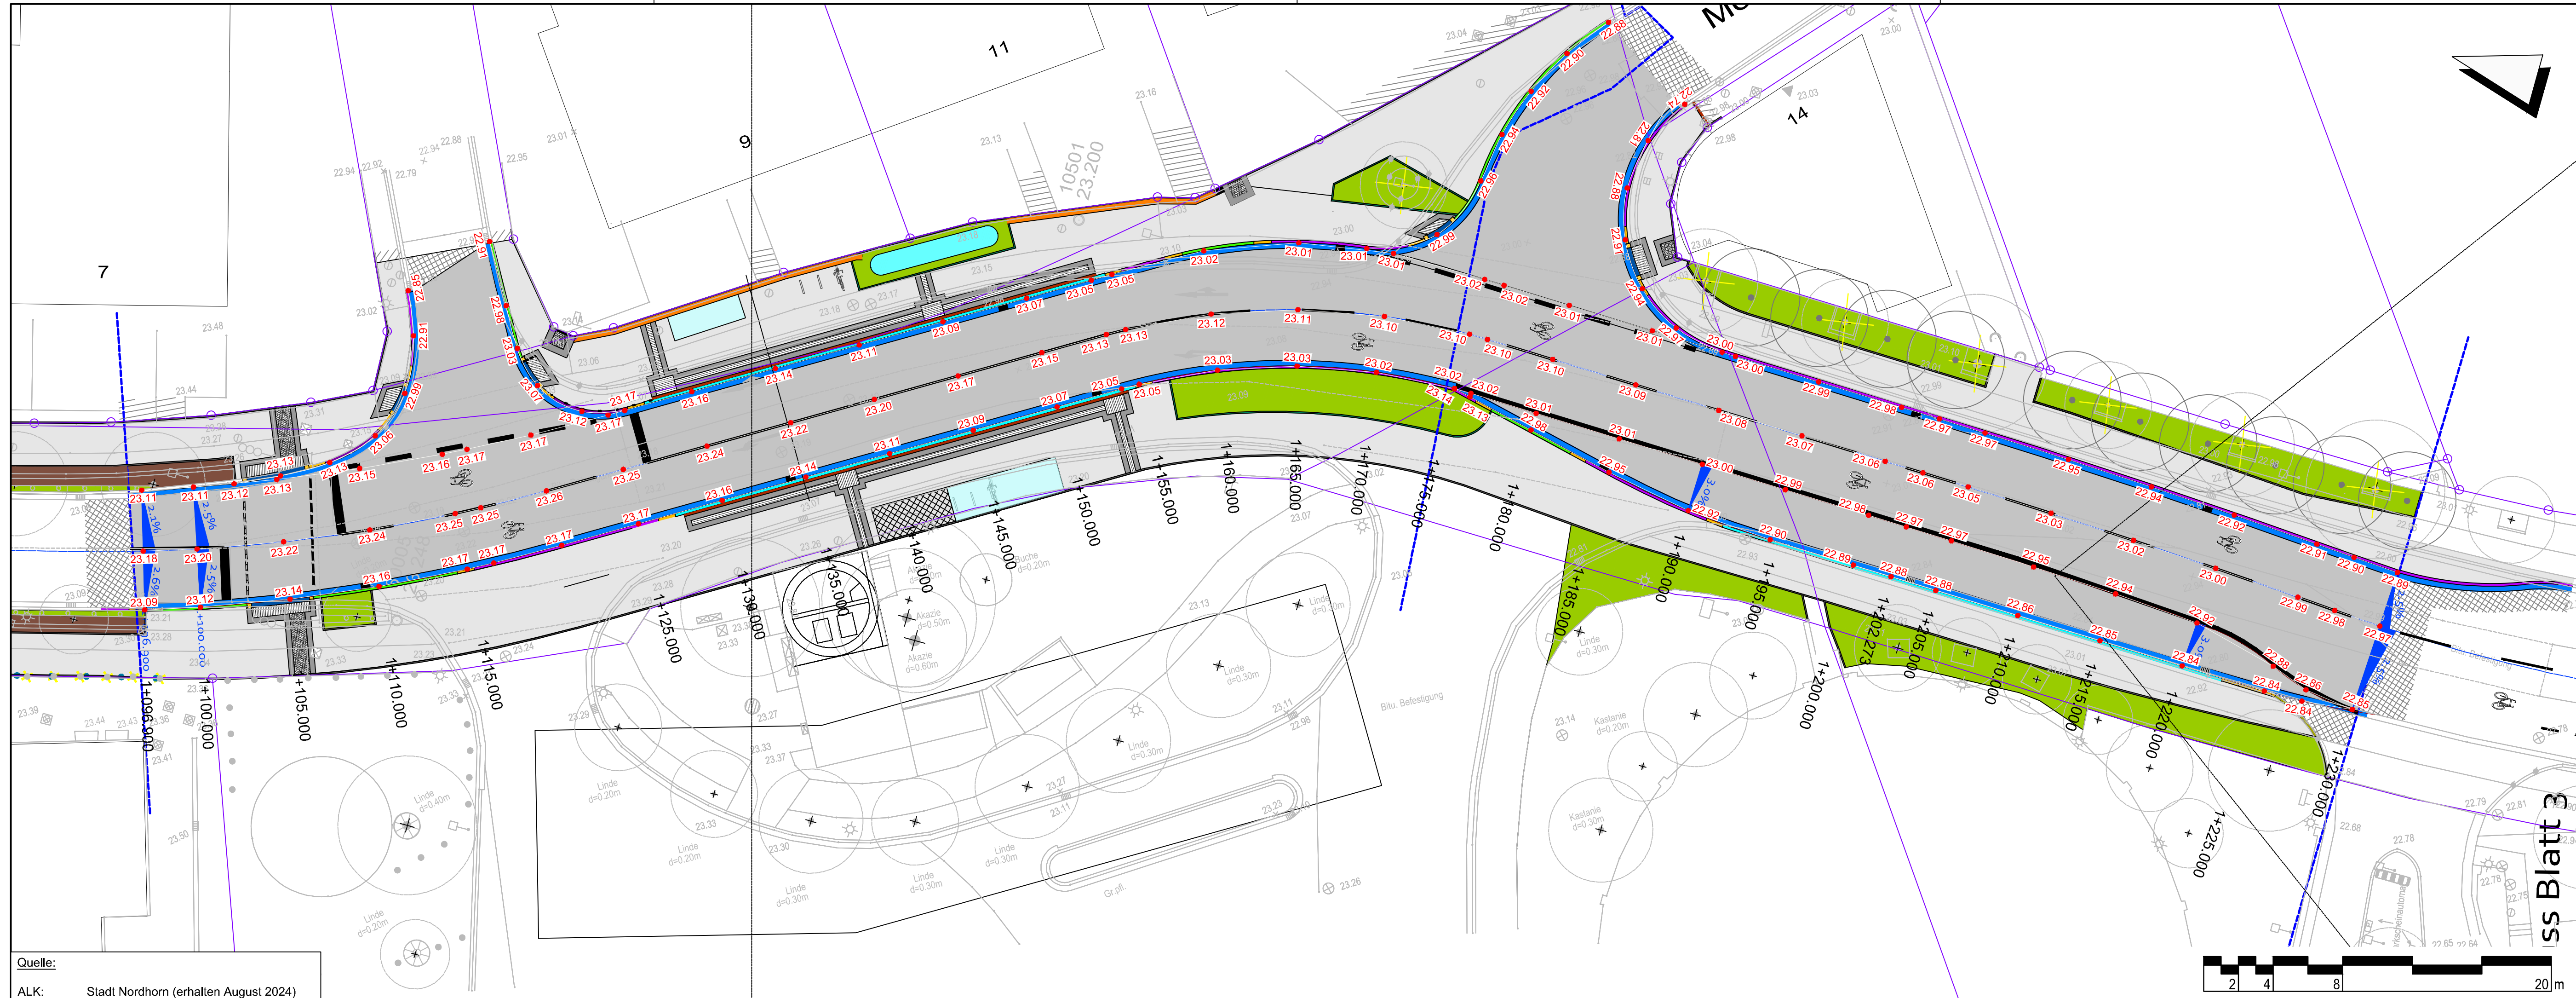

Legende

- 41,82 geplante Höhen
- 78,48 vorhandene Höhen

Nur für die Ausschreibung

Deckenhöhenplan Blatt 2
M. 1:200