


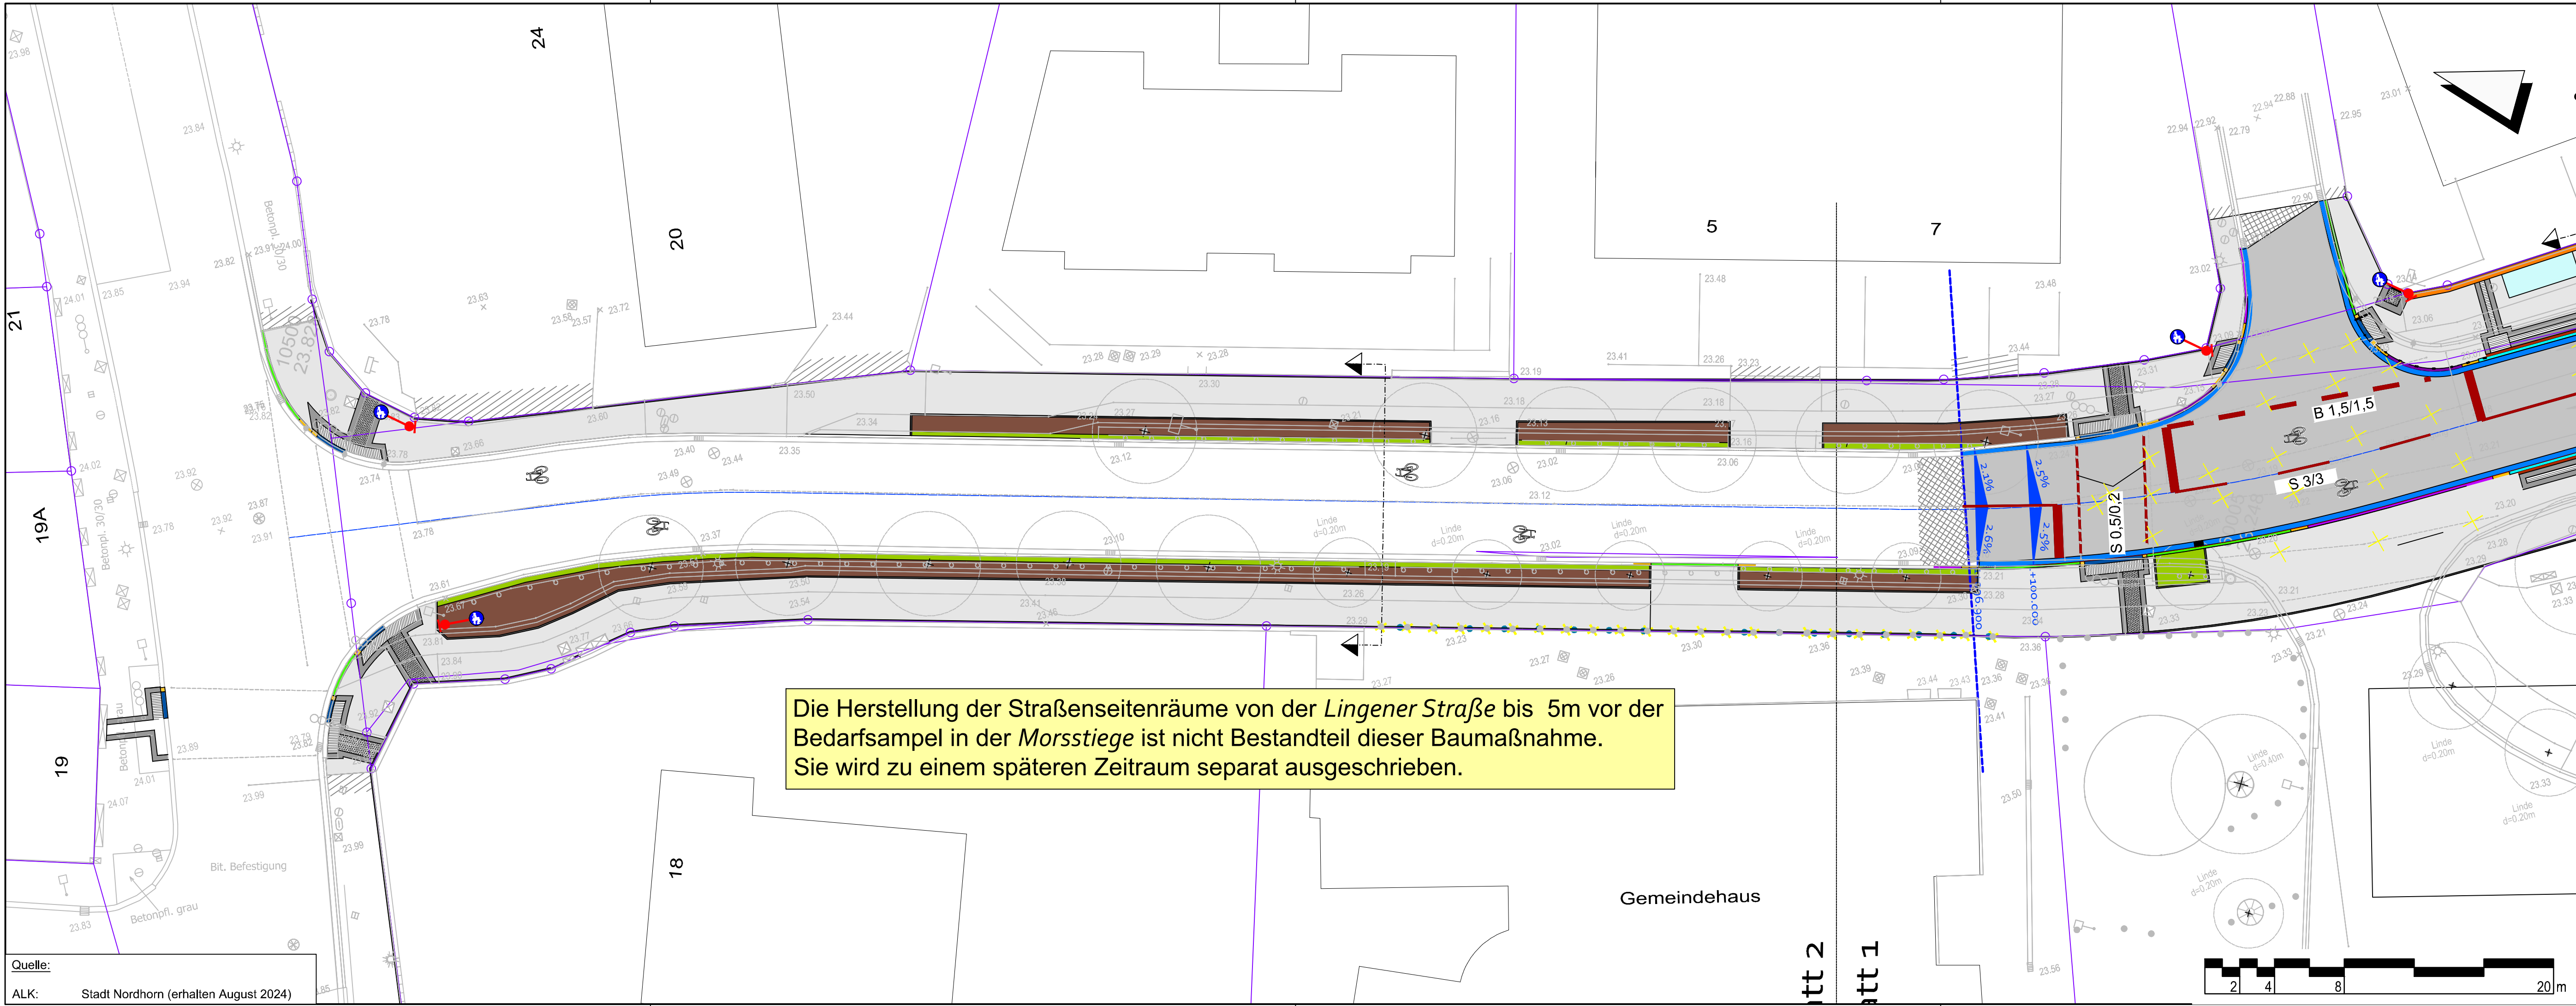

Die Herstellung der Straßenseitenräume von der *Lingener Straße* bis 5m vor der Bedarfsampel in der *Morsstiege* ist nicht Bestandteil dieser Baumaßnahme. Sie wird zu einem späteren Zeitraum separat ausgeschrieben.

Zeichenerklärung


Verkehrsplanung

Markierung gemäß RMS:


Weißmarkierung zur besseren Übersicht dunkel-rot dargestellt

- Schmal-/Breitstrich (0,12m / 0,25m) als Fahrbahn-/Fahstreifenbegrenzung
- Leitlinie Knotenpunkt
- Fahrbahnbegrenzung unterbrochen
- Radfahrerfurt
- Fußgängerfurt
- Haltlinie
- Entfällt

Piktogramme:

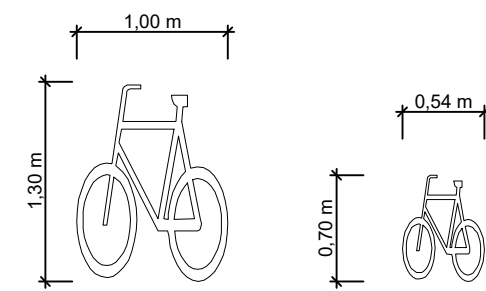

Sperrfläche Groß (Klein):

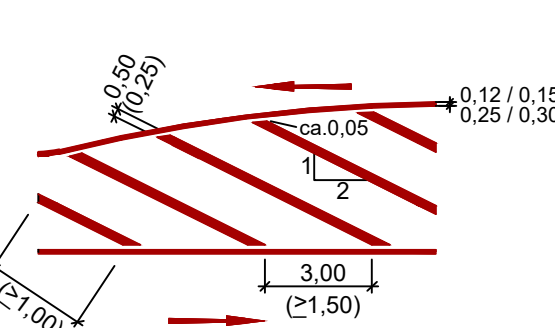

Verkehrsplanung

Verkehrszeichen gemäß StVO:



Nur für die Ausschreibung

Markierungs- und Beschilderungsplan Blatt 1
M. 1:200