


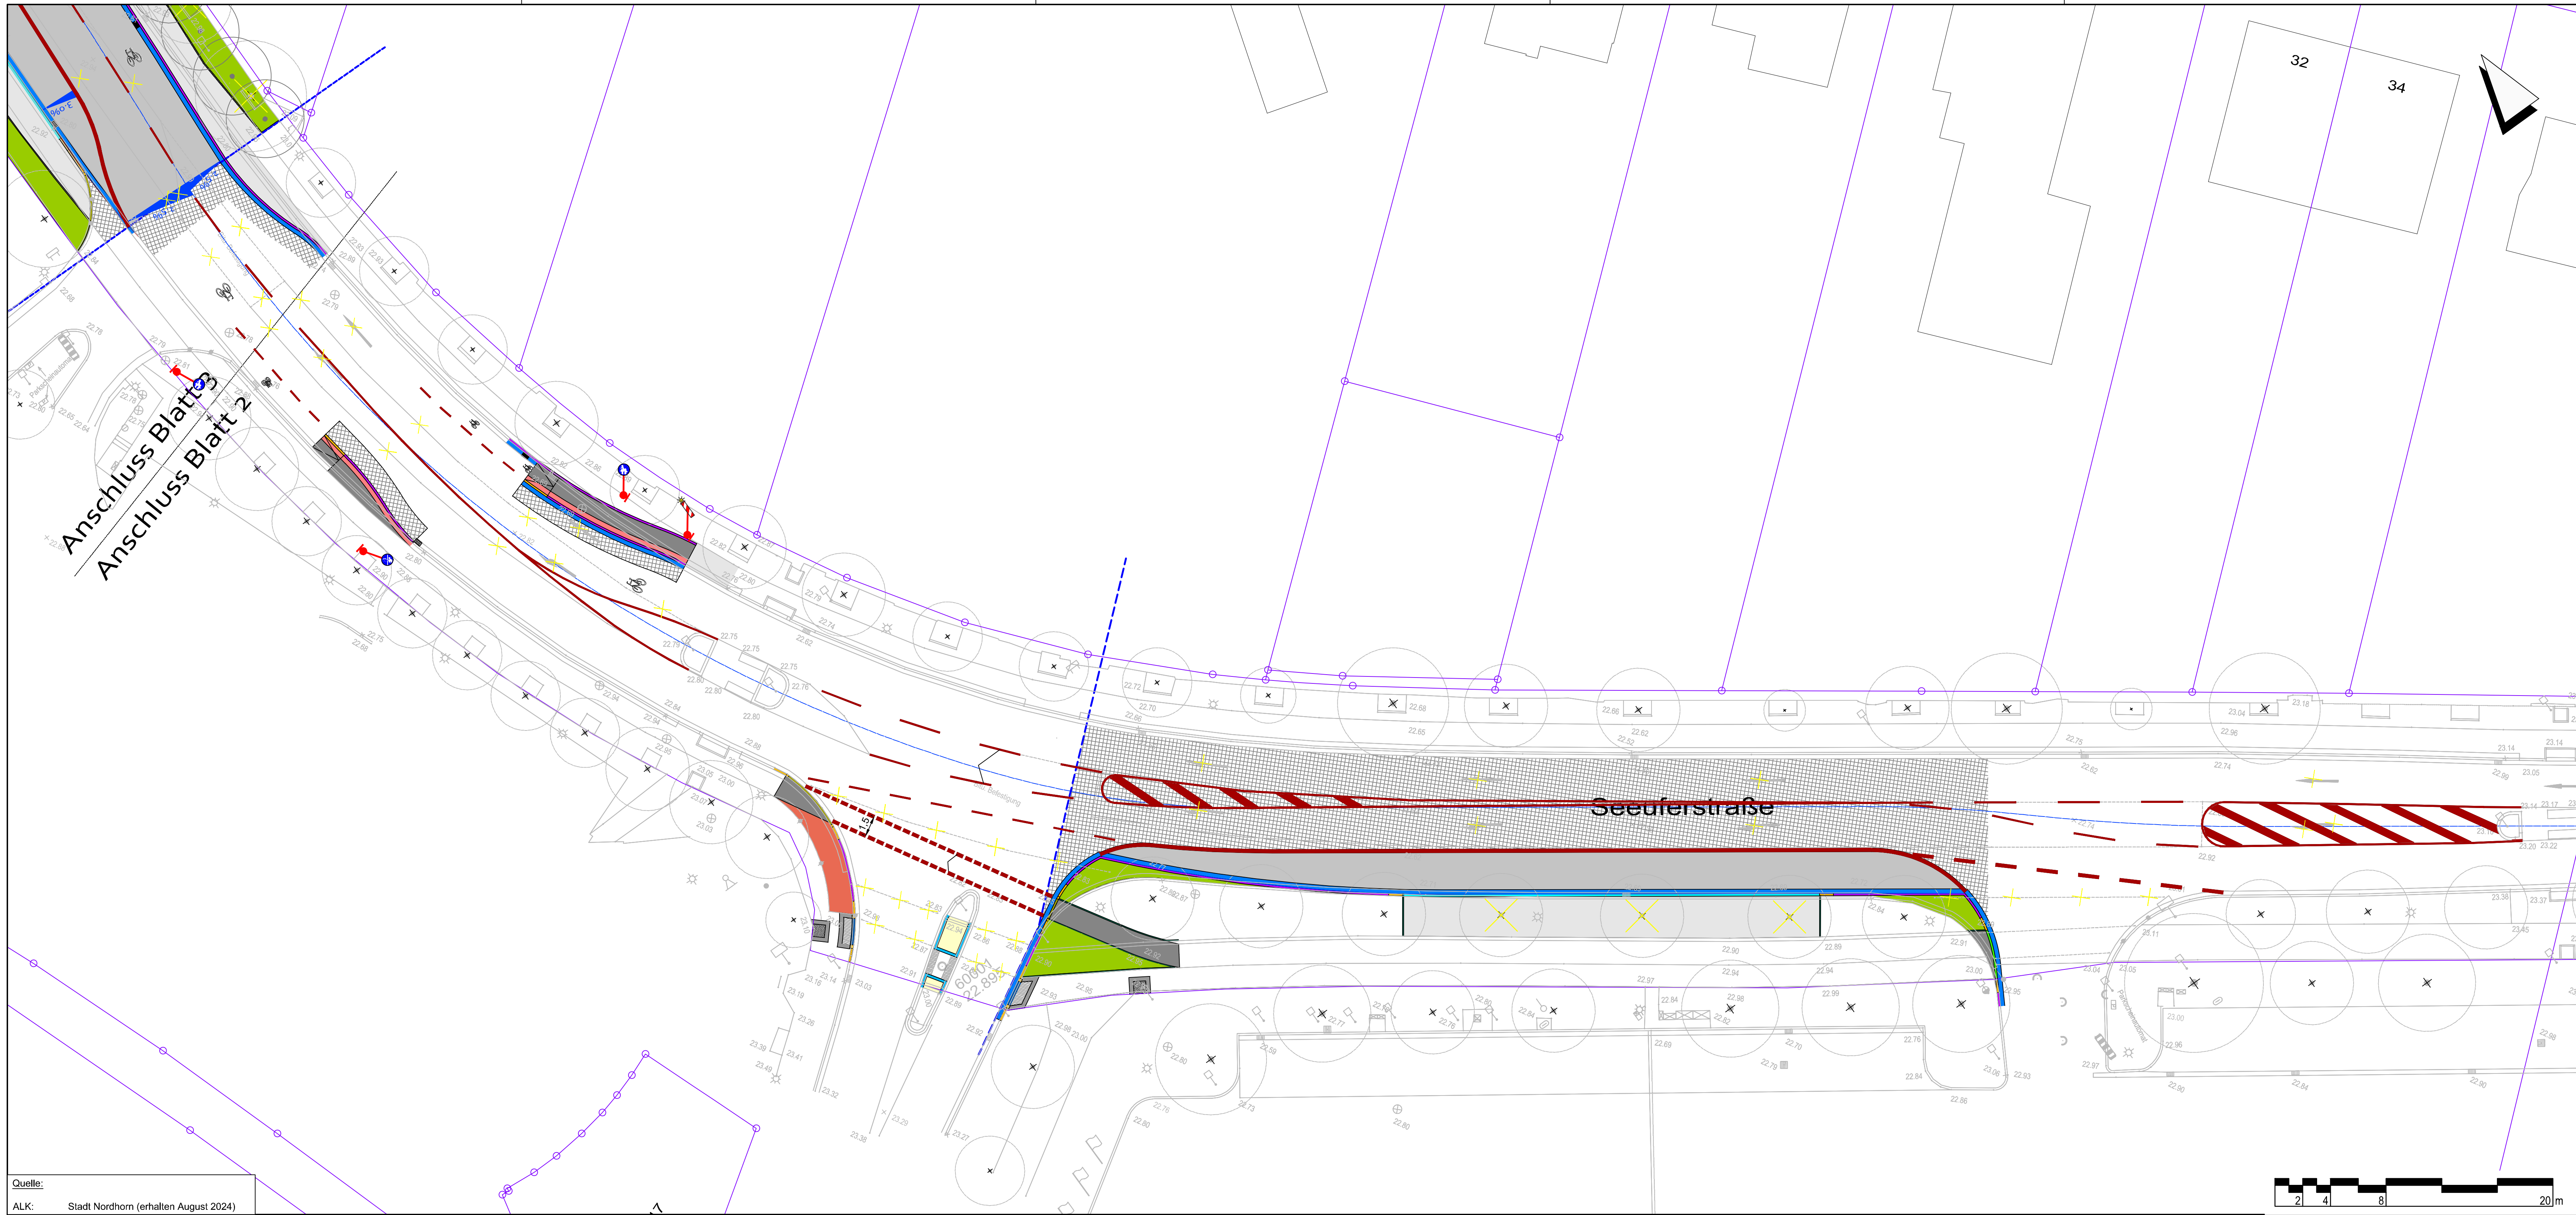

Quelle:  
ALK: Stadt Nordhorn (erhalten August 2024)

**Zeichenerklärung**

**Verkehrsplanung**

Markierung gemäß RMS:

Weißmarkierung zur besseren Übersicht dunkel-rot dargestellt

- Schmal-/Breitstrich (0,12m / 0,25m) als Fahrbahn-/Fahrstreifenbegrenzung
- Leitlinie Knotenpunkt
- Fahrbahnbegrenzung unterbrochen
- Radfahrerfurt
- Fußgängerfurt
- Haltlinie
- Entfällt

**Piktogramme:**

**Sperfläche Groß (Klein):**

**Verkehrsplanung**

Verkehrszeichen gemäß StVO:

**Nur für die Ausschreibung**

Markierungs- und Beschilderungsplan Blatt 3  
M. 1:200