


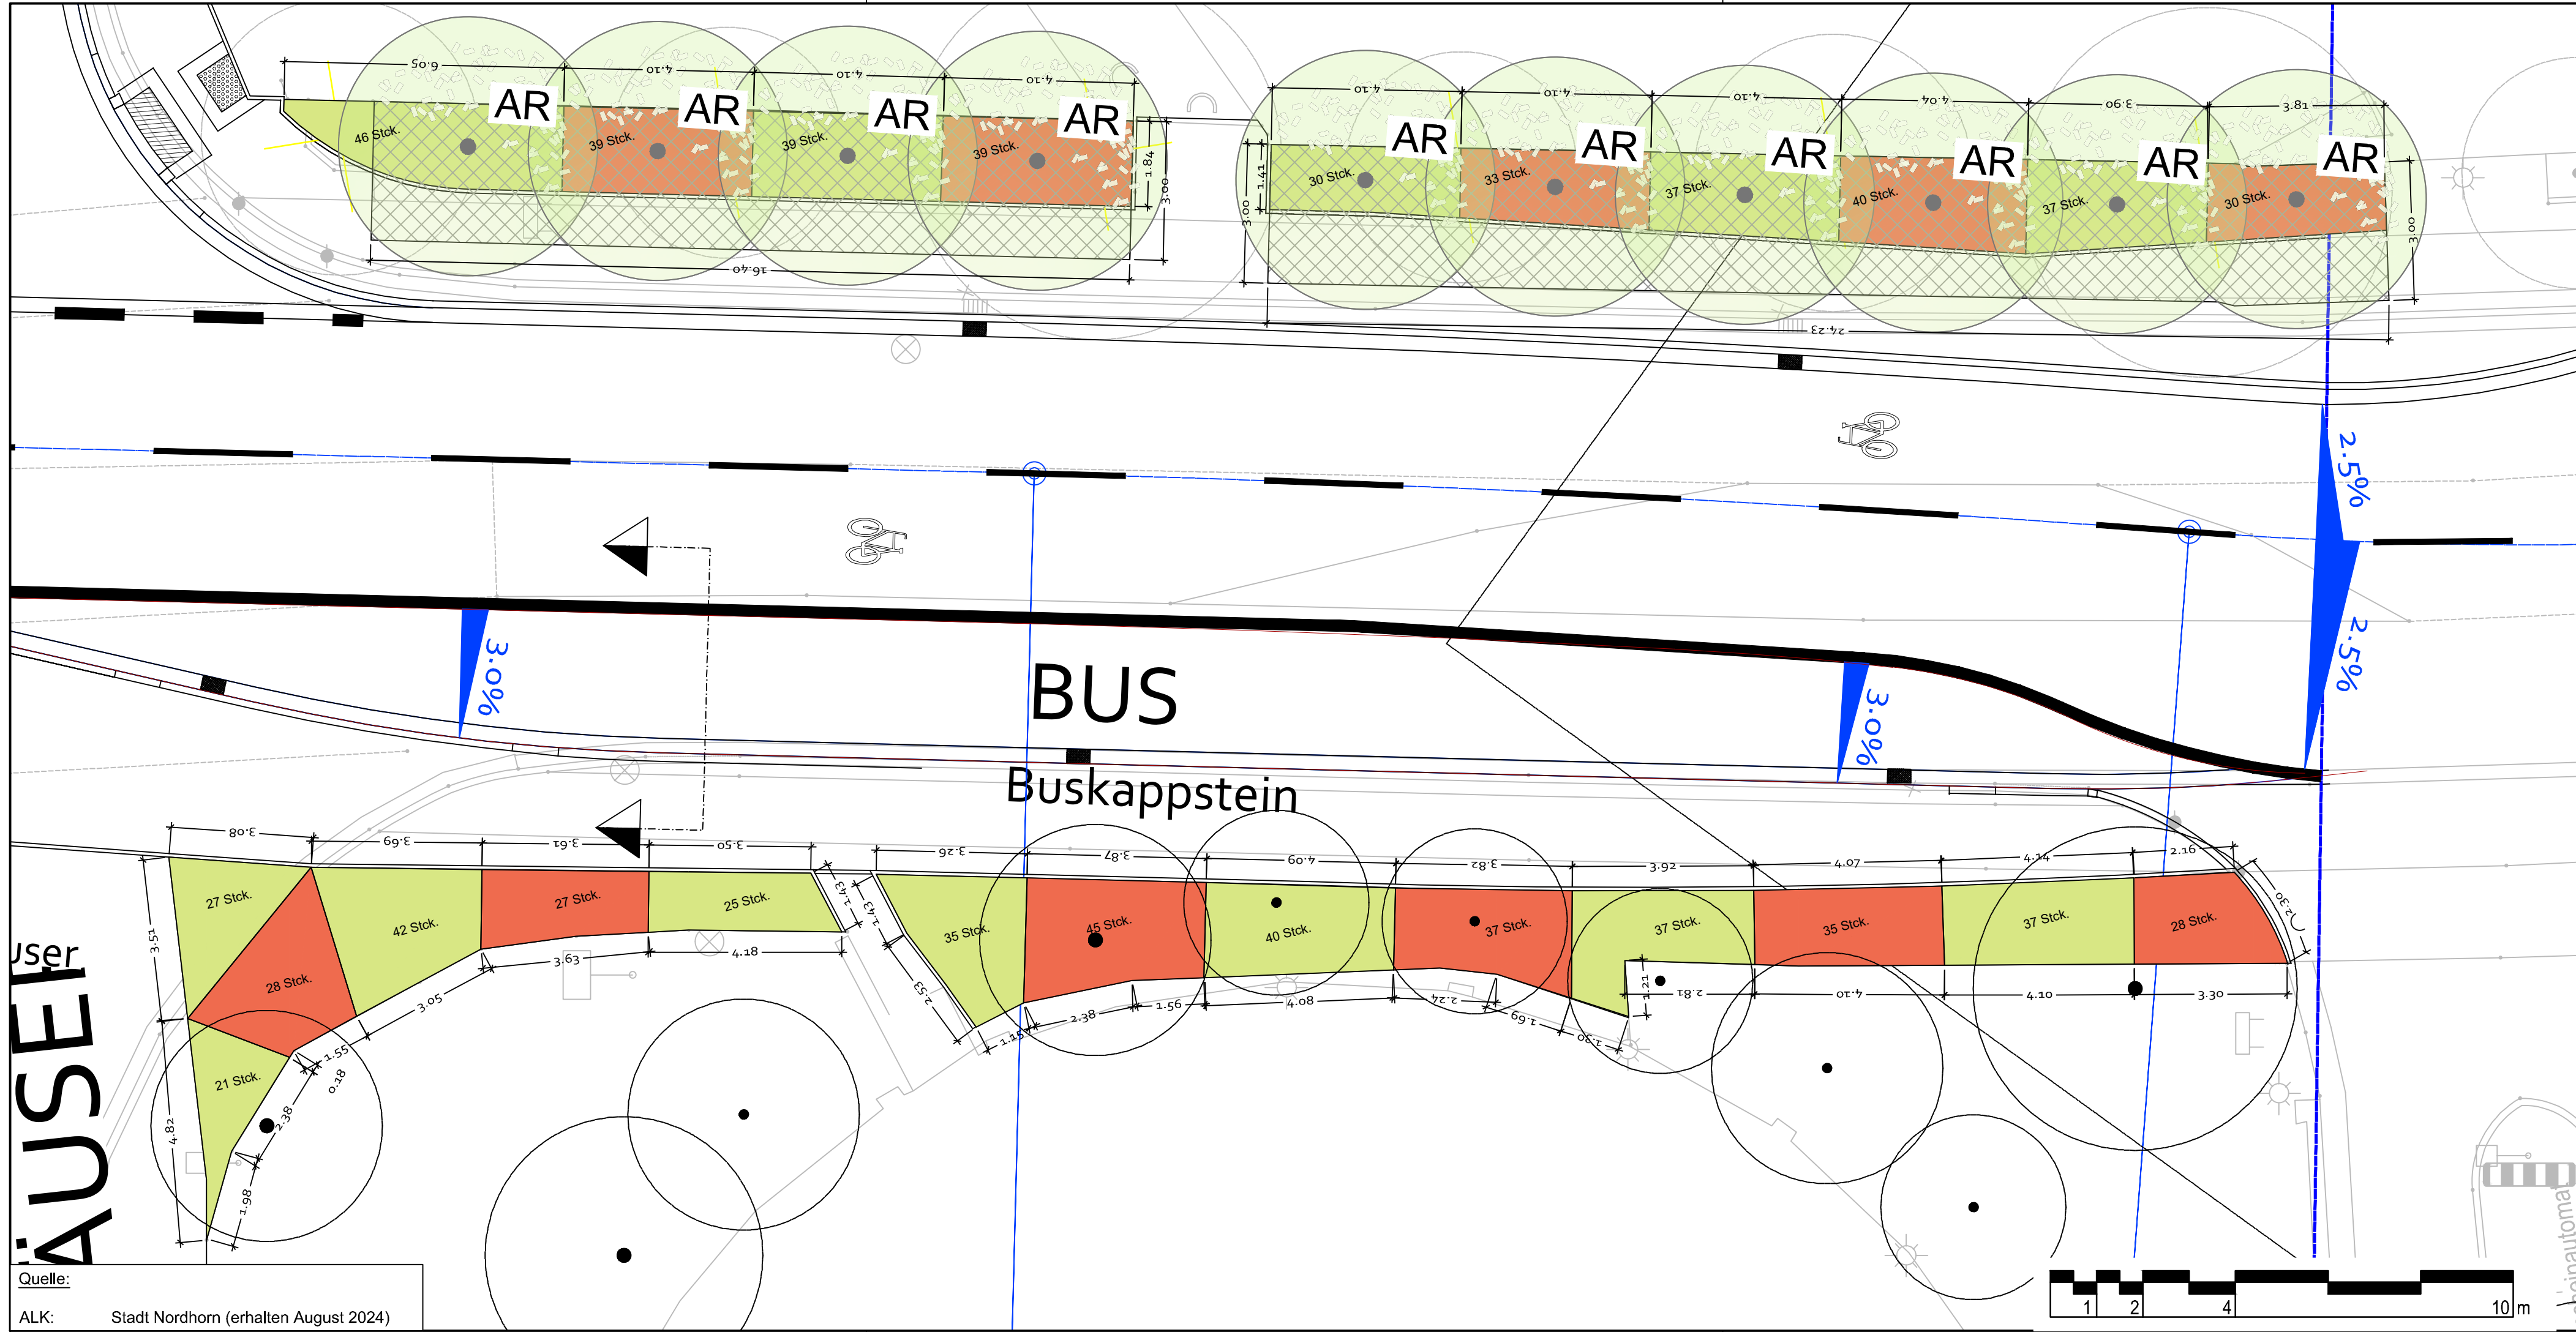

PFLANZENLISTE FREIANLAGEN

BÄUME		1 Symbol = 1 Stück
Code	Anzahl	Name (botanisch/deutsch)
AR	10	Acer rubrum 'Scanlon' Rot-Ahorn

STRÄUCHER, HECKEN			
Code	Anzahl	Name (botanisch/deutsch)	Pflanzgröße
11	11	Ribes sanguineum 'Atrorubens' Blutjohannisbeere	Str., 2 x v., C, 60 - 100 1 Symbol = 1 Stück
10	10	Spiraea x arguta Brautspiere	Str., 3 x v., m.B. oder C, 80 - 100 1 Symbol = 1 Stück
22	22	Anemone hupehensis 'Enfant Coucou' Herbstanemone "Kuckuckskind"	9 cm Topf 1 Symbol = 1 Stück
37	37	Aquilegia vulgaris Gemeine Akelei	9 cm Topf 1 Symbol = 1 Stück
18	18	Campanula persicifolia 'Grandiflora Coerulea' Pfirsichblättrige Glockenblume	9 cm Topf 1 Symbol = 1 Stück
32	32	Echinacea purpurea Purpurroter Scheinsoonnenhut	9 cm Topf 1 Symbol = 1 Stück
18	18	Gaura lindheimeri Prachtkerze	9 cm Topf 1 Symbol = 1 Stück
16	16	Pennisetum alopecuroides 'Hameln' Lampenputzergas	9 cm Topf 1 Symbol = 1 Stück
38	38	Carpinus betulus Gemeine Hainbuche	He, 2 x v., m.B., 80 - 100, geschnitten
95	95	Aster dumosus 'Silberteppich' Kissenaster	9 cm Topf 8 Stück / m²
100	100	Geranium macrorrhizum 'Spessart' Balkanstorchschnabel	9 cm Topf 7 Stück / m²
85	85	Geranium renardii Kaukasusstorchschnabel	9 cm Topf 7 Stück / m²
27	27	Geranium sanguineum 'Album' Schneestorchschnabel	9 cm Topf 7 Stück / m²
90	90	Nepeta x faassenii 'Walkers Low' Katzenminze	9 cm Topf 5 Stück / m²
88	88	Salvia nemorosa Hainsalbei	9 cm Topf 6 Stück / m²
453	453	Spiraea japonica 'Albiflora' Weiße Zwergspiere	Str., 2 x v., Co, 20 - 30 5 Stück / m²
381	381	Spiraea japonica 'Little Princess' Rosa Zwergspiere	Str., 2 x v., Co, 20 - 30 5 Stück / m²

- Hecke im Bestand
- Rindenmulch
- vorhandener Baum

Nur für die Ausschreibung