


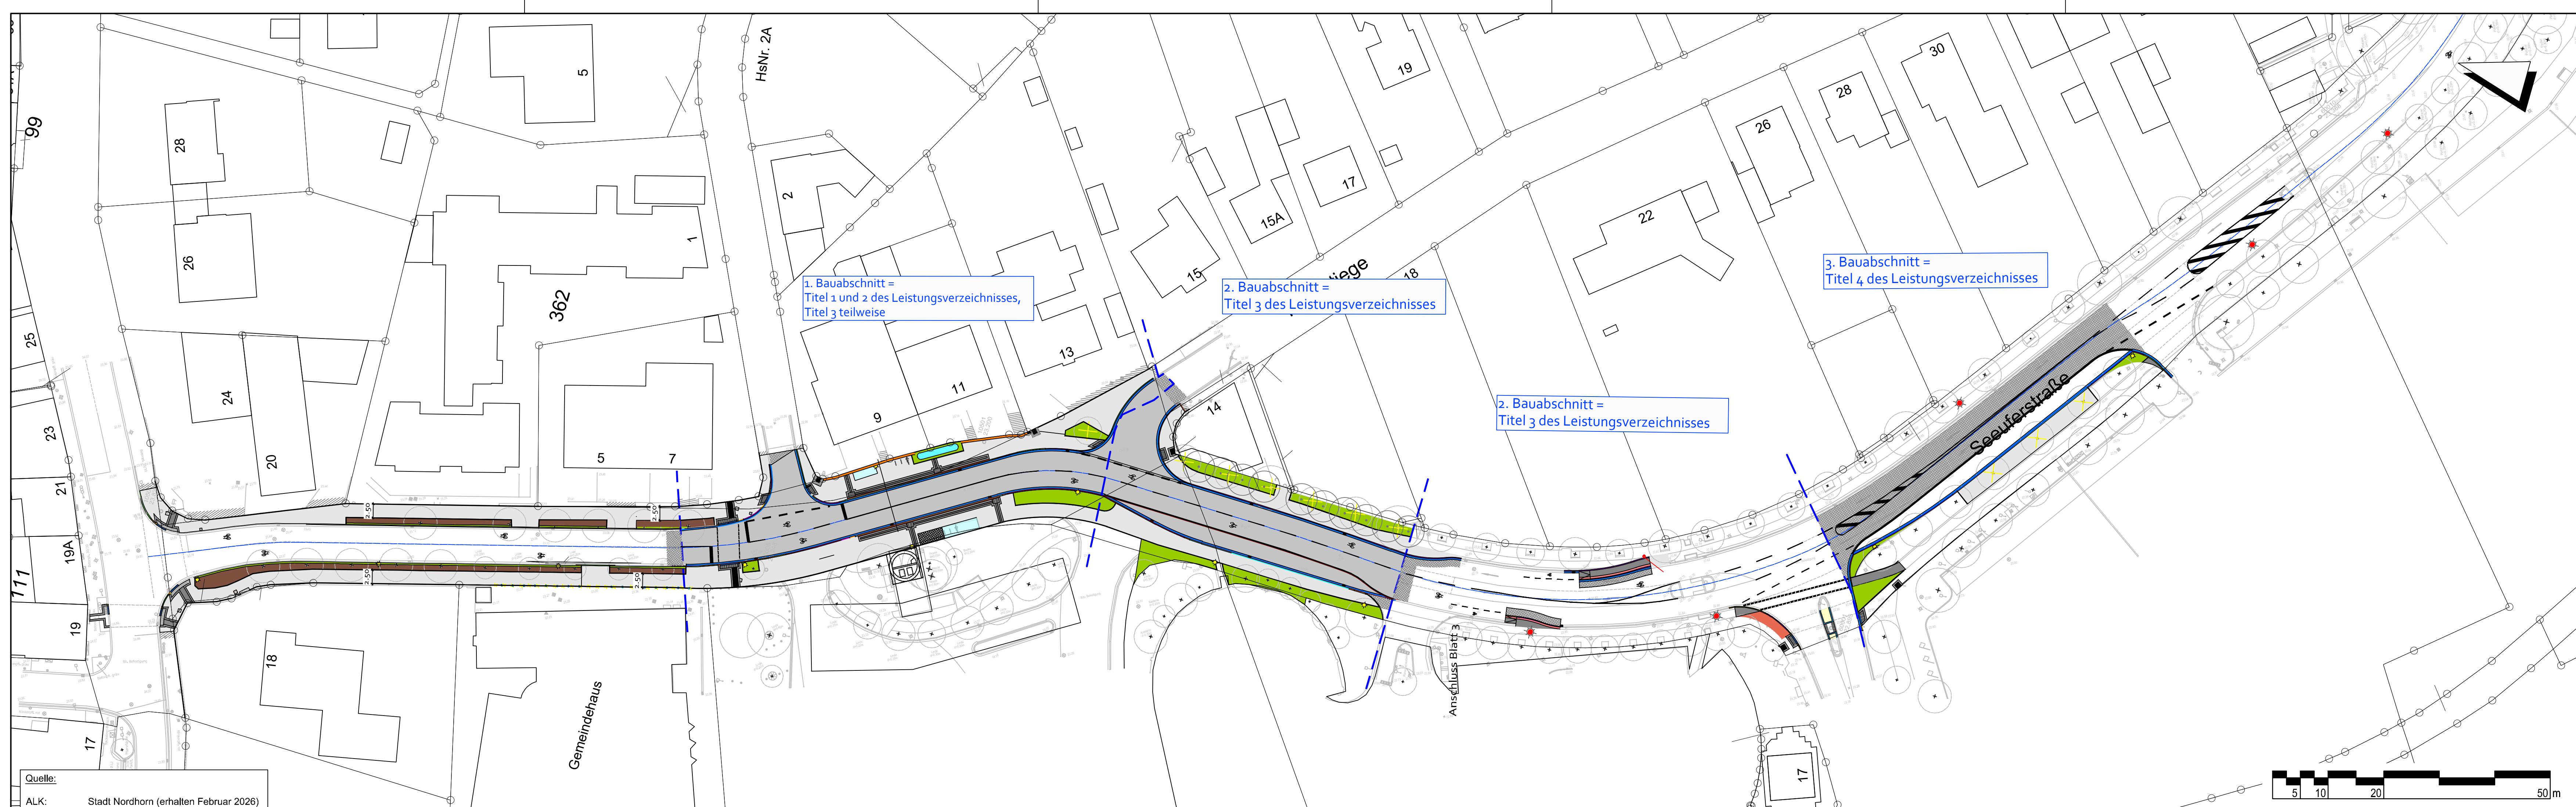

Nur für die Ausschreibung

Lageplan Bauabschnitte
M. 1:500