


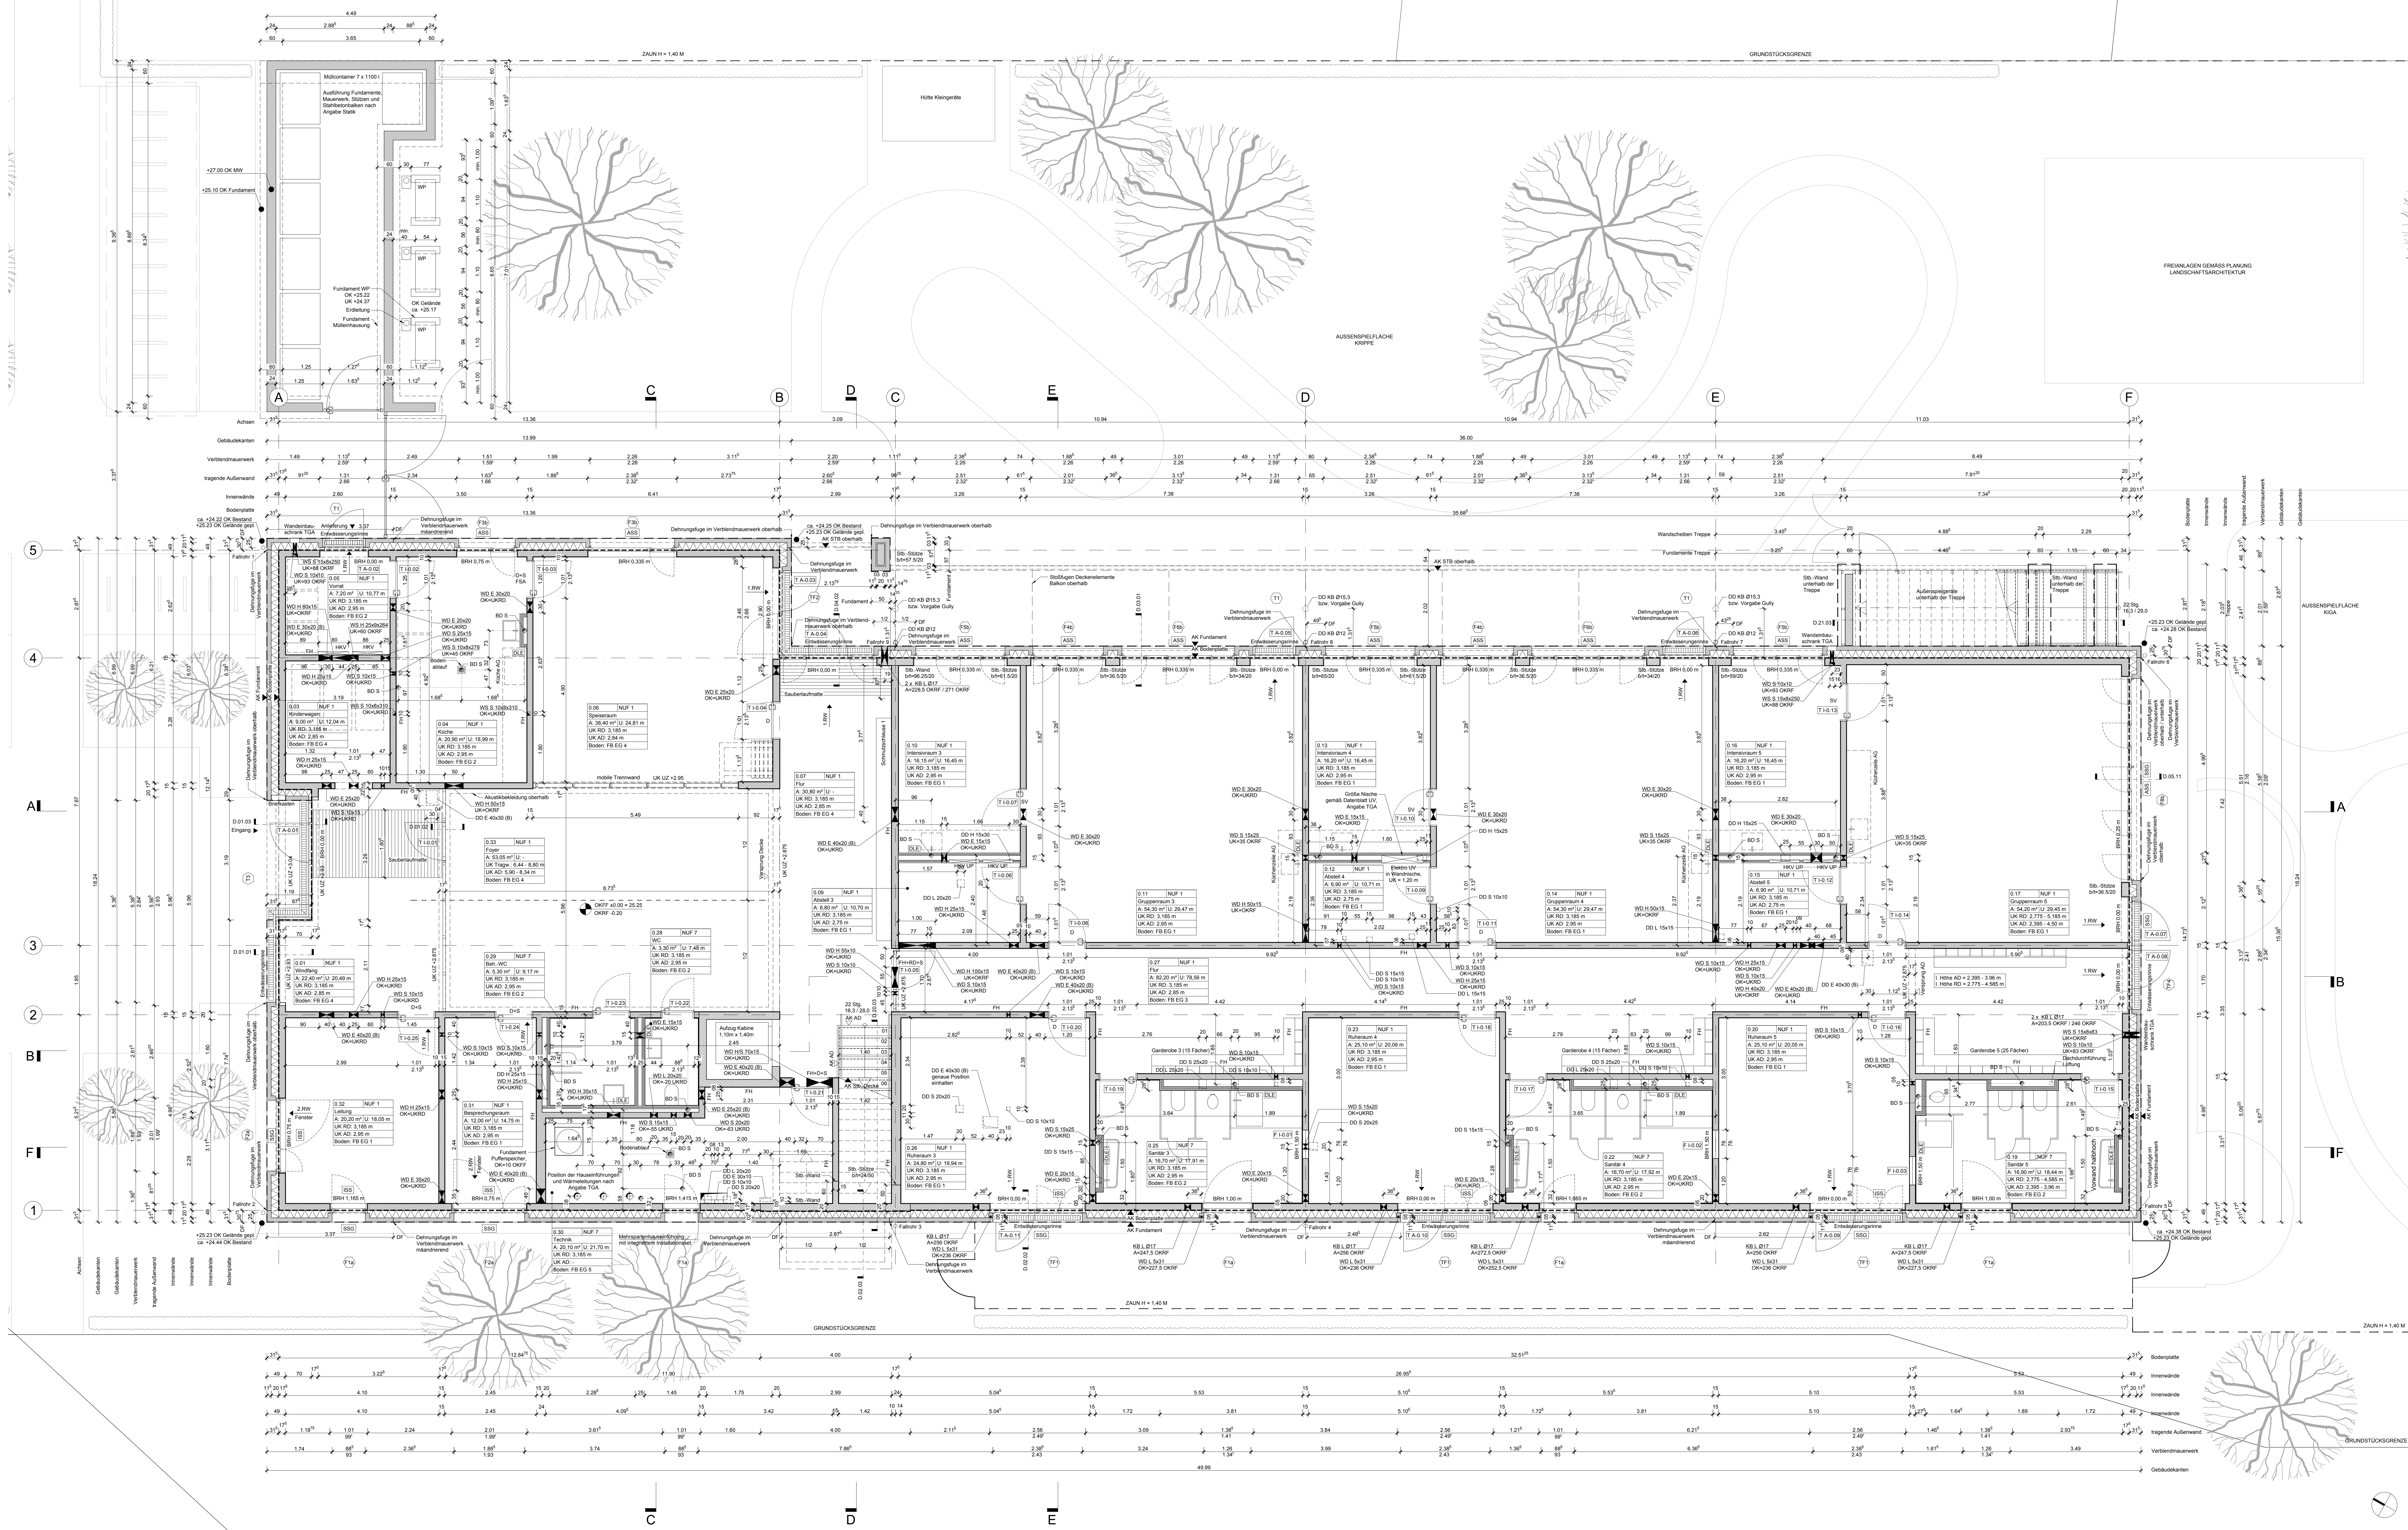

BAUVERFAHREN

NEUBAU KITA OORDE

FRIEDRICH-WEG 2

40531 NORDRHEIN

BAUHER

STADT NORDRHEIN

BAHNHOFSTRASSE 24

40531 NORDRHEIN

ARCHITEKT

GEEN ARCHITECTEN

KEPPELA-ENGLANDER PARTNERS

HERSENROCKSTR. 30

40147 KÖLN

T 0251-9245630 F 0251-9245631

TECHNISCHE GEBÄUDEAUSRÜSTUNG

EVERMANN - BERATUNGS INGENIEUR

NORDSTRASSE 16

40116 KÖLN

T 0251-911900

TRAGWERKPLANUNG

TOBBEN STATIK UND BAUKONSTRUKTION

GABRIEL-ADOLF-STR. 1

40116 KÖLN

T 0251-911900

BRANDSCHUTZ

BOCKEN INGENIEUR GMBH

SACHVERSTÄNDIGER FÜR BRANDSCHUTZ

NEUBORGER DAMM 13

40509 DÜSSELDORF

T 0251-97904

BAUHYGIENE

HANSEN + PARTNER INGENIEUR GMBH

LOOSE-STRASSE 13

40119 WUPPERTAL

T 0202-690334-0

PLANNING

AUSSTATTUNGSPLANUNG

GRUNDRISS EG

M 1:50

10.05.2026

10.05.2026