




BAUTECHNISCHE REGELUNGEN

A1 Außenwand

- Verputzmauerwerk
- Mineralische Kerndämmung
- K1-Mauwerk, teilweise Stahlbeton
- Innenputz

A2 Außenwand

- Verputzte Fassade
- Winkelfuge auf Holzbohle
- Innenputzmauerwerk
- Holzwandbohle
- OK-Belastung

B1 Dach

- Betondeckung
- Dichtungsfuge Konterstellung
- Unterdeckungs
- Spanen / Zwischenraumdämmung
- Dampfsperre
- Abhangende gemäß Deckenspiegel

B2 Dach

- Flachdachabdeckung
- Gefällebeton
- Dampfsperre
- Holzbohle
- Spanen
- Abhangende gemäß Deckenspiegel

B3 Boden 1

- Bodenbelag (Holzwerk / Fliesen)
- Schwimmender Holzbohle
- PE-Folie
- Trittschalldämmung
- Wärmeisolation / Rohrausgleich
- Abdeckung
- Stahlbetondecke
- Wärmeisolation
- Sauchschicht

B4 Boden 2

- Bodenbelag (Holzwerk / Fliesen)
- Schwimmender Holzbohle
- PE-Folie
- Trittschalldämmung
- Wärmeisolation / Rohrausgleich
- Stahlbetondecke
- Abhangende gemäß Deckenspiegel

LEGENDE

- Beton (bewehrt)
- Beton (unbewehrt)
- Sb. - Fertigteil
- Mauerwerk
- Trockenbauelemente
- Dämmung
- Perimeterdämmung
- Putz
- Erdreich
- Oben-Unterkante Fertigbauteil
- Oben-Unterkante Rohbauteil
- WD Wanddämmung (BR) und Ø
- WN Wandstärke (büh)
- WS Wandschicht, senkrecht (büh)
- DD Deckendurchbruch (büh)
- FD Fußbodendurchbruch (büh)

OKRFF Oberkante Fertigfußboden
OKRSD Oberkante Rohfußboden
OKRD Oberkante Runderde
OKAD Oberkante Abhangende
OKAD Oberkante Abhangende
AD Abhangende
AK Aufkantung
BRH Brüstungshöhe
BS Brüstungshöhe
ASS Aufsteigender Schutzschutzboden
SSG Schutzschutzboden
DK Drei-Kipp-Flügel
K Kipp-Flügel
T Treppe
F Feuerwehrrampe
DS durchsichtig
DS dicht und selbstschließend
DS rauchdicht
PH feuerverschmend
HFH hoch feuerverschmend
FB feuerbeständig
RW Rettungsflucht
NA Notausgang

Hinweis:
Die geplanten Gebäudeteile bzw. der Gebäudeteil sind der aktuellen Planlageplanung zu entnehmen.
OKRFF G = 0,00 + 25,25

c	Planlagezeichnung	10.05.20
a	Änderung Wand Raum 1.11a	02.02.20
b	Planlagezeichnung	03.12.20
c	Änderung	13.10.20
NEKX	ÄNDERUNG	DATUM

BAUVORLAGE
NEUBAU KITA OORDE
FRIEDRICH-WEG 2
48031 NORDKORN

BAUHER
STADT NORDKORN
BAHNHOFSTRASSE 24
48031 NORDKORN

ARCHITEKT
GREN ARCHITECTEN
DEFFELDA-ENGLANDER PartnerGmbH
HERSENROCKSTR. 30
48147 MÜNSTER
T 0251 92456390 F 0251 92456391

TECHNISCHE GEBÄUDEAUSRÜSTUNG
EVERMANN - BERATUNGS INGENIEURE
NORDSTRASSE 16
48116 MEPPEN
T 0591 911900

TRAGWERKEPLANUNG
TÖBEN STATIK UND BAUKONSTRUKTION
GMBH & CO. KG
RIESENREICH 7
48147 HASELÜNNE
T 0591 919160

BRANDSCHUTZ
BOCKEN INGENIEUR GMBH
SACHVERSTÄNDIGER FÜR BRANDSCHUTZ
NEUBORGER DAMM 13
48147 GRIENAU
T 0256 97934

BAUPHYSIK
HANSEN + PARTNER INGENIEURE GMBH
LISE-METNER-STR. 13
42119 VUPPERTAL
T 0202 693333-0

PLANMAßSTAB
AUSDRUCKSPLANUNG
GRUNDRISS OG
M 1:50
10.05.2020
Inne C