

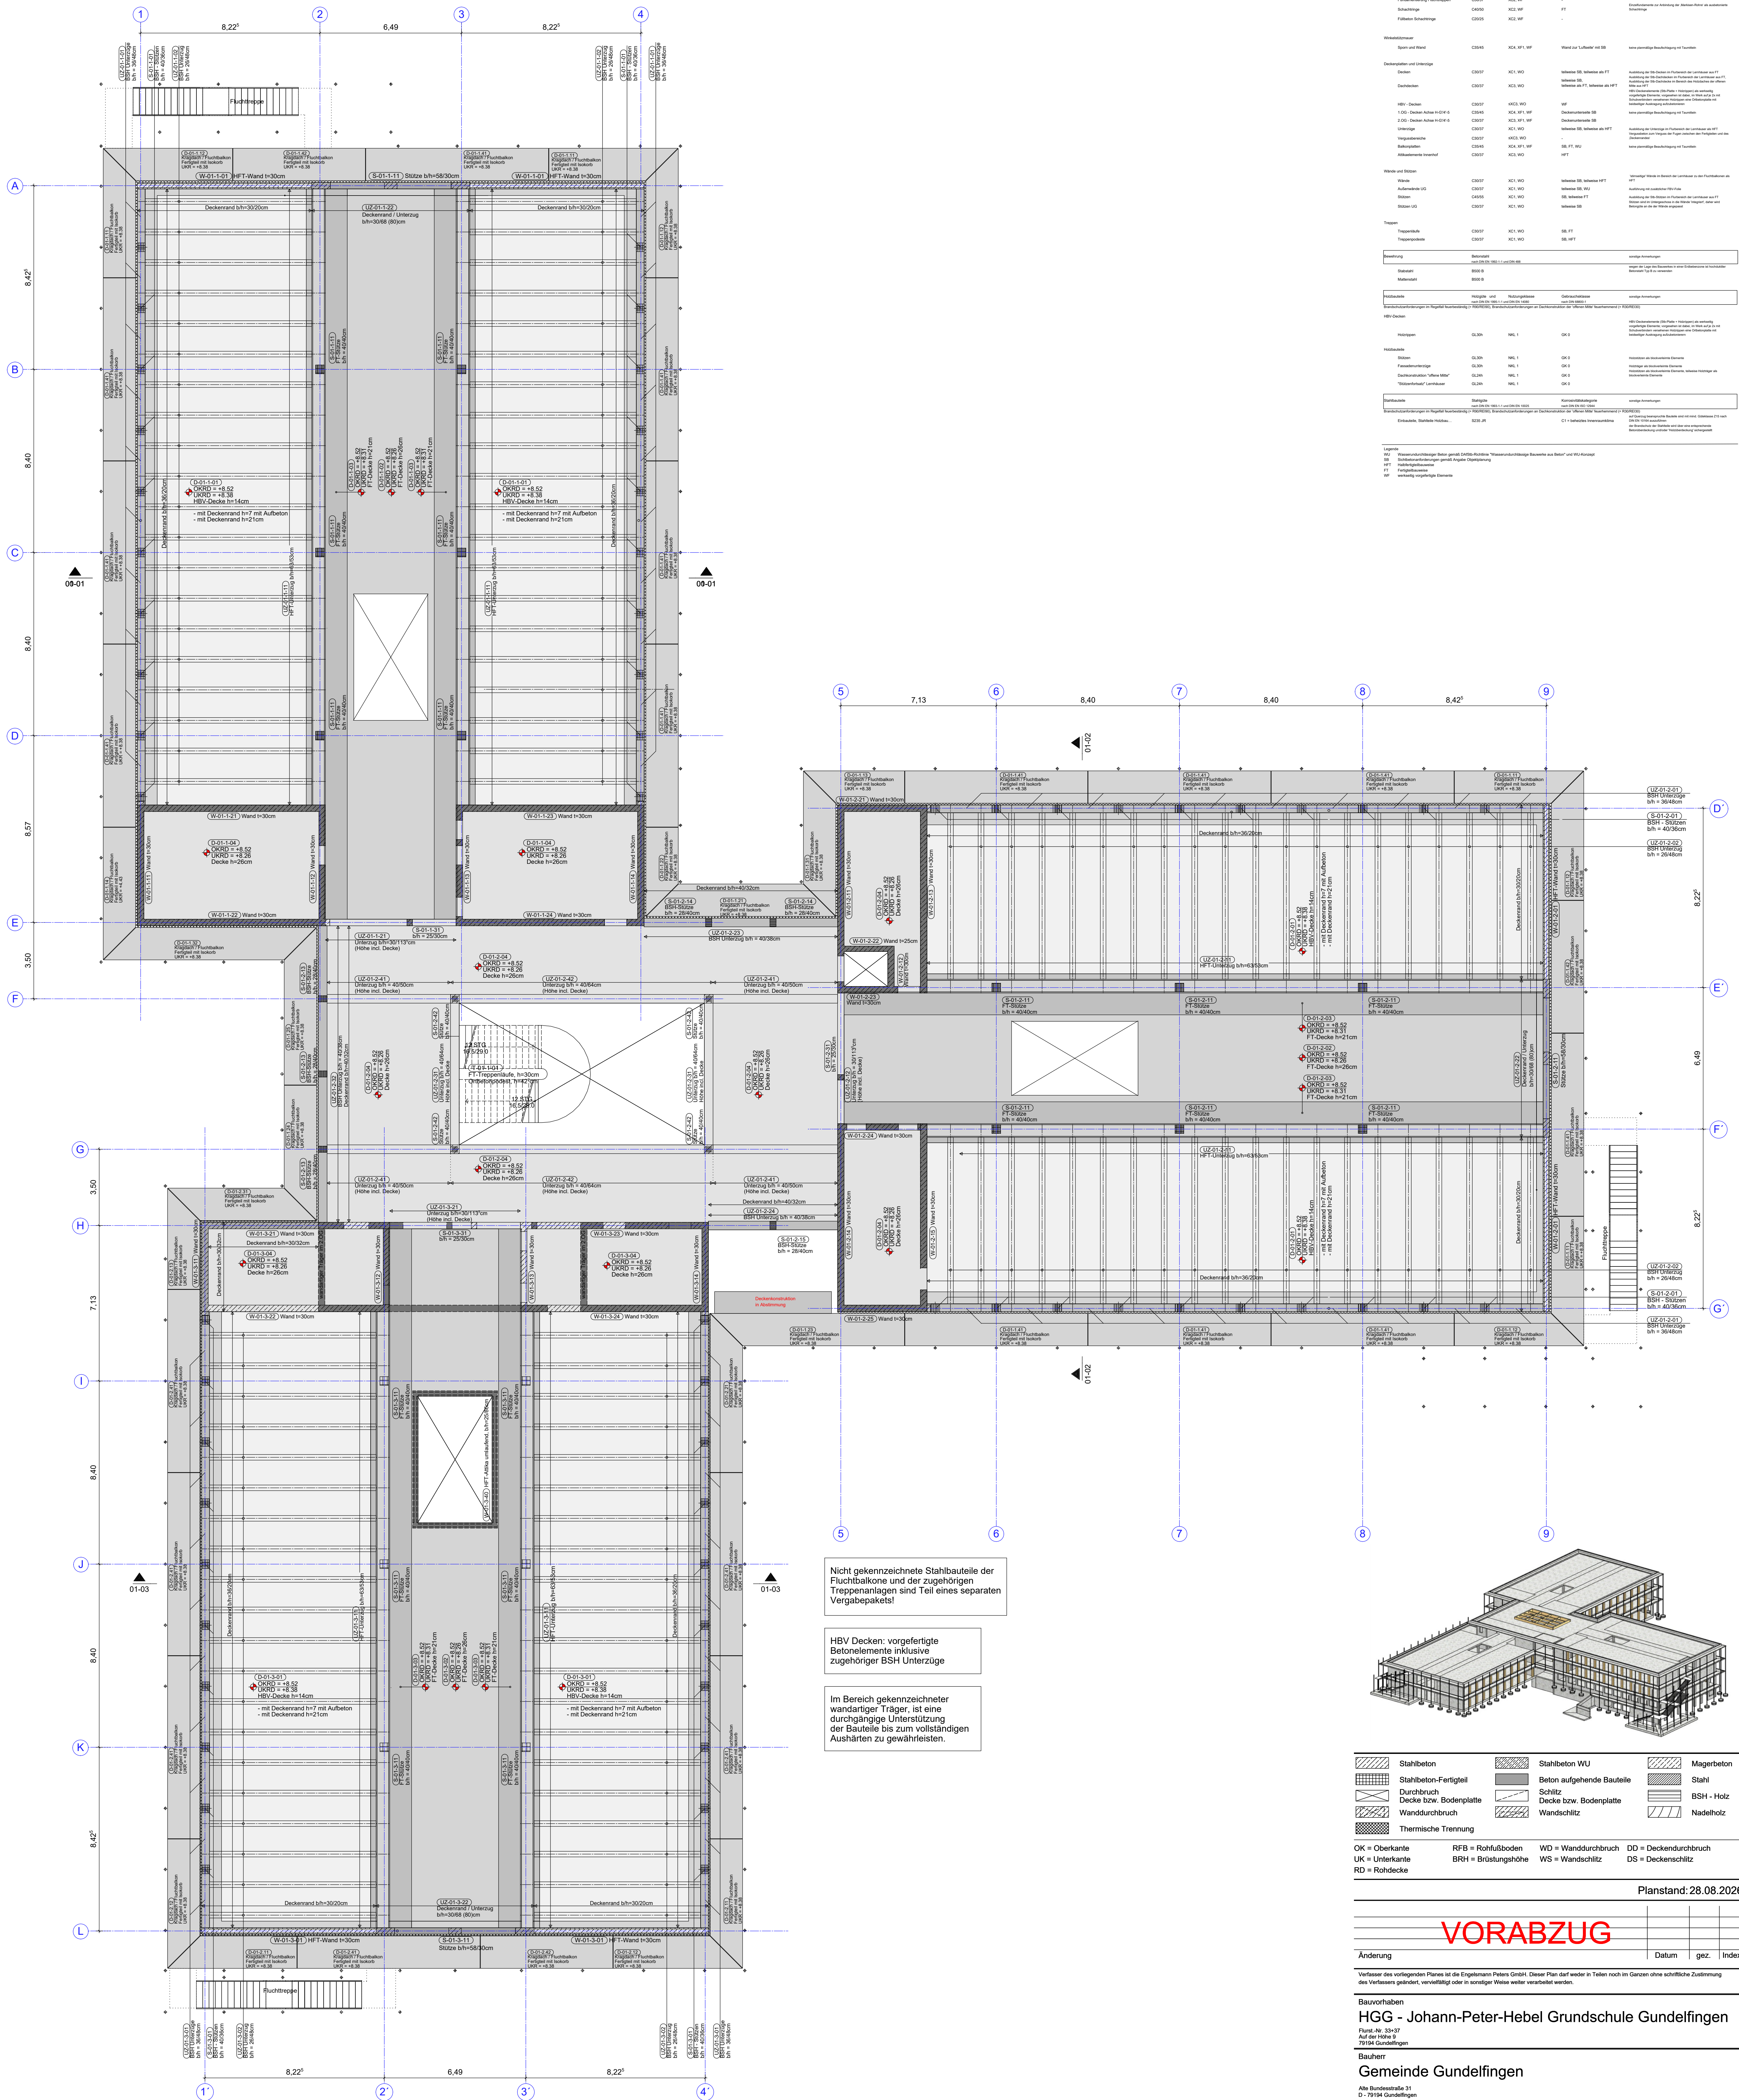


Positionsplan - Grundriss 1.Obergeschoss M 1:100

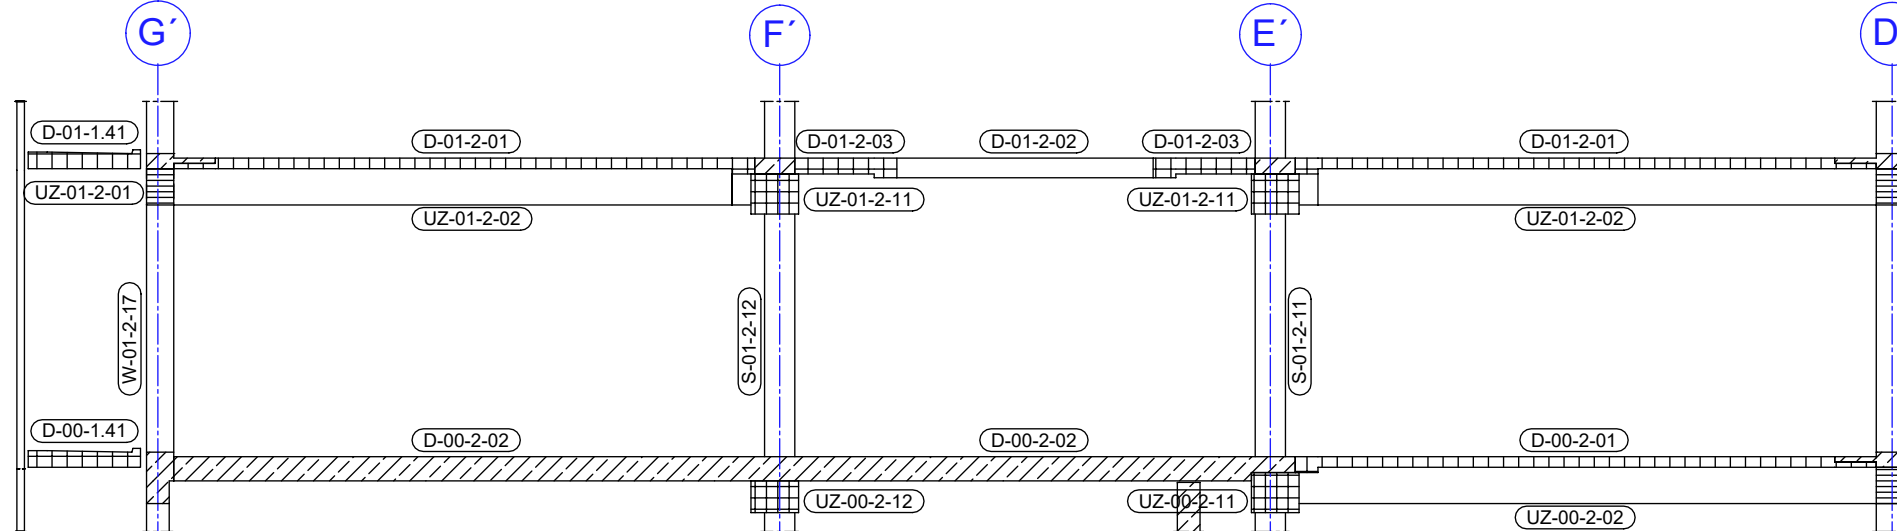


Querschnitt 01-01 M1:100

Querschnitt 01-02 M1:100

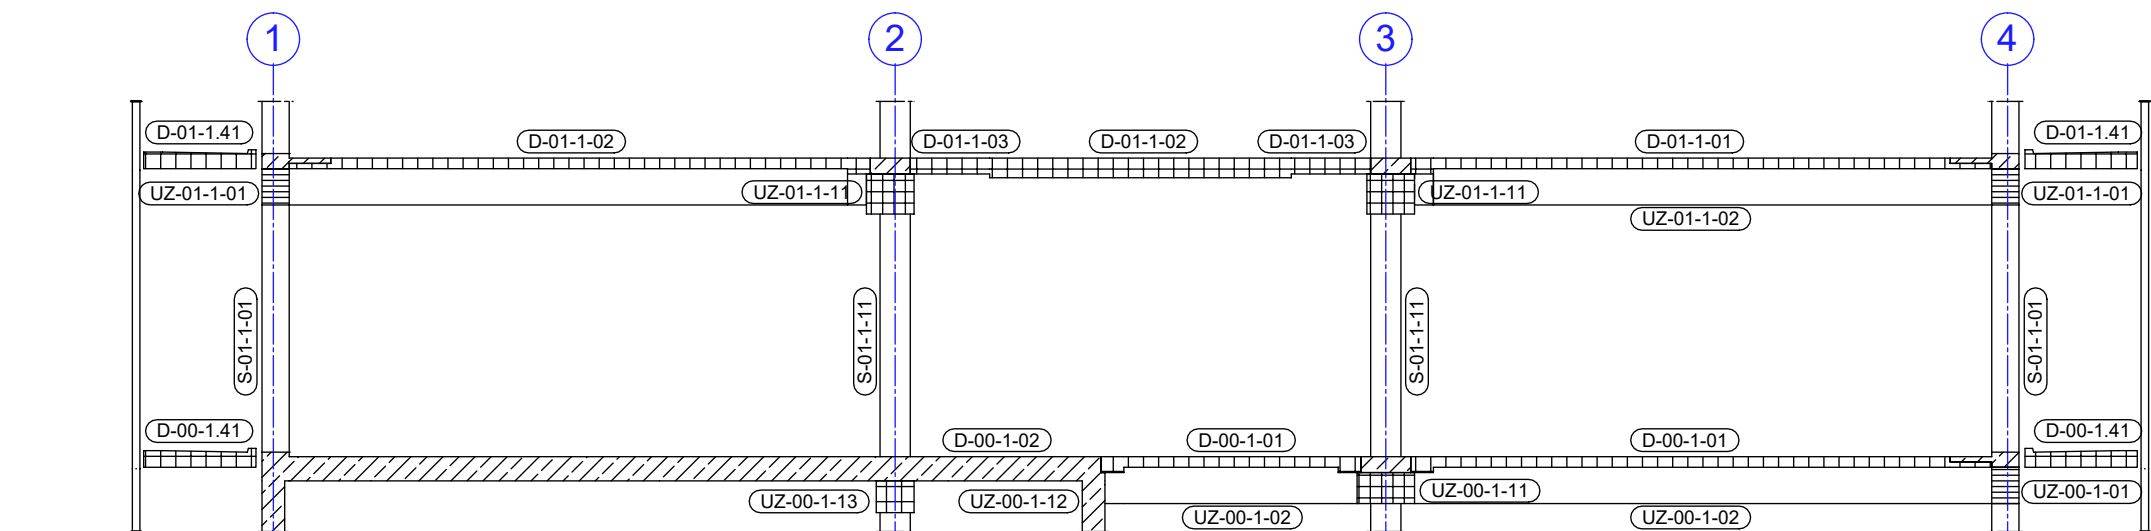

Querschnitt 01-03 M1:100

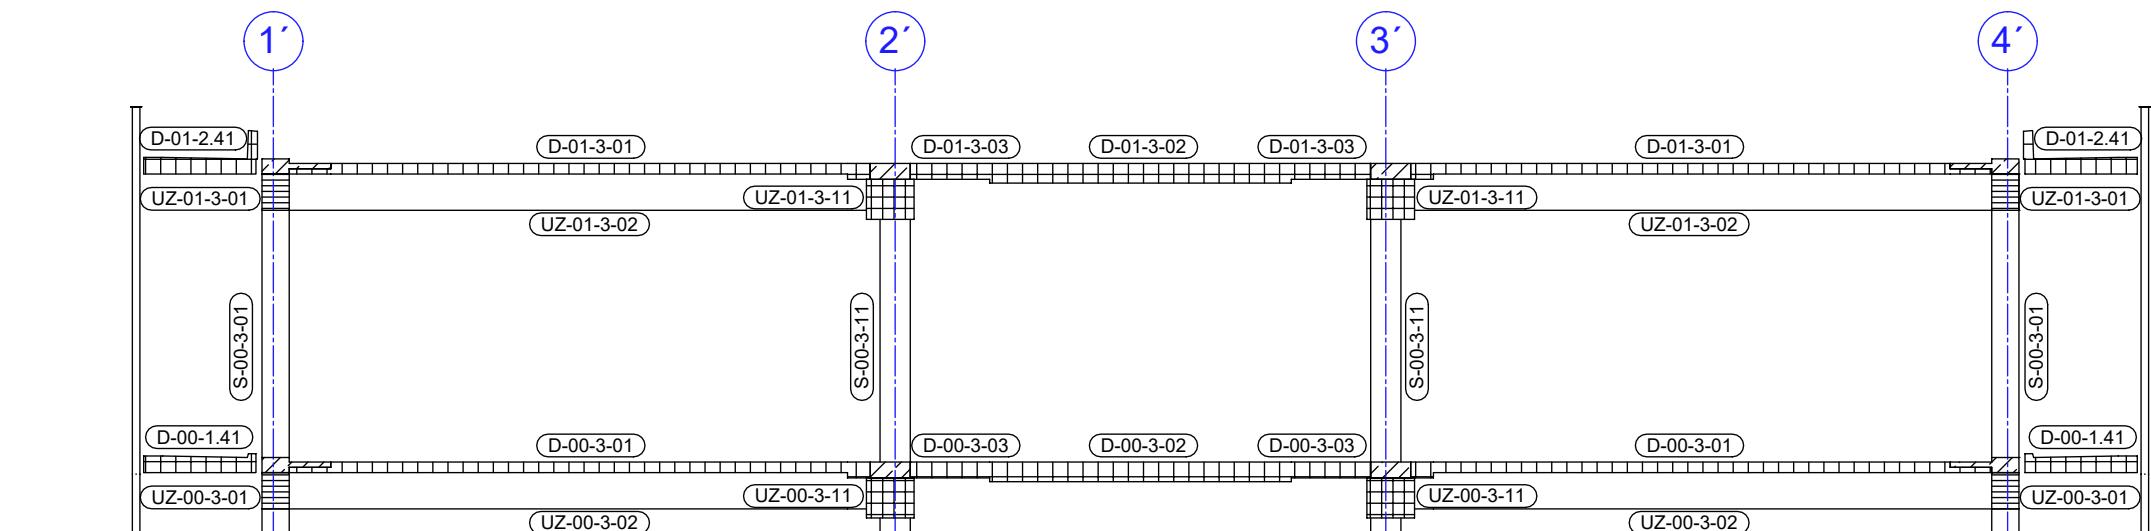

OK = Oberkante RFB = Rohfußboden WD = Wanddurchbruch DD = Deckendurchbruch
RD = Rohdecke BRH = Brüstungshöhe WS = Wandschlitz DS = Deckenschlitz

Planstand: 28.08.2026

VORABZUG

Änderung Datum gez. Index


Bauherr
Gemeinde Gundelfingen

Objektplanung
K9 Architekten

Tragwerksplanung
ENGELSMANN PETERS GmbH
Beratende Ingenieure

Leistungsumfang
Gemeinde Gundelfingen

Planbezeichnung
Positionsplan
Grundriss 1.Obergeschoss


Legende

Plannummer / Datum

Planstand

Plannummer / Datum

Plannummer / Datum

