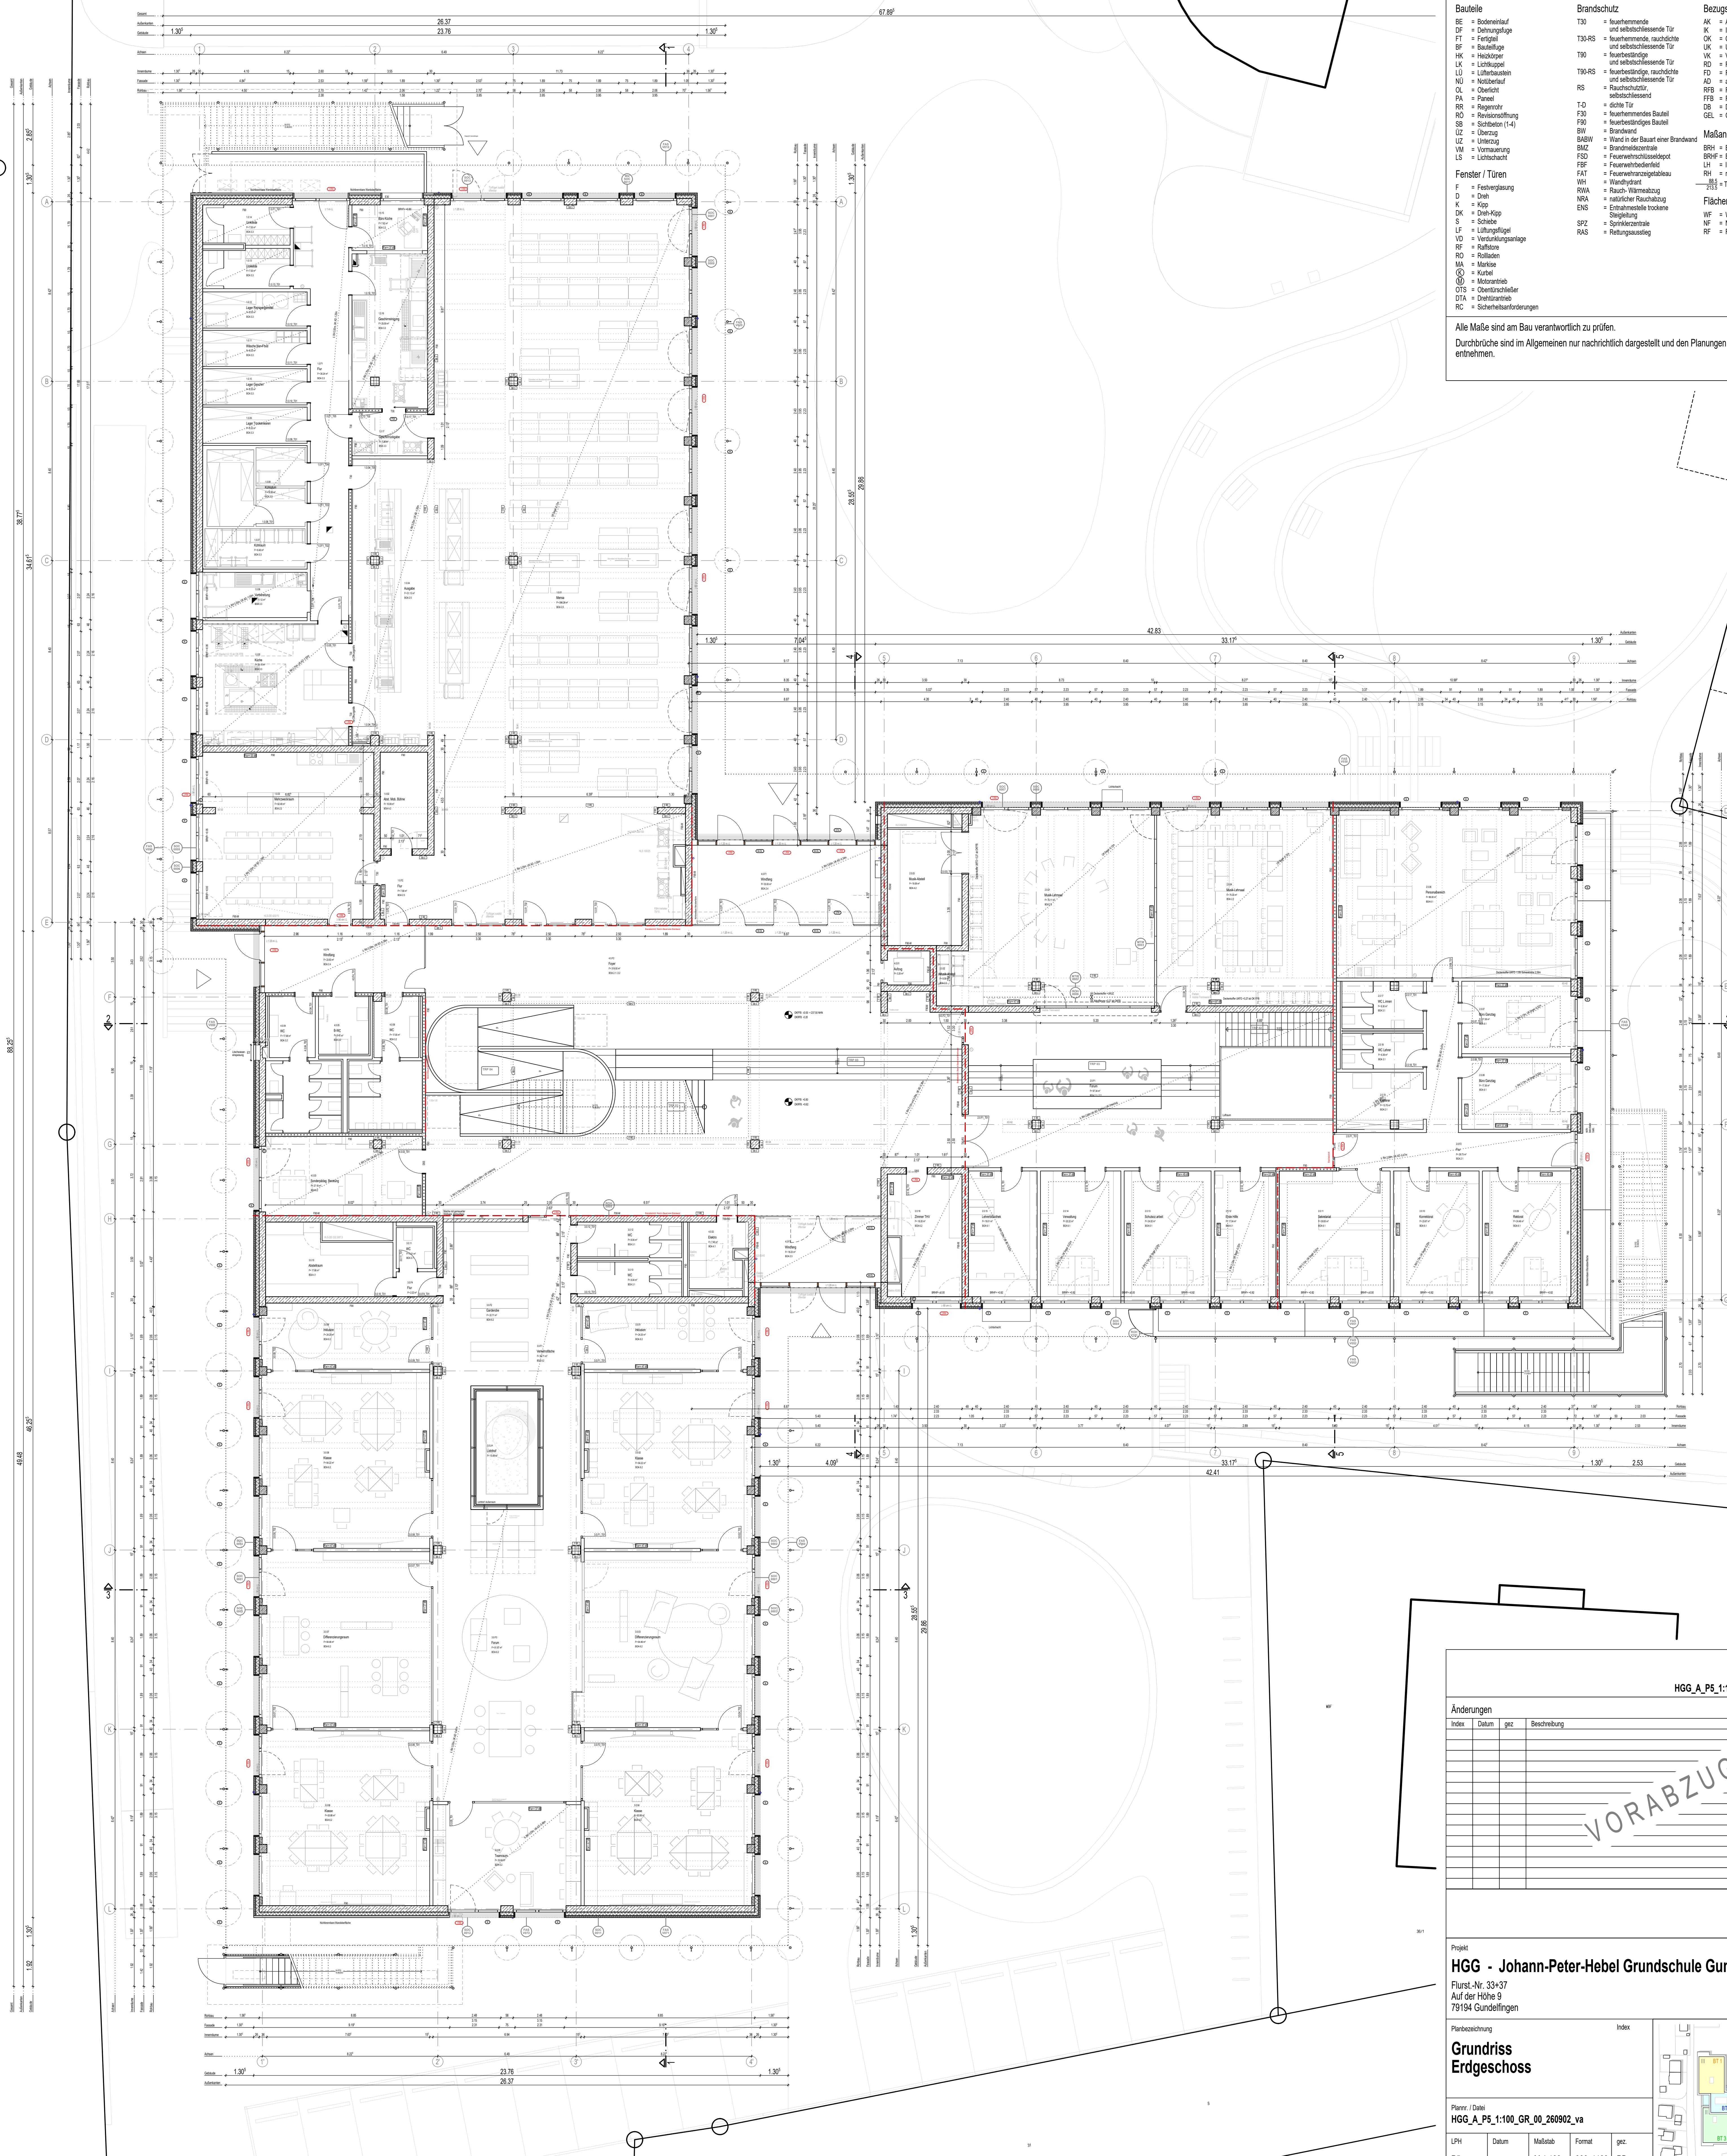
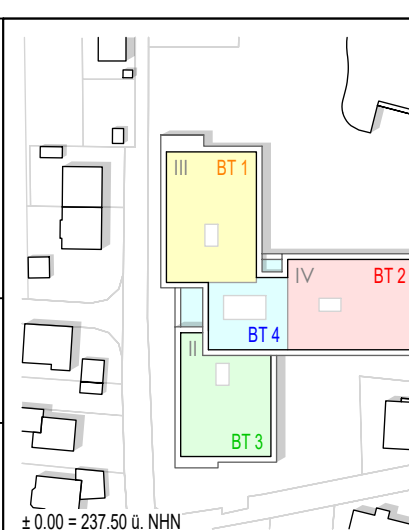


[illegible]

Planner / Datum			
HGG_A_P5_1:100_GR_00_260902_va			
Änderungen			
Index	Datum	gez	Beschreibung
			VORABZUG
Projekt HGG - Johann-Peter-Hebel Grundschule Gundelfingen Flurst.-Nr. 334/37 Auf der Höhe 9 79194 Gundelfingen			
Planbezeichnung		Index	
Grundriss Erdgeschoss			
Planer / Datum HGG_A_P5_1:100_GR_00_260902_va			
LPH	Datum	Maßstab	Format
PS		1:100	900x1189
Bauchart		PBc	
Gemeinde Gundelfingen		Architekt K9 ARCHITEKTEN GmbH ARCHITEKTUR UND STADTBAU BDA, DAVB Am Kartplatz 1, 79098 Freiburg Tel.: 0761 - 208 542-0	
			
Adresse Straße 31 79194 Gundelfingen Tel. 0761 - 5911-0			