




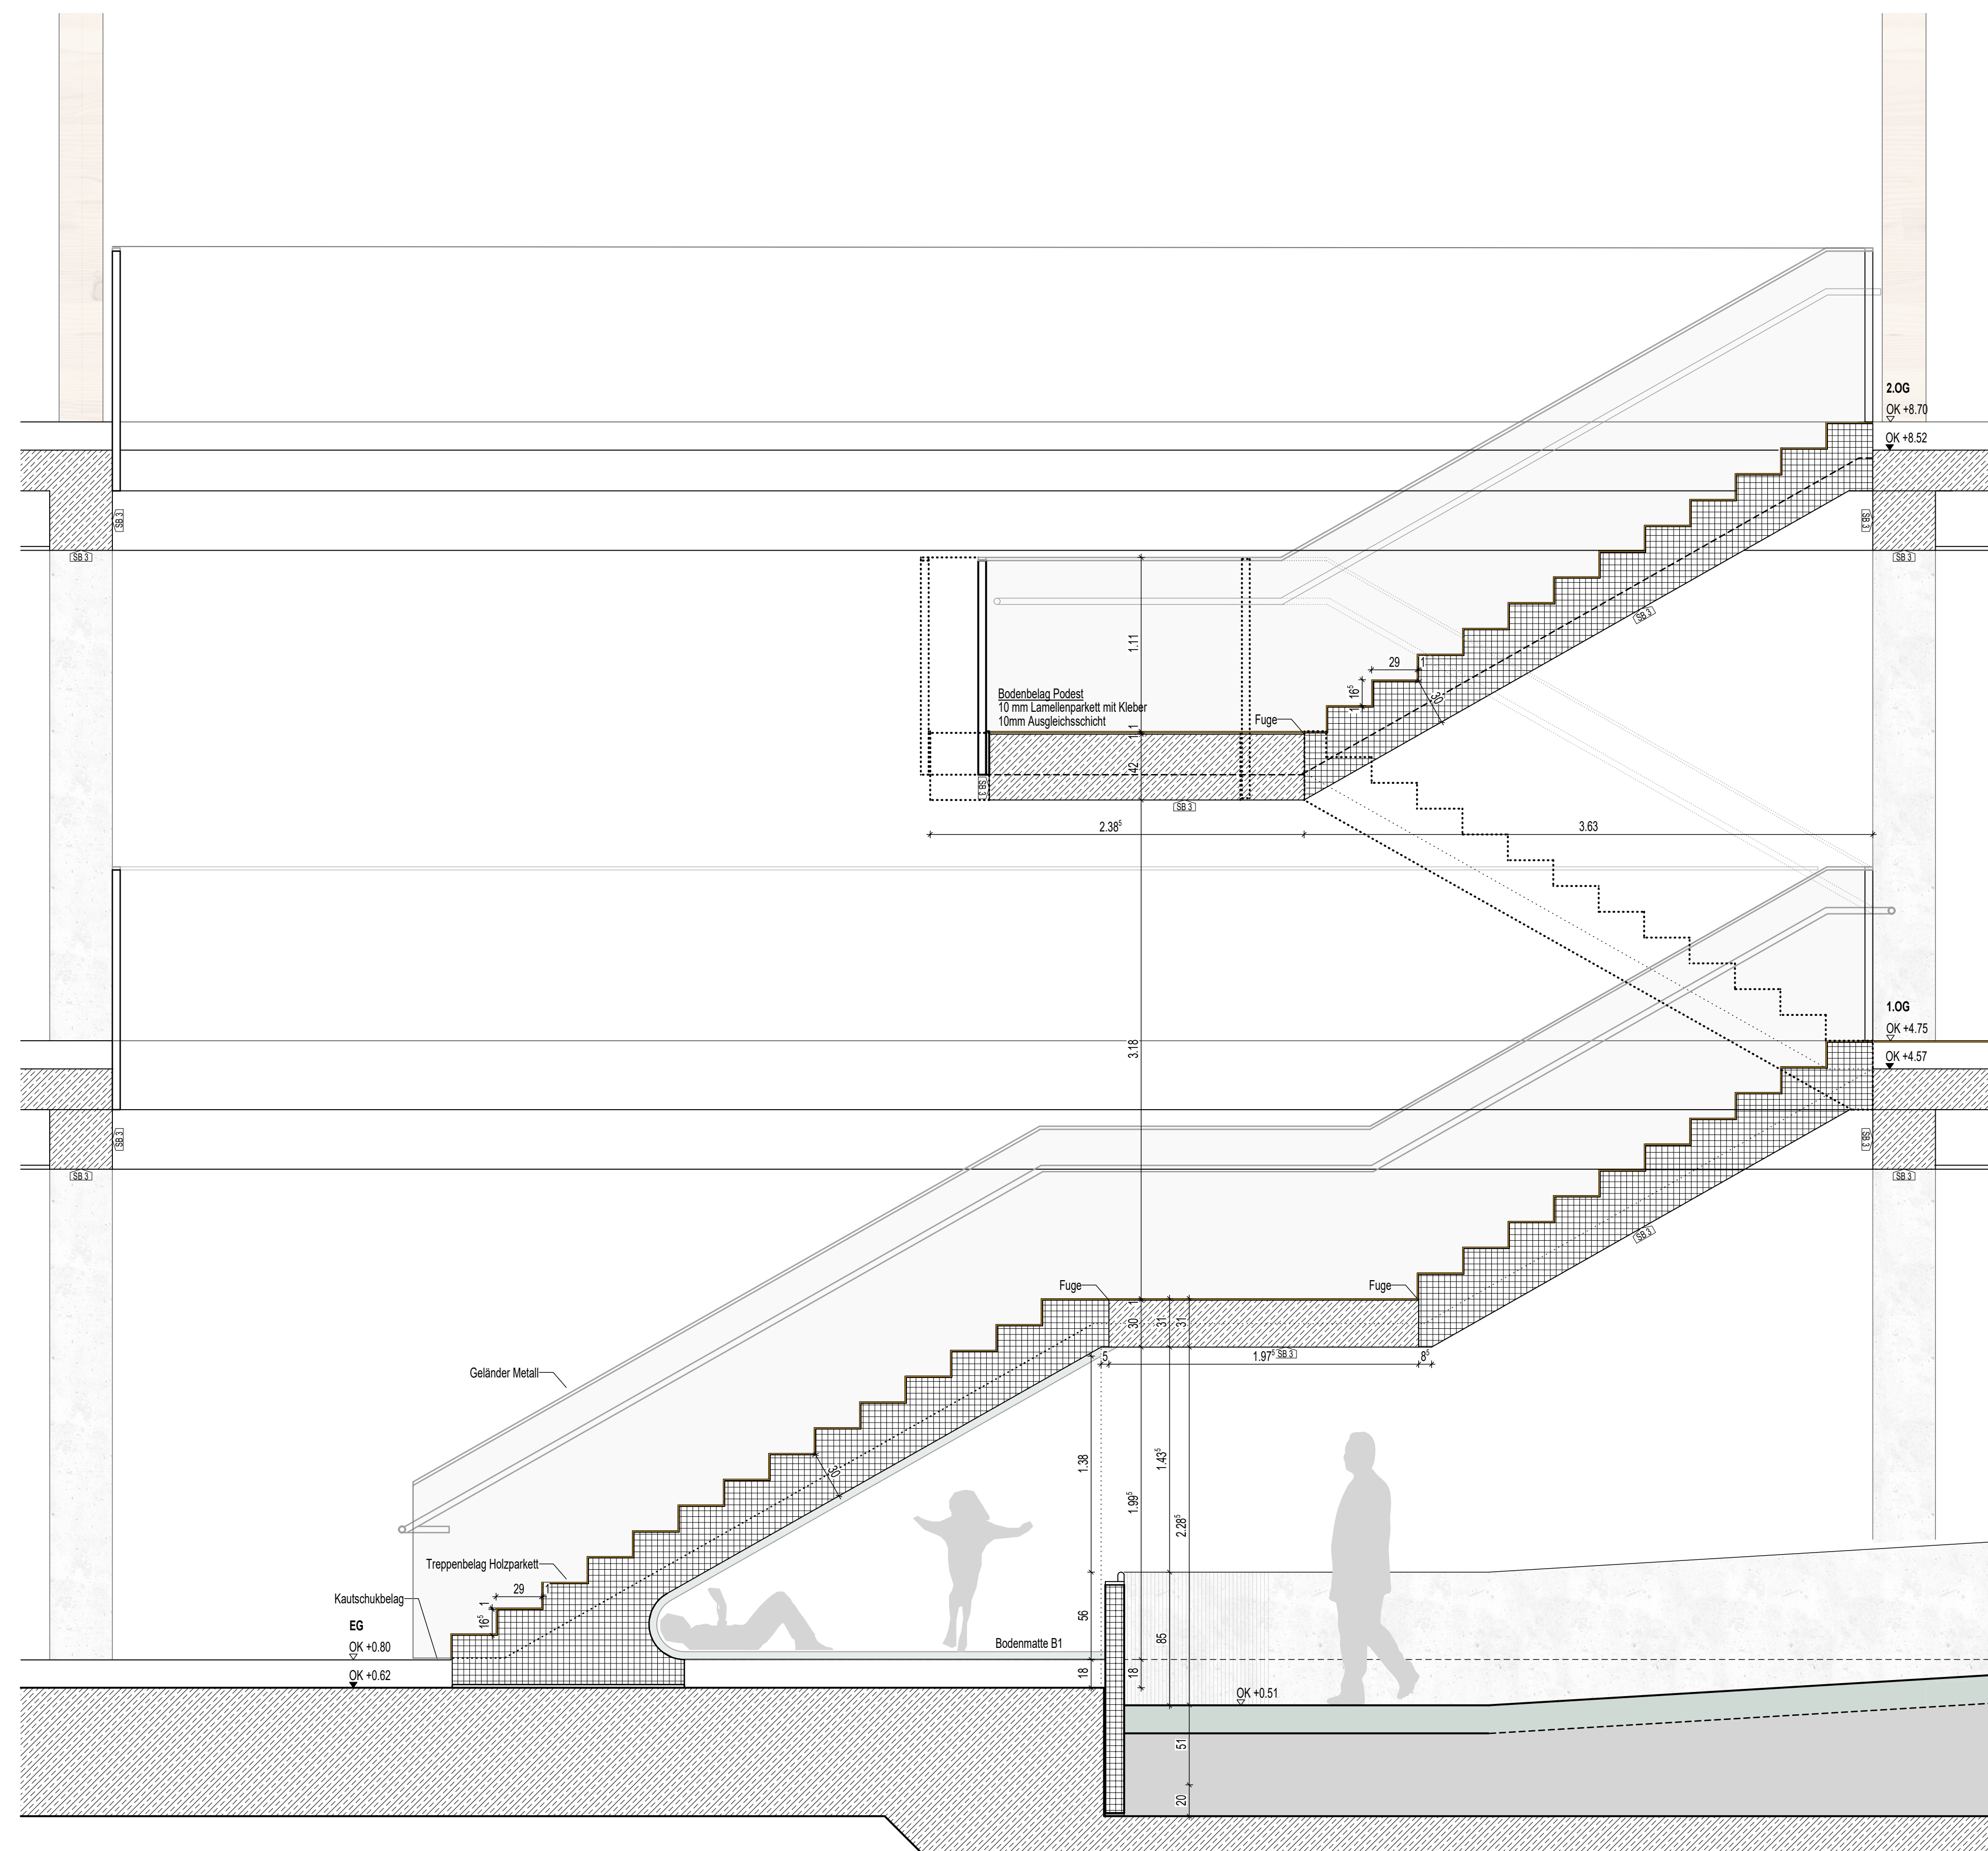


SCHNITT 1V10

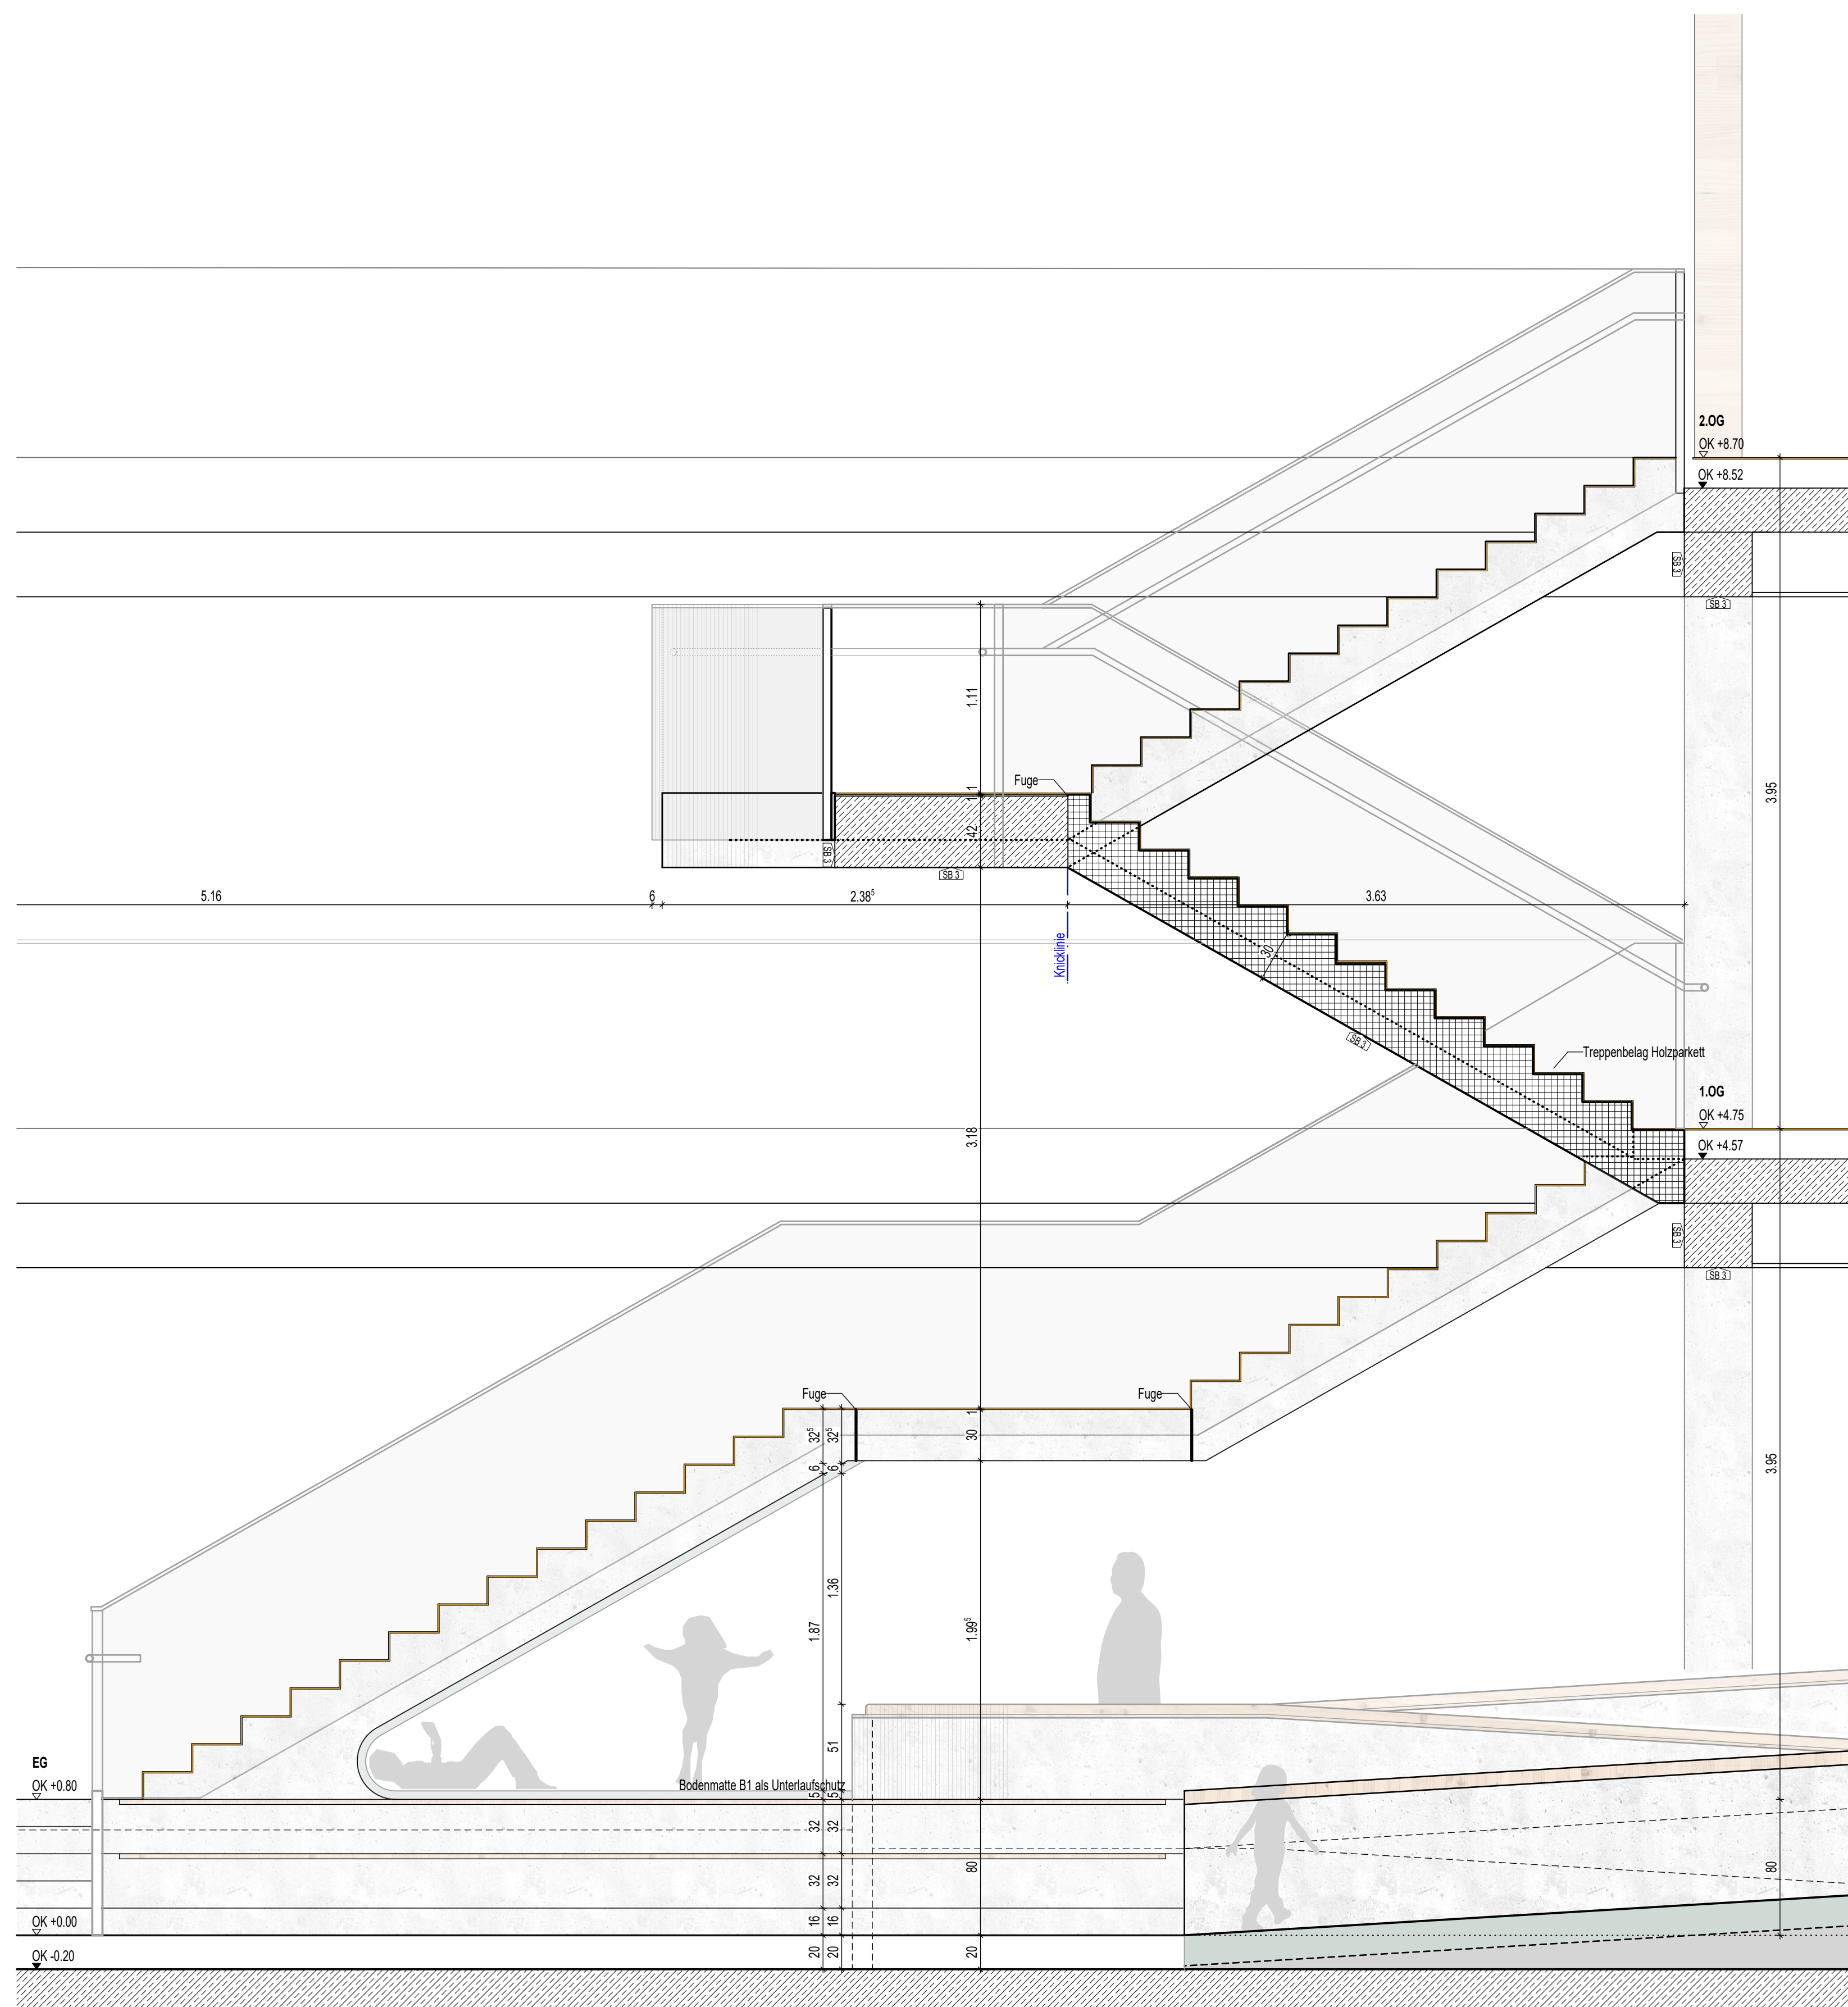

SCHNITT 1V20

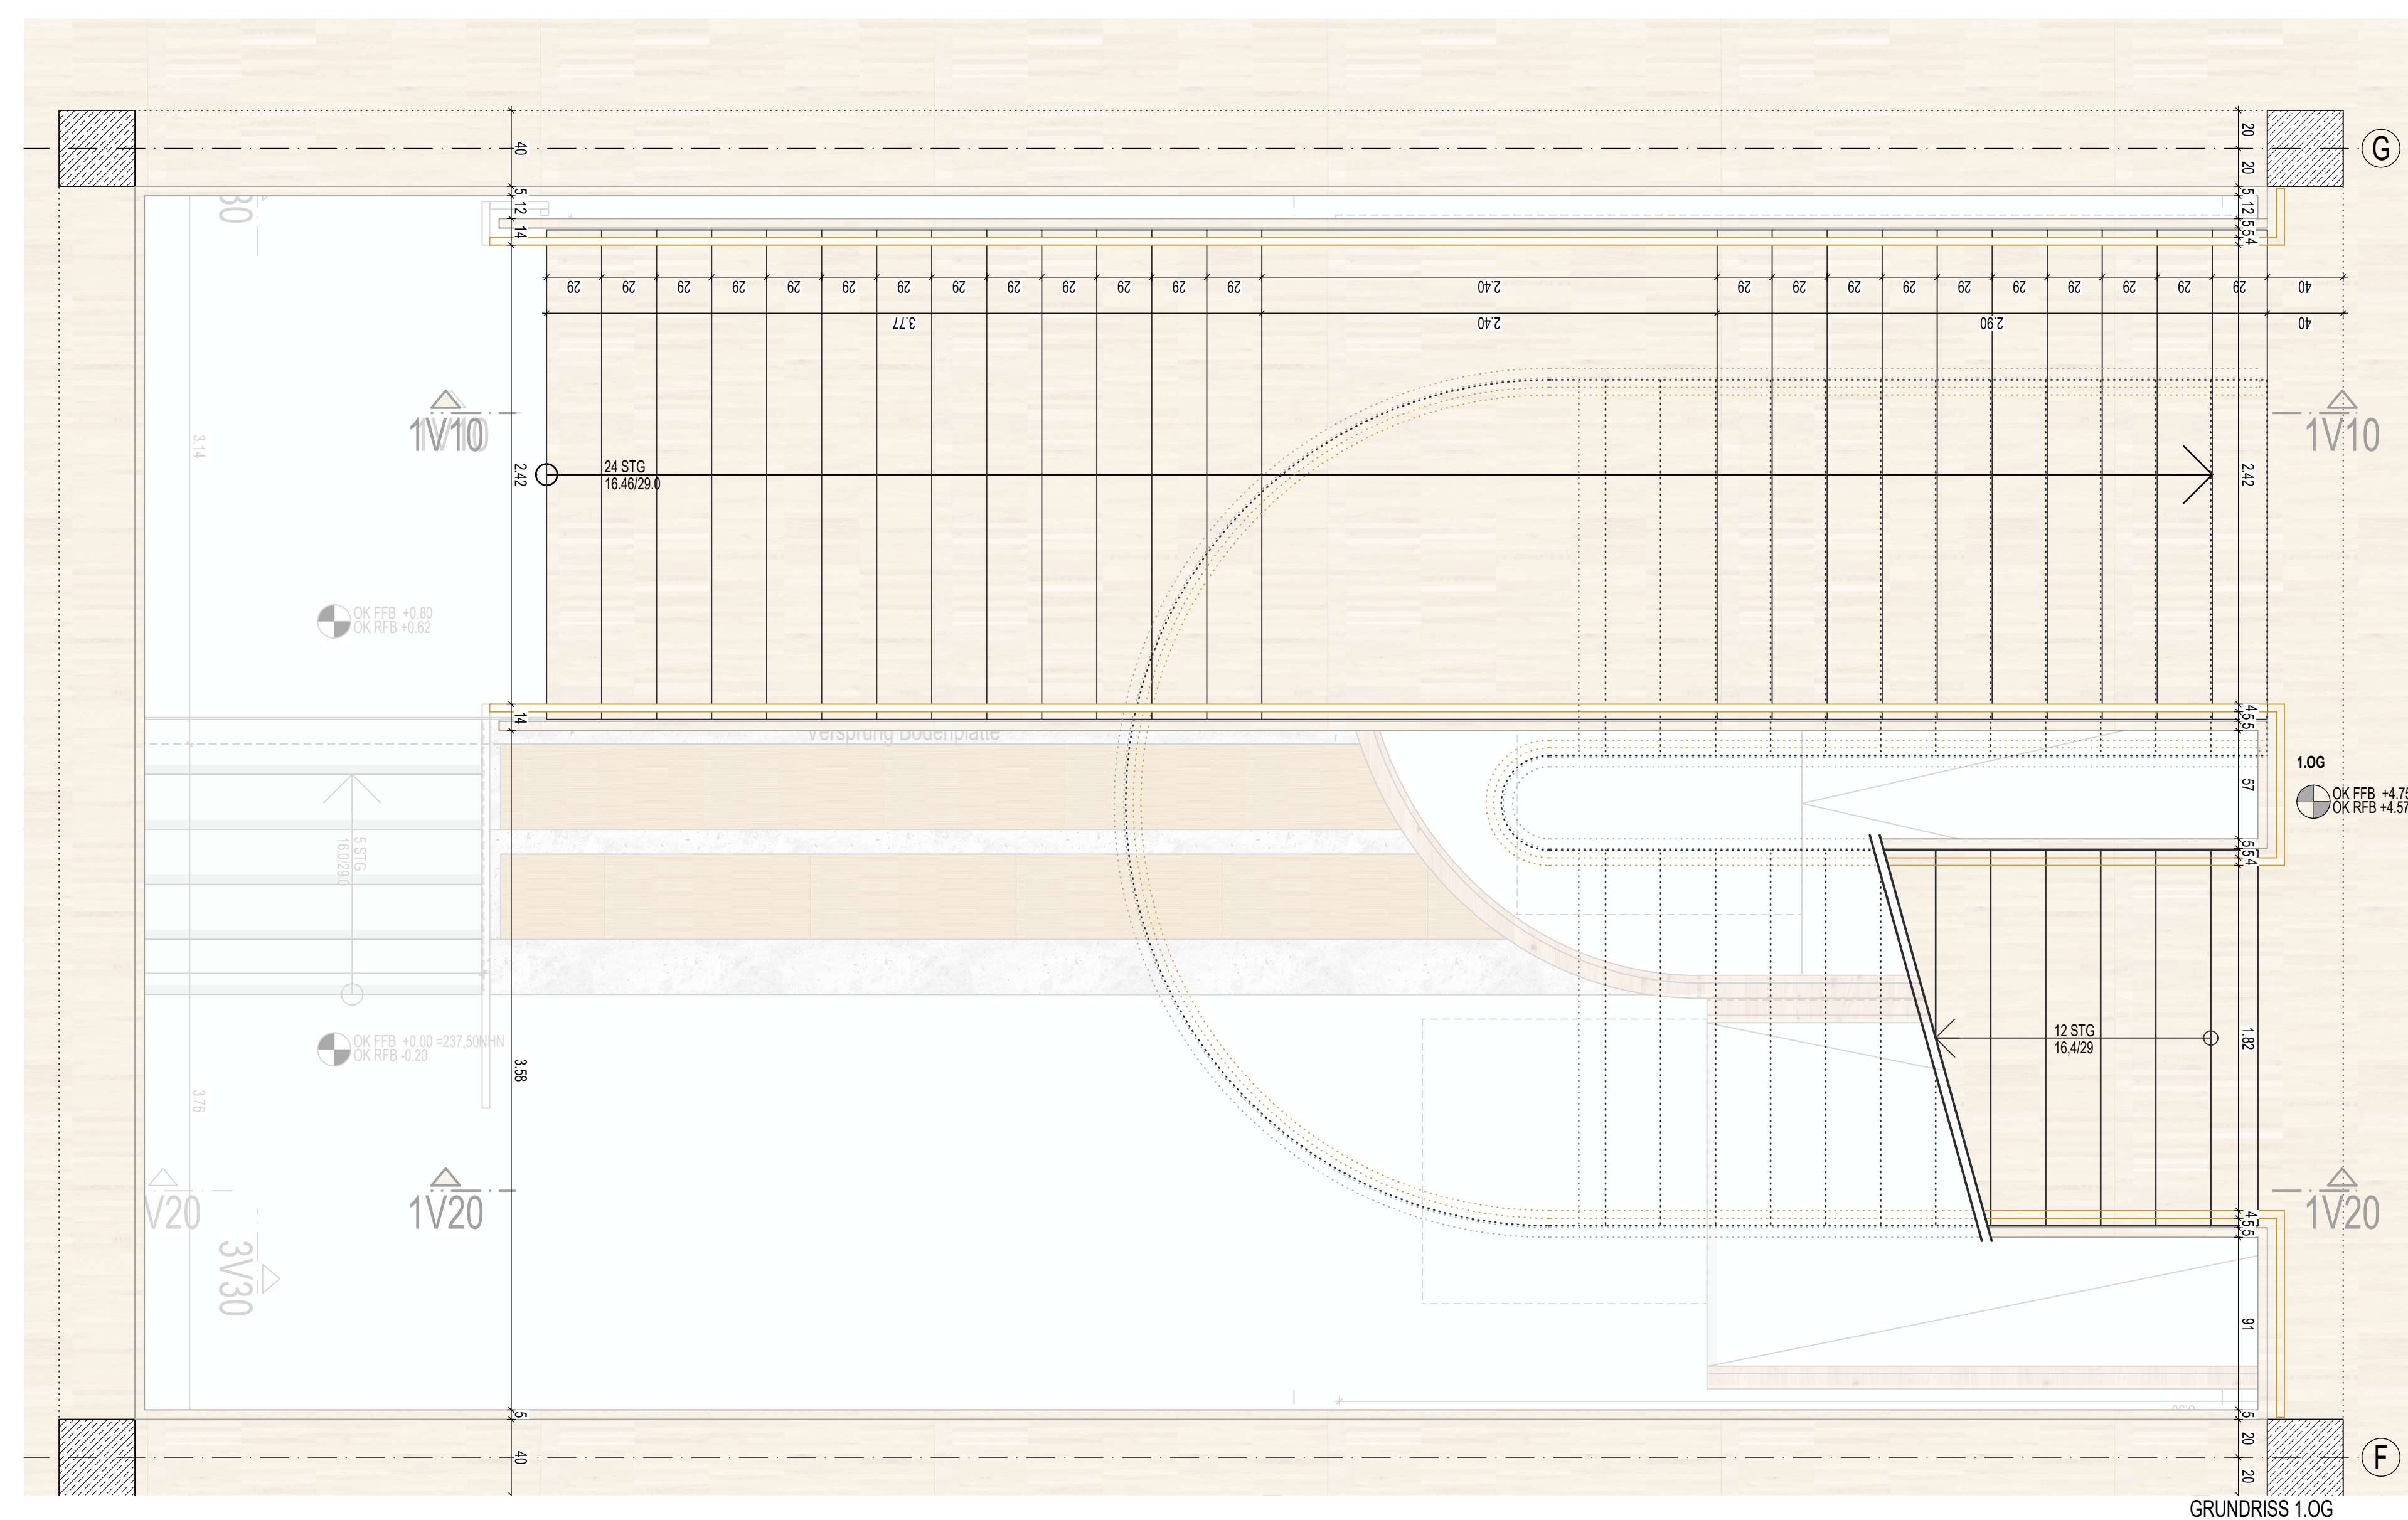

GRUNDRISS 1.OG

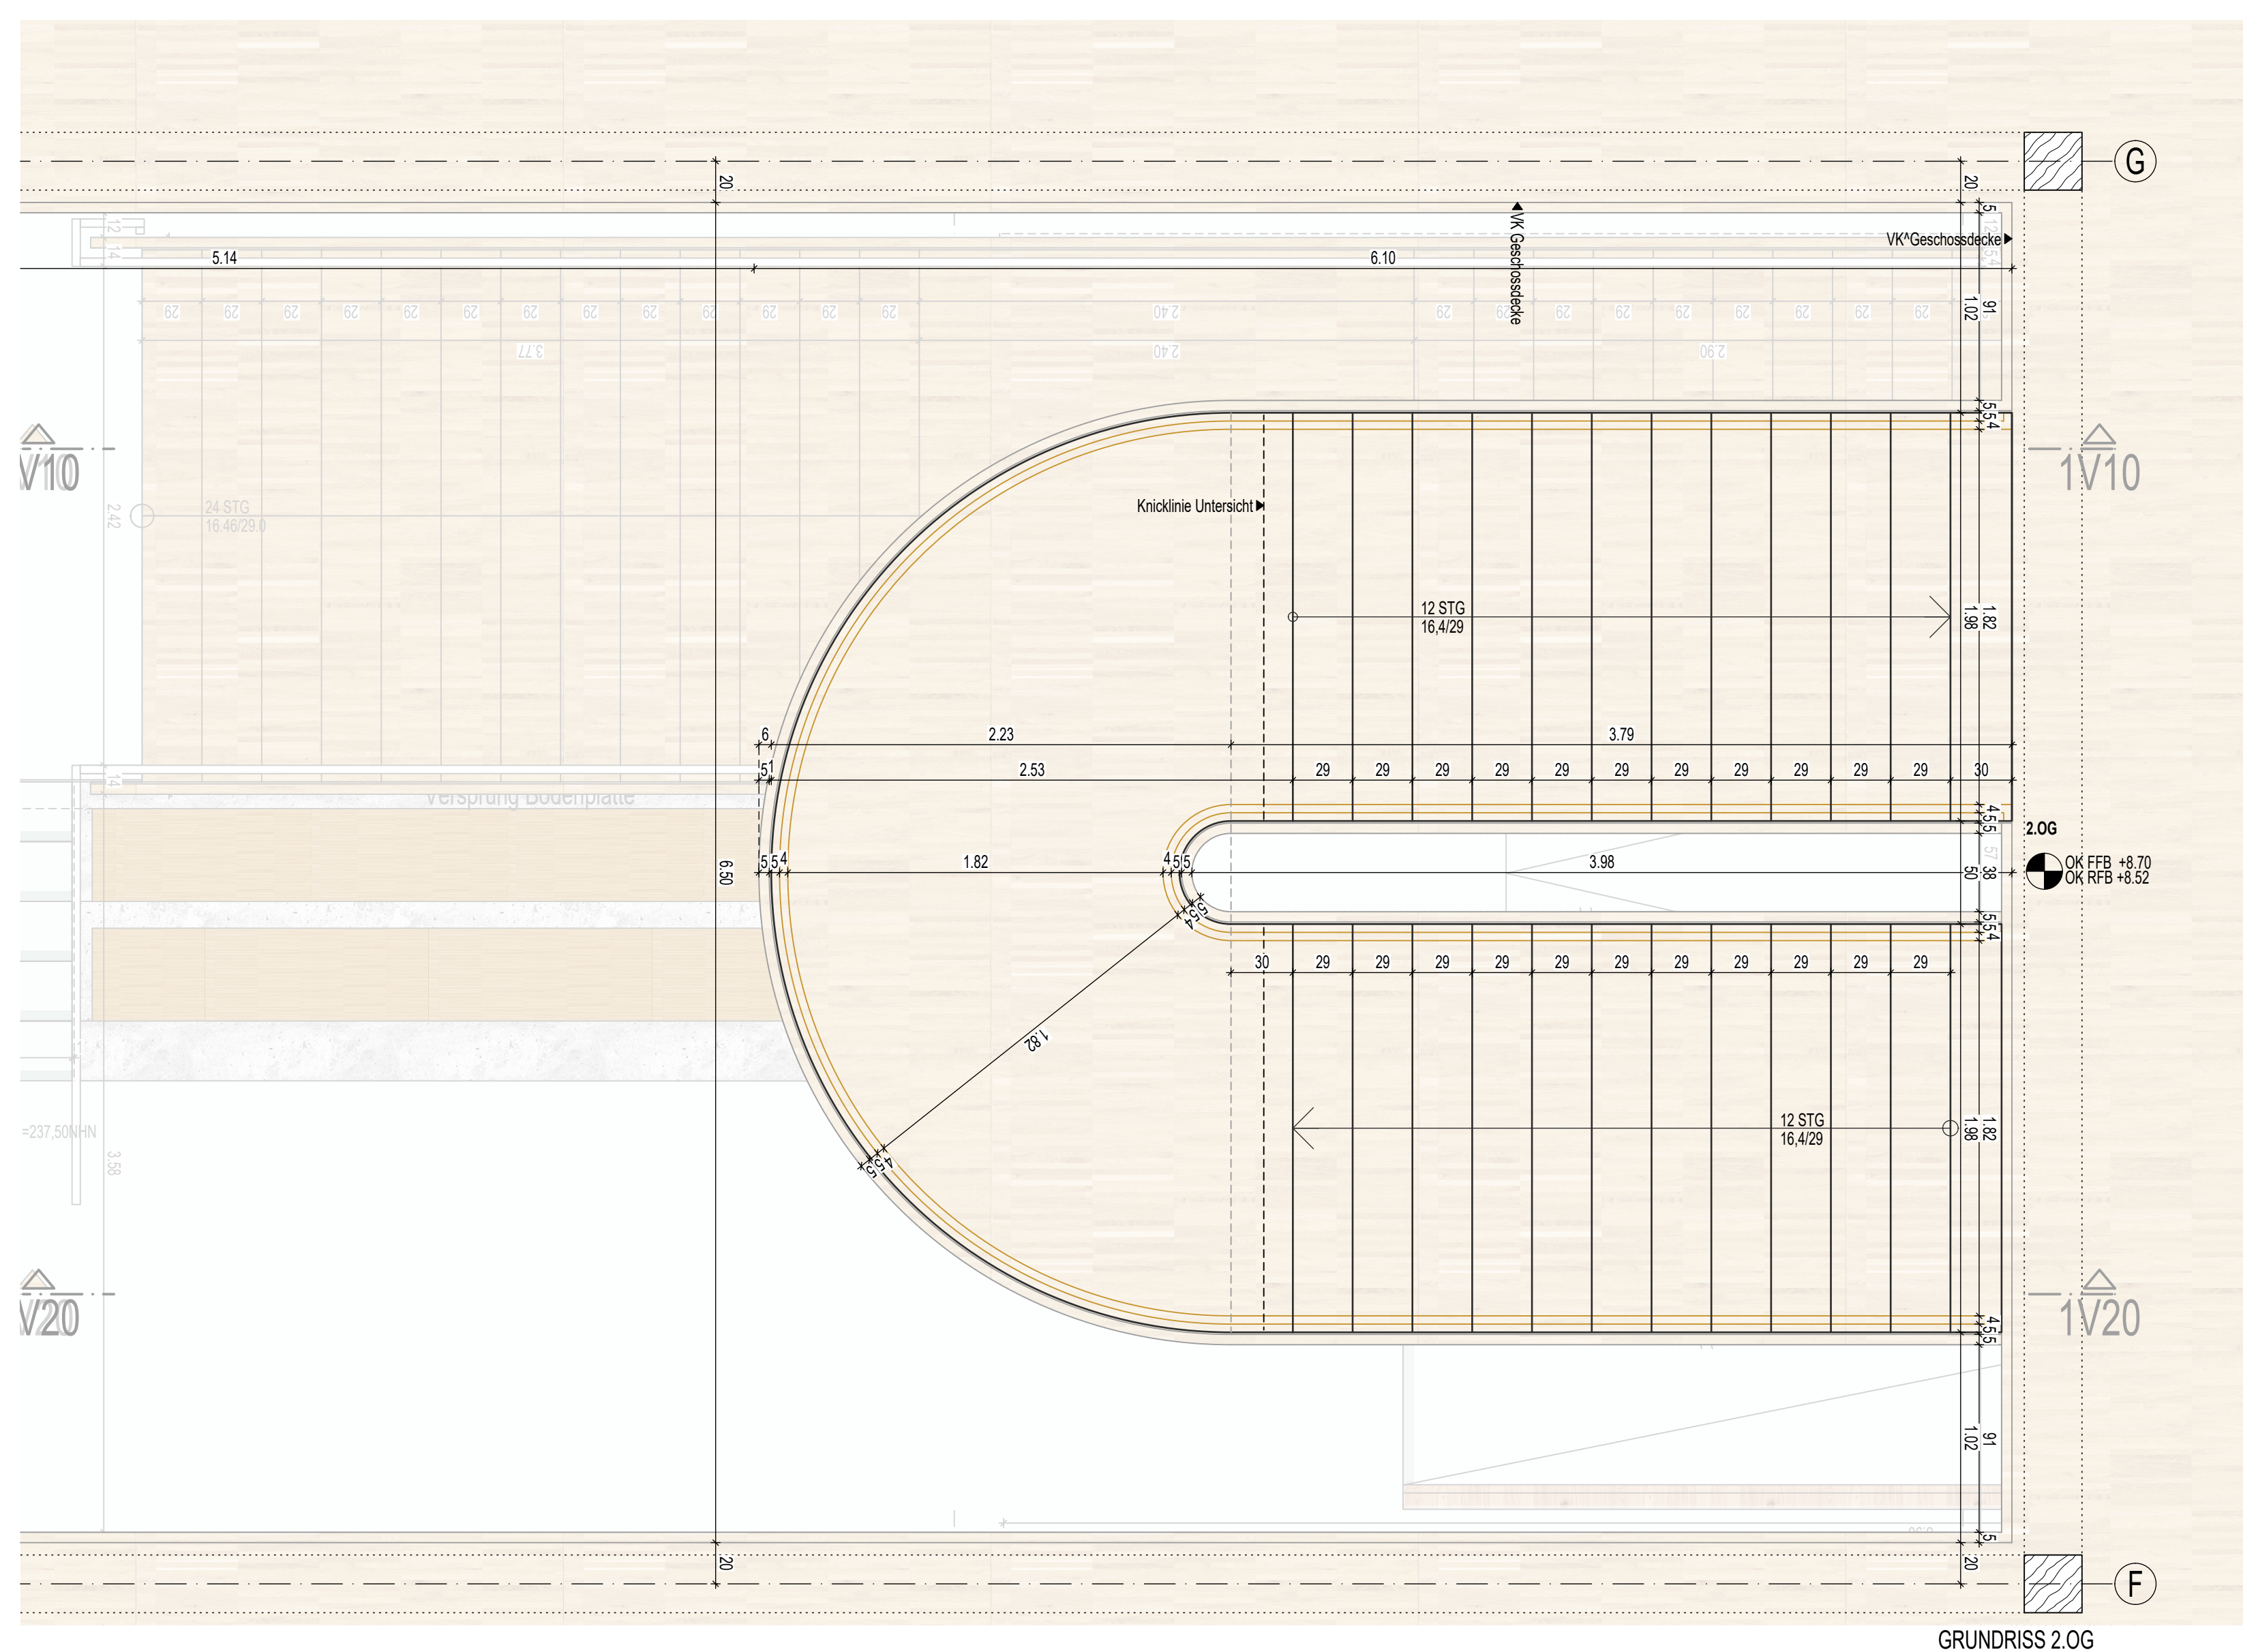

GRUNDRISS 2.OG

[illegible][illegible]

Projekt:
HGG - Johann-Peter-Hebel Grundschule Gundelfingen
Flurst.-Nr. 33+37
Auf der Höhe 9
79194 Gundelfingen

Planbezeichnung Index

TRP 1, 1V10, 1V20
Treppenhaus 1, Halle, BT4

Plannr. / Datum HGG_A_P5_DT_TRP01_260812_va				
LPH	Datum	Maßstab	Format	gez.
P5		M 1:25	Din A0	RWe

Gemeinde Gundelfingen		K9 ARCHITEKTEN GmbH ARCHITEKTUR UND STÄDTEBAU BDA DWB	
Alte Bundesstraße 31 79194 Gundelfingen Tel. (0781) 6911-0		Am Karlsplatz 1 79098 Freiburg Tel. (0761) 209 542-0	