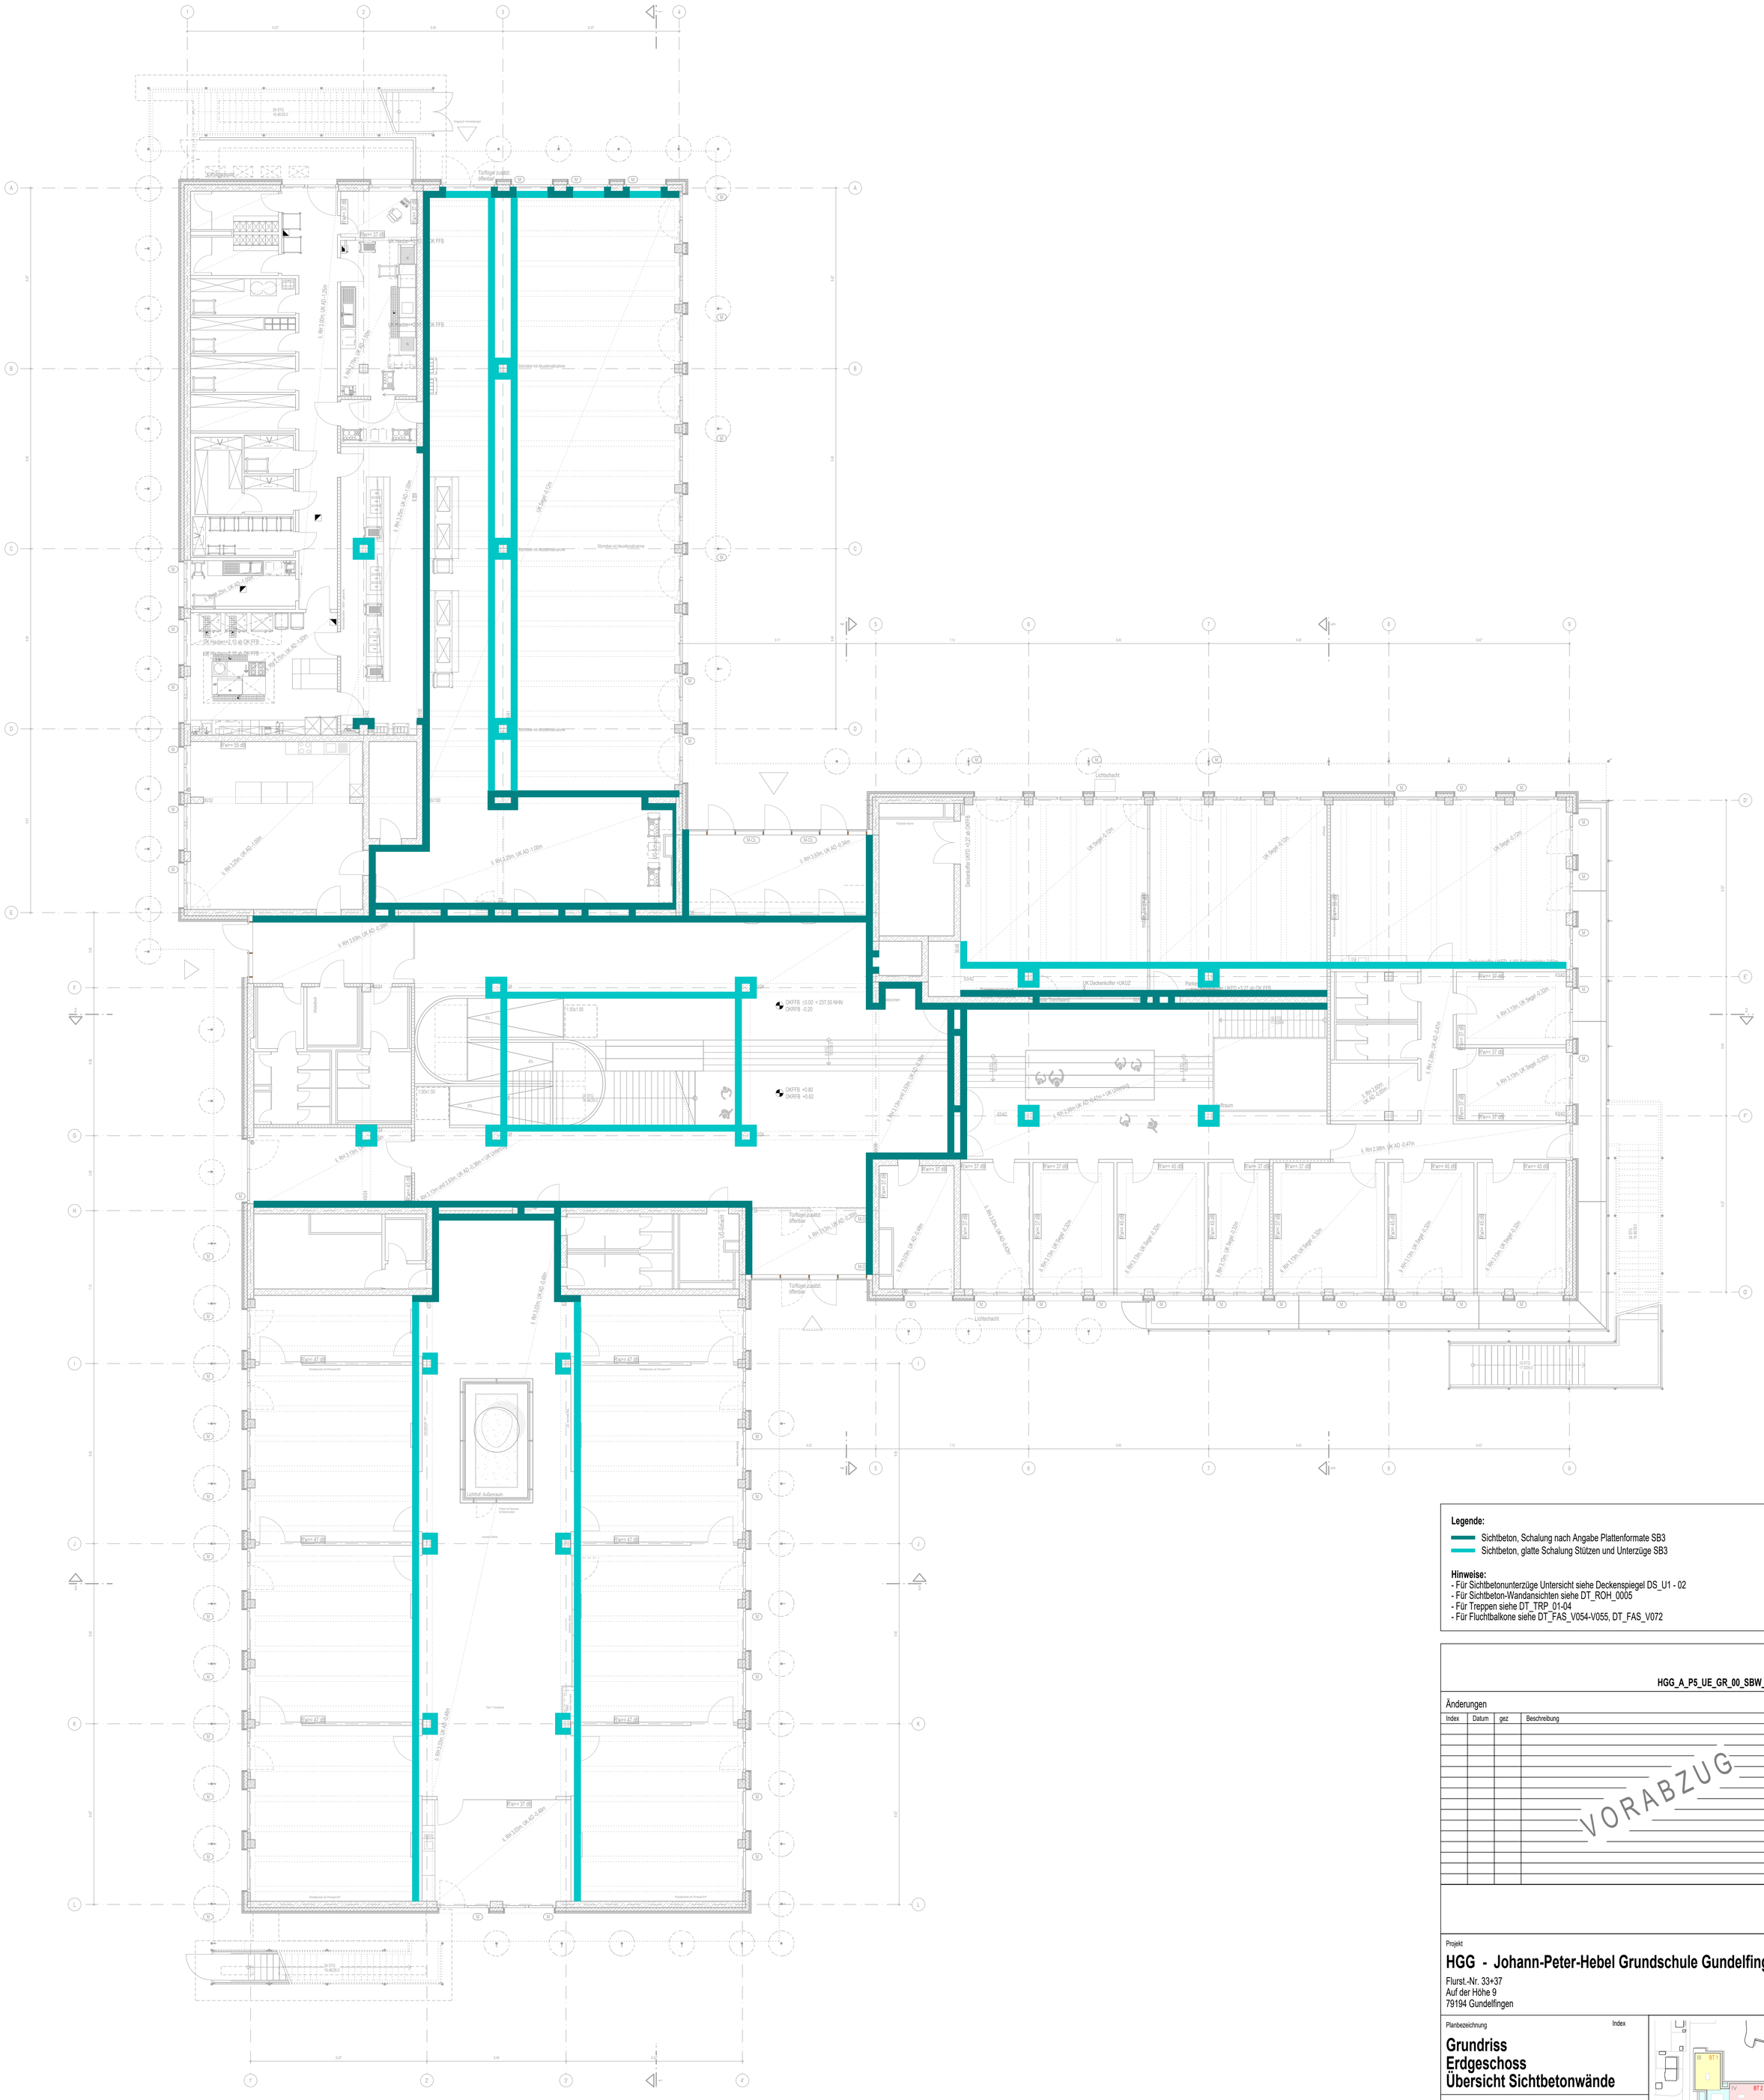

Legende:

- Sichtbeton, Schalung nach Angabe Plattenformate SB3
- Sichtbeton, glatte Schalung Stützen und Unterzüge SB3

Hinweise:

- Für Sichtbetonunterzüge Untersicht siehe Deckenspiegel DS_U1 - 02
- Für Sichtbeton-Wandansichten siehe DT_ROH_0005
- Für Treppen siehe DT_TRP_01-04
- Für Fluchtbalkone siehe DT_FAS_V054-V055, DT_FAS_V072

Plannr. / Datei

HGG_A_P5_UE_GR_00_SBW_260806_va

Änderungen

Index	Datum	gez	Beschreibung

VORABZUG

Projekt

HGG - Johann-Peter-Hebel Grundschule Gundelfingen

Flurst.-Nr. 33+37
Auf der Höhe 9
79194 Gundelfingen

Planbezeichnung

Grundriss Erdgeschoss Übersicht Sichtbetonwände

Index

Plannr. / Datei

HGG_A_P5_UE_GR_00_SBW_260806_va

LPH	Datum	Maßstab	Format	gez.
P5		M 1:100	900x1189	CLe

Bauherr

Gemeinde Gundelfingen

Alte Bundesstraße 31 79194 Gundelfingen
Tel. 0761 - 5911-0

Architekt

K9 ARCHITEKTEN GmbH

ARCHITEKTUR
UND STÄDTEBAU
BDA DWB

Am Karlsplatz 1 79098 Freiburg
Tel. 0761 - 208 542-0