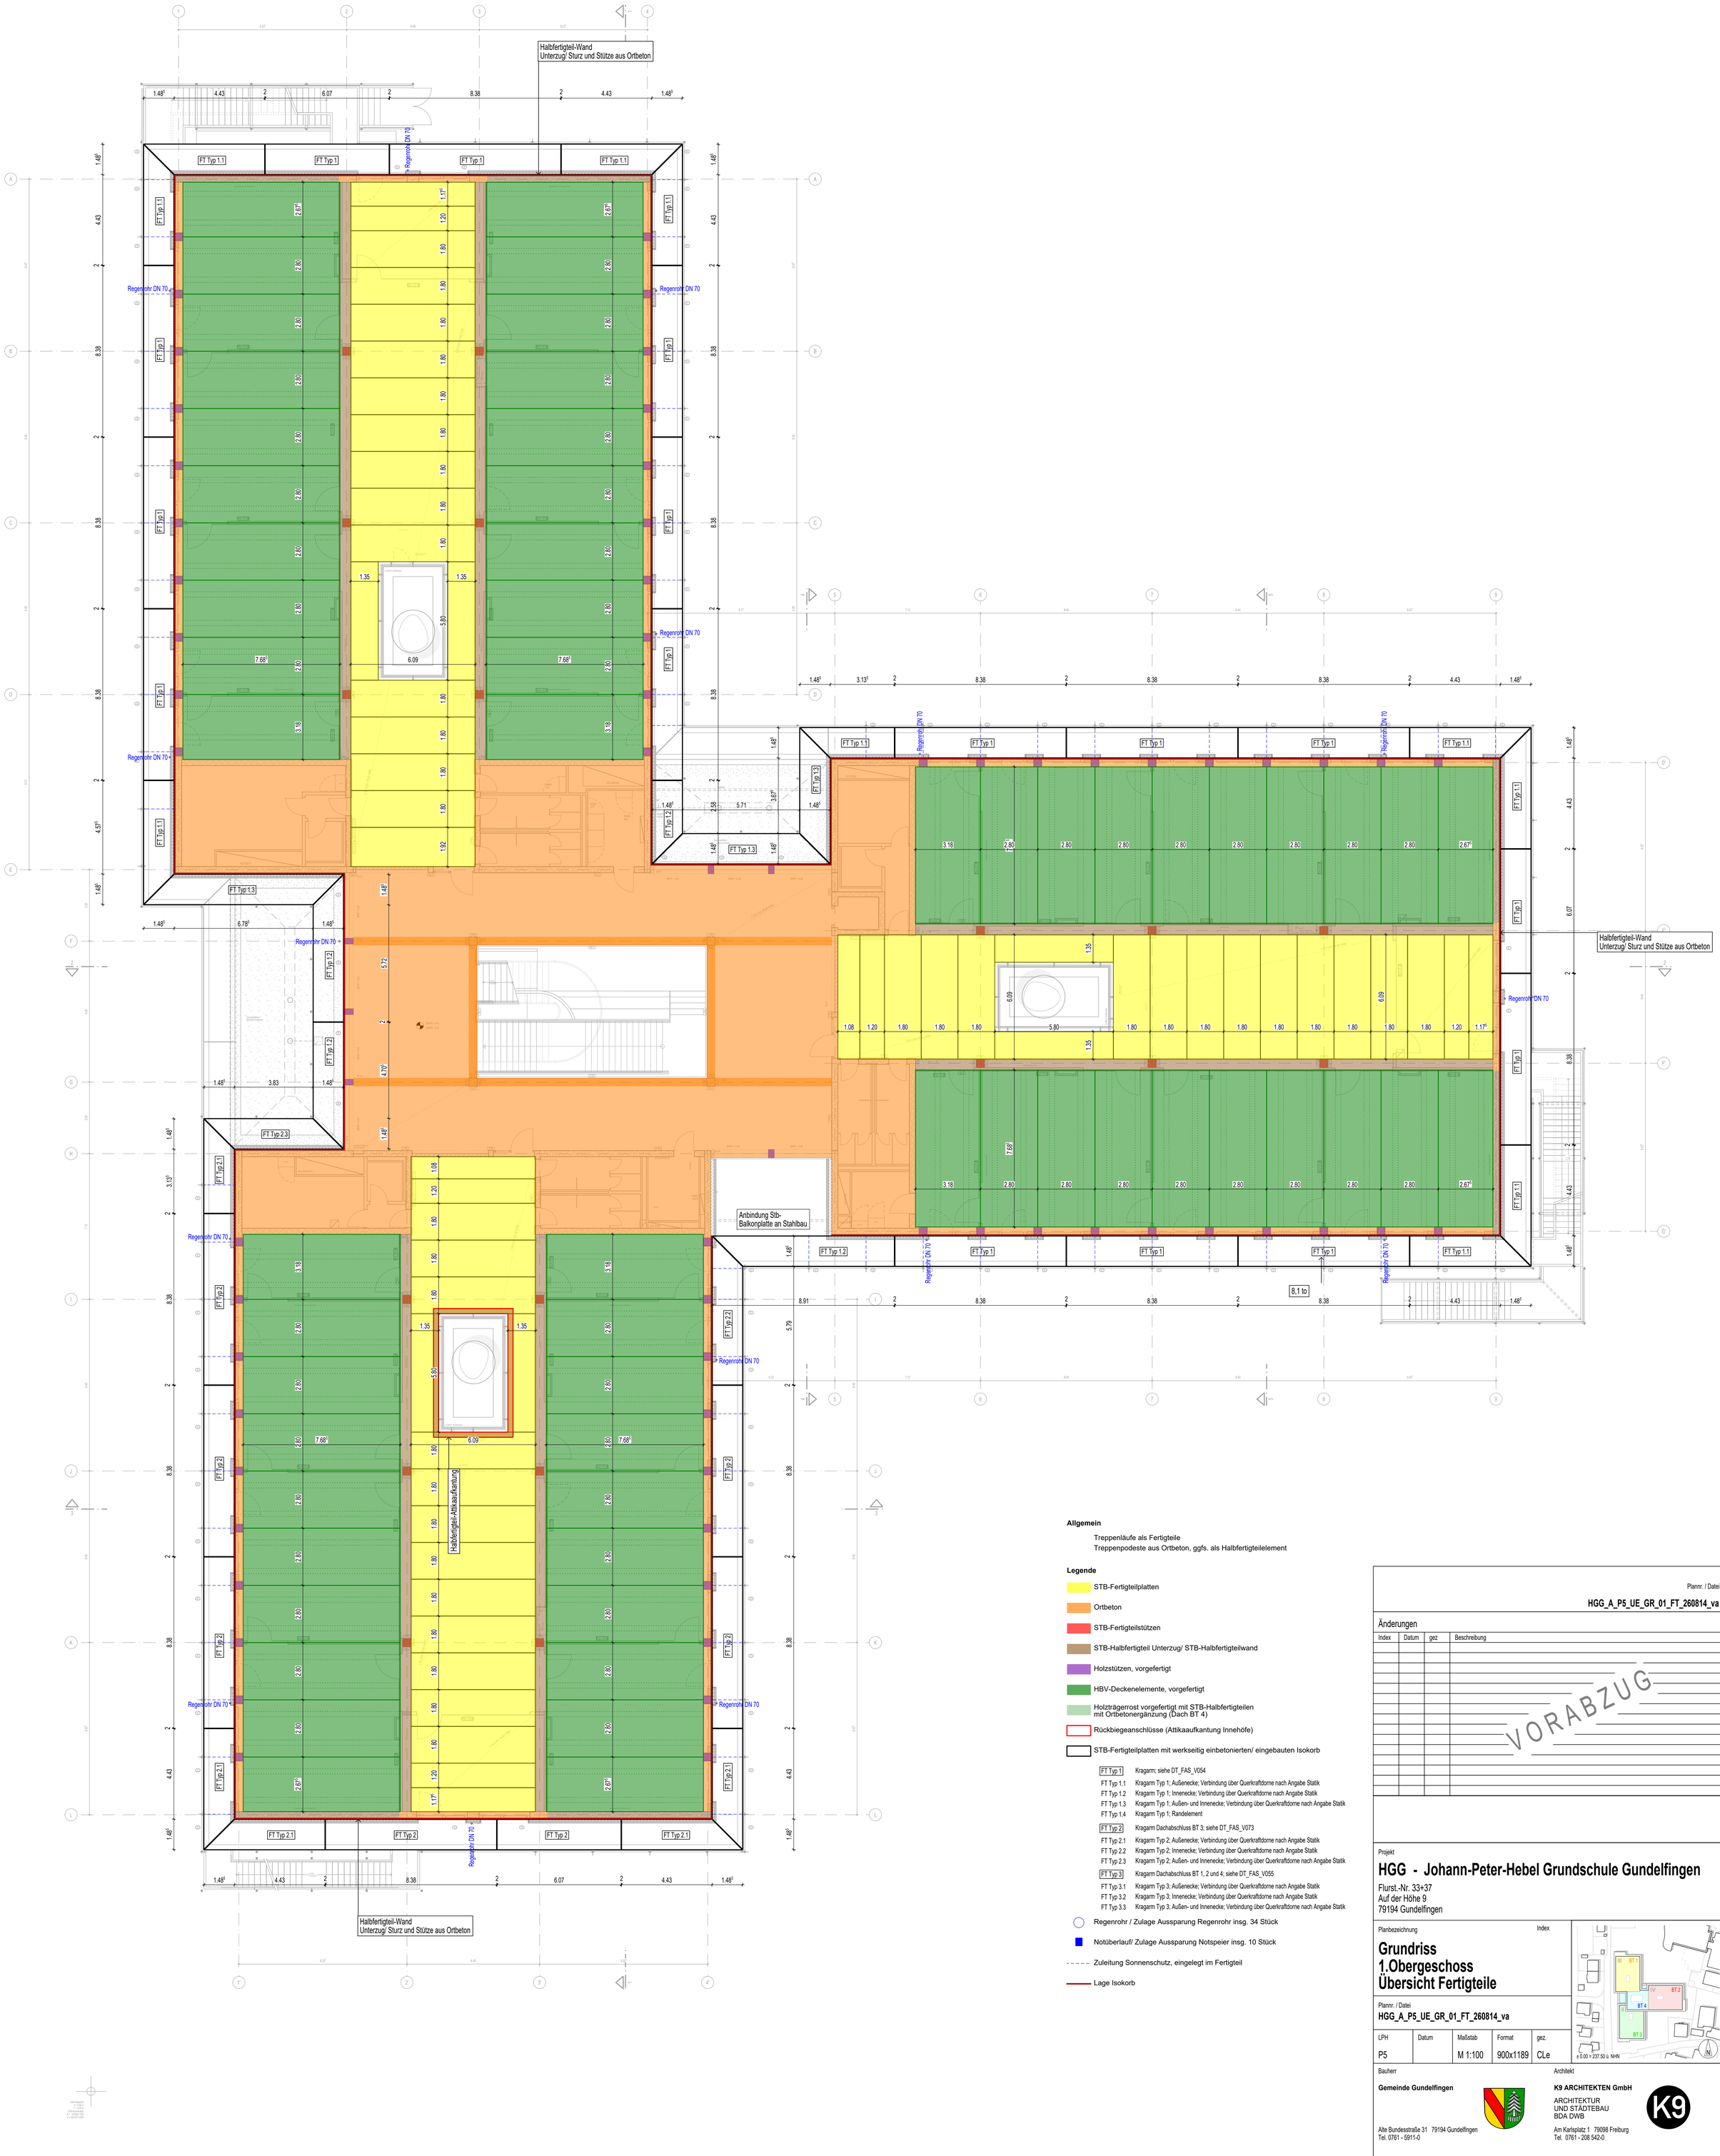

Allgemein

Treppenläufe als Fertigteile
Treppenpodeste aus Ortbeton, ggfs. als Halbfertigteilelement

Legende

- STB-Fertigteilplatten
- Ortbeton
- STB-Fertigteilstützen
- STB-Halbfertigteil Unterzug/ STB-Halbfertigteilwand
- Holzstützen, vorgefertigt
- HBV-Deckenelemente, vorgefertigt
- Holzträgerrost vorgefertigt mit STB-Halbfertigteilen mit Ortbetonergänzung (Dach BT 4)
- Rückbiegeanschlüsse (Attikaaufkantung Innehöfe)
- STB-Fertigteilplatten mit werkseitig einbetonierten/ eingebauten Isokorb

FT Typ 1	Kragarm; siehe DT_FAS_V054
FT Typ 1.1	Kragarm Typ 1; Außenecke; Verbindung über Querkraftdorne nach Angabe Statik
FT Typ 1.2	Kragarm Typ 1; Innenecke; Verbindung über Querkraftdorne nach Angabe Statik
FT Typ 1.3	Kragarm Typ 1; Außen- und Innenecke; Verbindung über Querkraftdorne nach Angabe Statik
FT Typ 1.4	Kragarm Typ 1; Randelement
FT Typ 2	Kragarm Dachabschluss BT 3; siehe DT_FAS_V073
FT Typ 2.1	Kragarm Typ 2; Außenecke; Verbindung über Querkraftdorne nach Angabe Statik
FT Typ 2.2	Kragarm Typ 2; Innenecke; Verbindung über Querkraftdorne nach Angabe Statik
FT Typ 2.3	Kragarm Typ 2; Außen- und Innenecke; Verbindung über Querkraftdorne nach Angabe Statik
FT Typ 3	Kragarm Dachabschluss BT 1, 2 und 4; siehe DT_FAS_V055
FT Typ 3.1	Kragarm Typ 3; Außenecke; Verbindung über Querkraftdorne nach Angabe Statik
FT Typ 3.2	Kragarm Typ 3; Innenecke; Verbindung über Querkraftdorne nach Angabe Statik
FT Typ 3.3	Kragarm Typ 3; Außen- und Innenecke; Verbindung über Querkraftdorne nach Angabe Statik

- Regenrohr / Zulage Aussparung Regenrohr insg. 34 Stück
- Notüberlauf/ Zulage Aussparung Notspeier insg. 10 Stück
- Zuleitung Sonnenschutz, eingelegt im Fertigteil
- Lage Isokorb

Plannr. / Datei
HGG_A_P5_UE_GR_01_FT_260814_va

Änderungen

Index	Datum	gez	Beschreibung

VORABZUG

Projekt

HGG - Johann-Peter-Hebel Grundschule Gundelfingen

Flurst.-Nr. 33+37
Auf der Höhe 9
79194 Gundelfingen

Planbezeichnung

Grundriss 1.Obergeschoss Übersicht Fertigteile

Index

Plannr. / Datei
HGG_A_P5_UE_GR_01_FT_260814_va

LPH	Datum	Maßstab	Format	gez.
P5		M 1:100	900x1189	CLe

Bauherr
Gemeinde Gundelfingen
Alte Bundesstraße 31 79194 Gundelfingen
Tel. 0761 - 5911-0

Architekt
K9 ARCHITEKTEN GmbH
ARCHITEKTUR
UND STÄDTEBAU
BDA DWB
Am Karlsplatz 1 79098 Freiburg
Tel. 0761 - 208 542-0