

Mulde 1
Achse 10, Station 0+668 bis 0+920, links

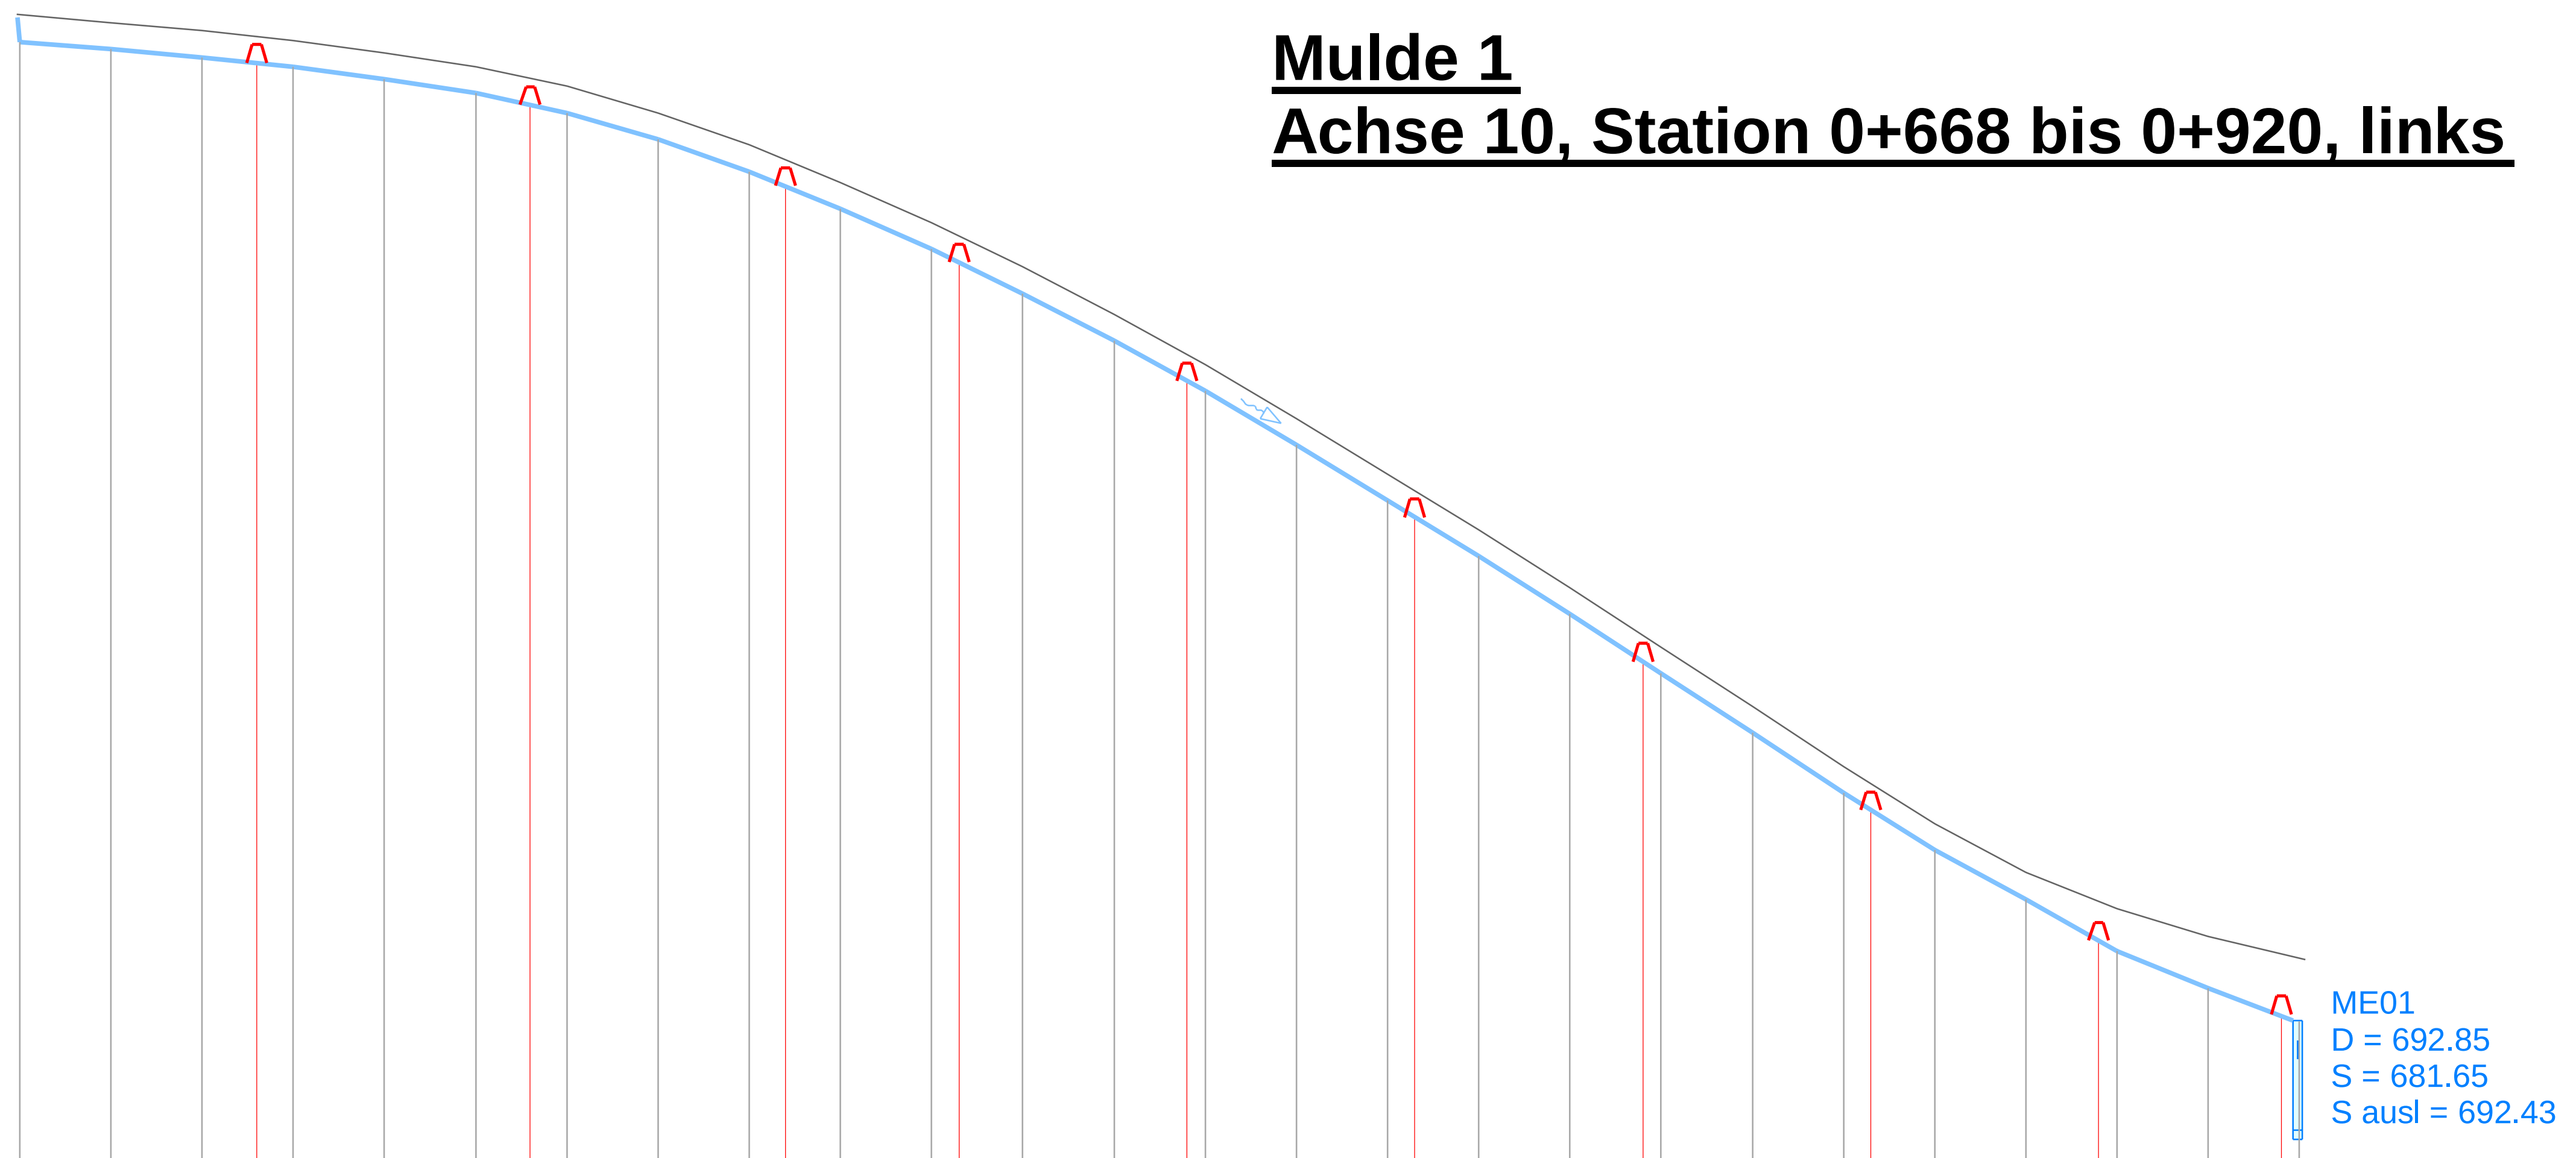

NHN 684.665 m

Station	gepl. Muldensohle	gepl. Geh-/Radwegrand	gepl. OK Kaskaden
670.000	703.586	703.891	
680.000	703.508	703.800	
690.000	703.420	703.710	
696.000			703.557
700.000	703.313	703.604	
710.000	703.179	703.469	
720.000	703.026	703.316	
726.000			703.098
730.000	702.809	703.100	
740.000	702.519	702.809	
750.000	702.168	702.458	
754.000			702.208
760.000	701.759	702.050	
770.000	701.314	701.604	
773.000			701.371
780.000	700.828	701.119	
790.000	700.310	700.600	
798.000			700.069
800.000	699.758	700.049	
810.000	699.167	699.457	
820.000	698.558	698.848	
823.000			698.574
830.000	697.947	698.238	
840.000	697.311	697.601	
848.000			696.993
850.000	696.664	696.954	
860.000	696.011	696.301	
870.000	695.351	695.641	
873.000			695.361
880.000	694.722	695.012	
890.000	694.185	694.476	
898.000			693.932
900.000	693.618	694.081	
910.000	693.211	693.777	
918.000			693.120
920.000	692.847	693.536	

Mulde 2
Achse 10, Station 1+010 bis 1+092, rechts

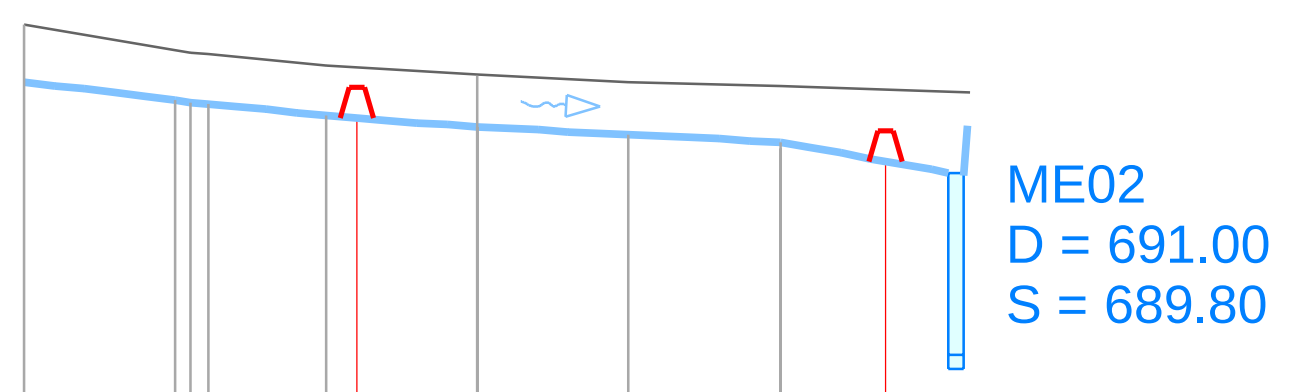

NHN 684 m

Station	gepl. Muldensohle	gepl. Fahrbahnrand	gepl. OK Kaskaden
1030.000	691.611	691.992	
1040.000	691.489	691.822	
1040.993	691.477	691.805	
1041.051	691.476	691.804	
1042.230	691.464	691.792	
1050.000	691.390	691.720	
1052.000			691.572
1060.000	691.315	691.655	
1070.000	691.261	691.613	
1080.000	691.213	691.580	
1087.000			691.285
1090.000	691.030	691.549	

Nr.	Art der Änderung	Datum	Name

BREINLINGER INGENIEURE
Tiefbau GmbH

Kanalstraße 1-4
D-78532 Tuttlingen
T+ 49 74 61 - 184 - 0

Rotebühlstraße 44
D-70178 Stuttgart
T+ 49 711 - 78 78 16 - 0

office@breinlinger.de
www.breinlinger.de

BERATENDE INGENIEURE
TUTTLINGEN | STUTTGART

Landkreis Rottweil

Radweg zwischen Aichhalden - Heiligenbronn - Waldmössingen

Ausführungsplanung	Anlage 3	Plan-Nr 13
	bearbeitet: Henning	Planstand
	gezeichnet: tal / ssa	22.10.2025
Längsschnitt Mulde 1 und 2	Format	765 mm x 297 mm
Achse 10, Station 0+668 bis 1+092	Projekt	T14-070
	Maßstab	1: 1000/100

Aufgestellt:
Tuttlingen, den 22.10.2025
i. A.

PAS: 001 HINTERGR\ --- SST: ST_AUS Darst: basis

STRATIS V14.9 \ T14_070 \ 1W5H00114_Mulden.sda PLOT\ 22.10.2025 \ 3-13-Längsschnitt-Mulde.pdf