


Graben 11
Achse 10, Station 3+139 bis 3+547, links

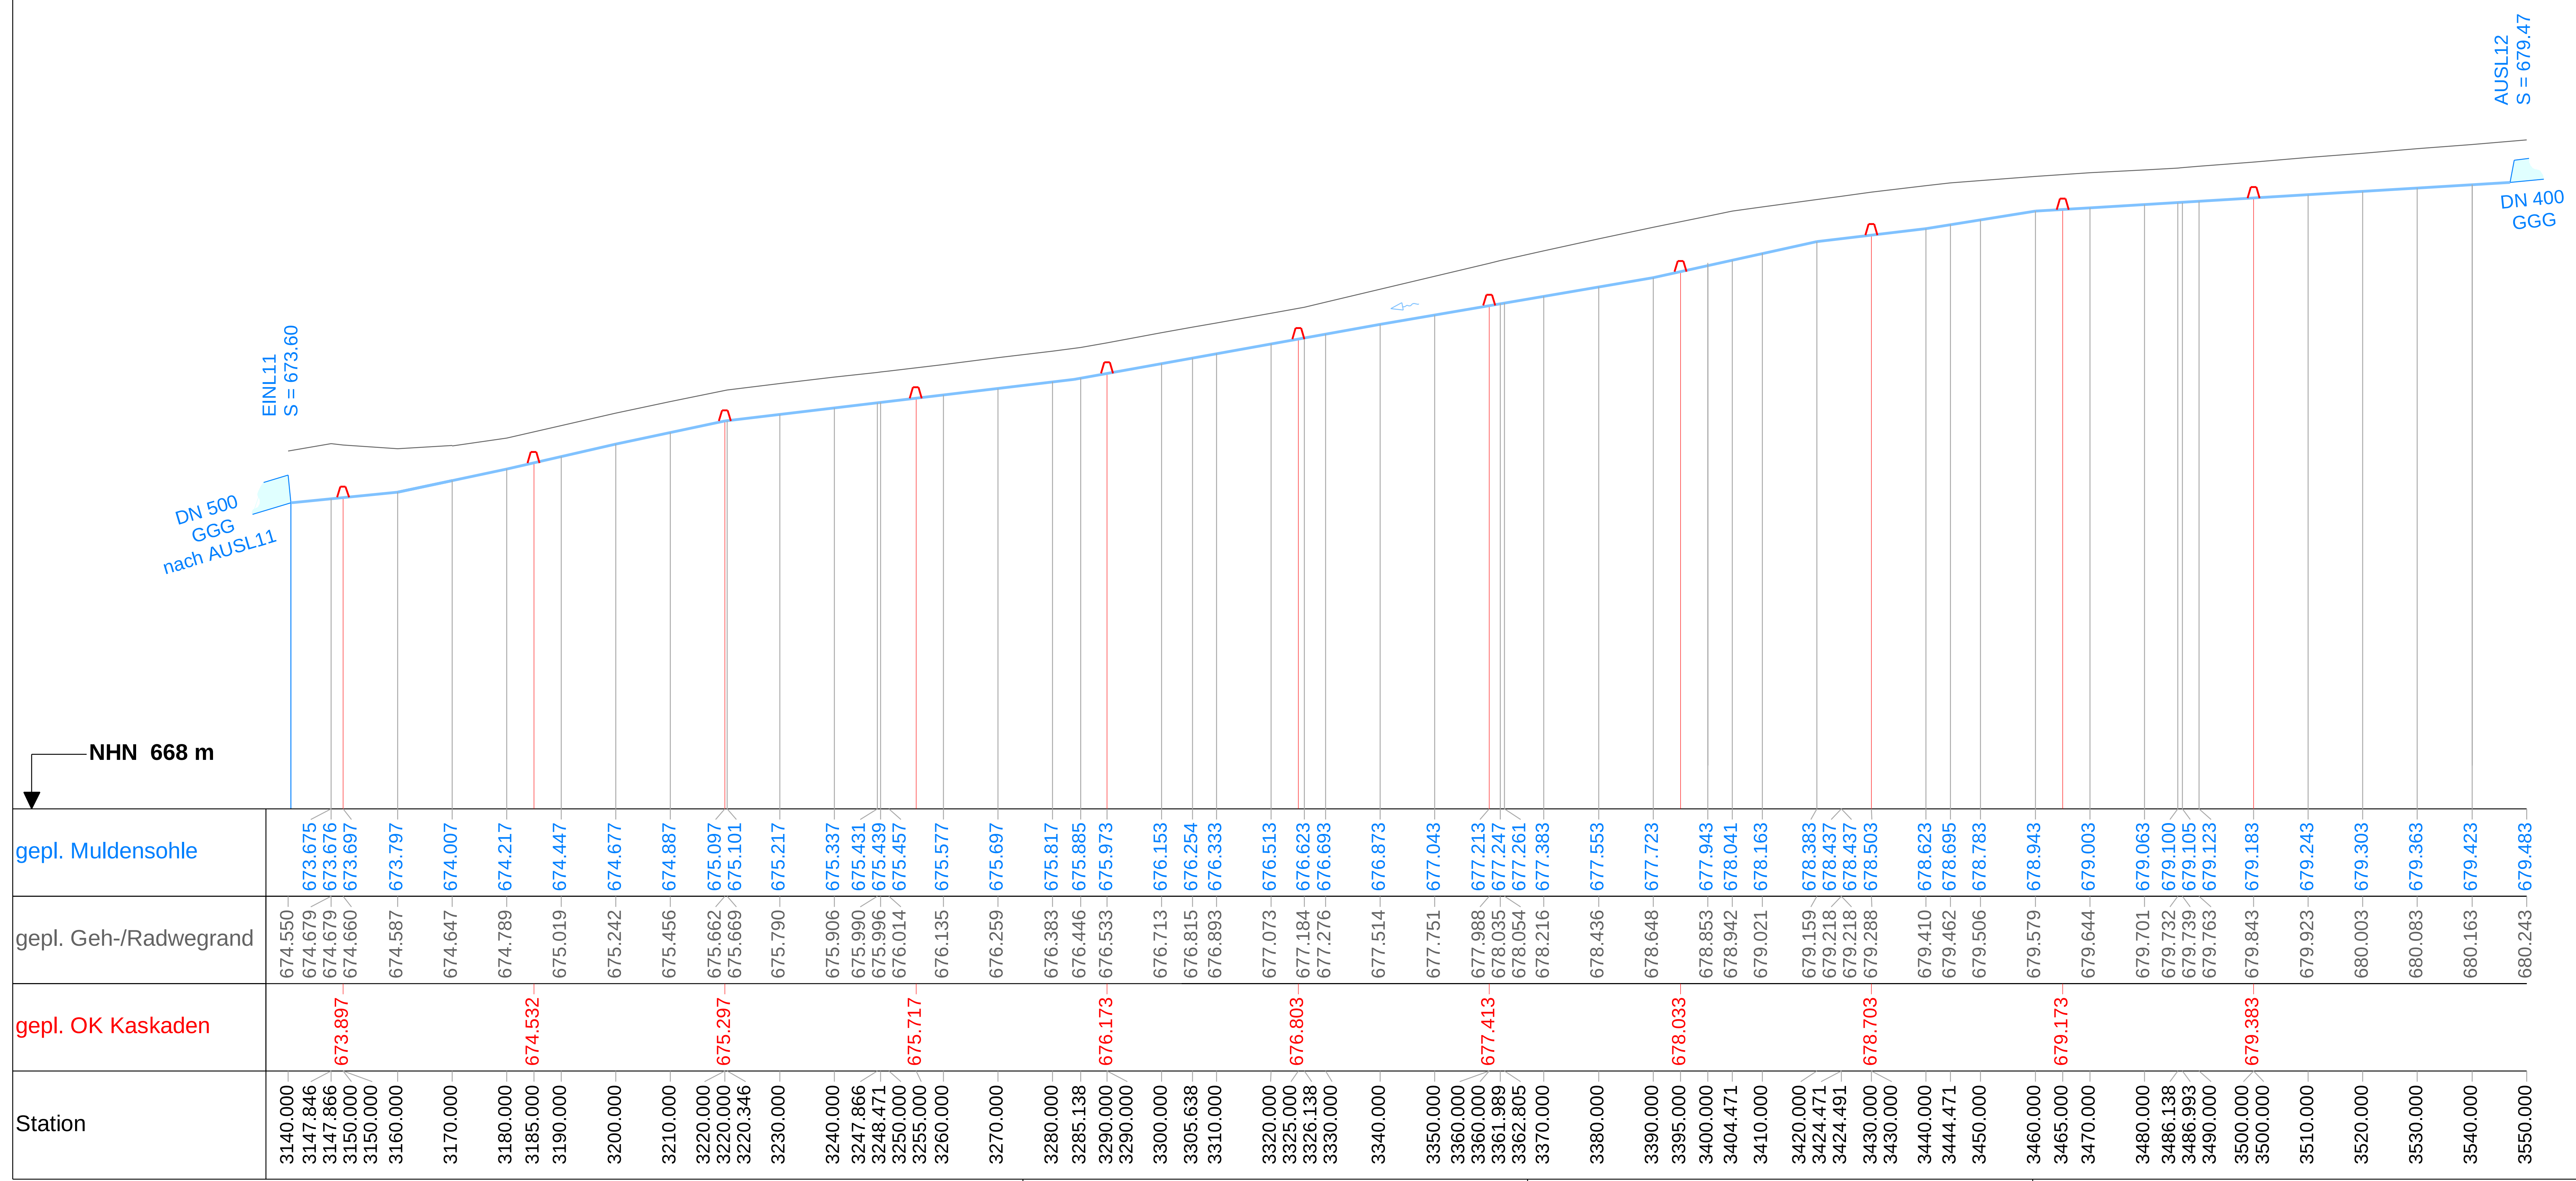

Graben 12
Achse 10, Station 3+553 bis 3+689, links

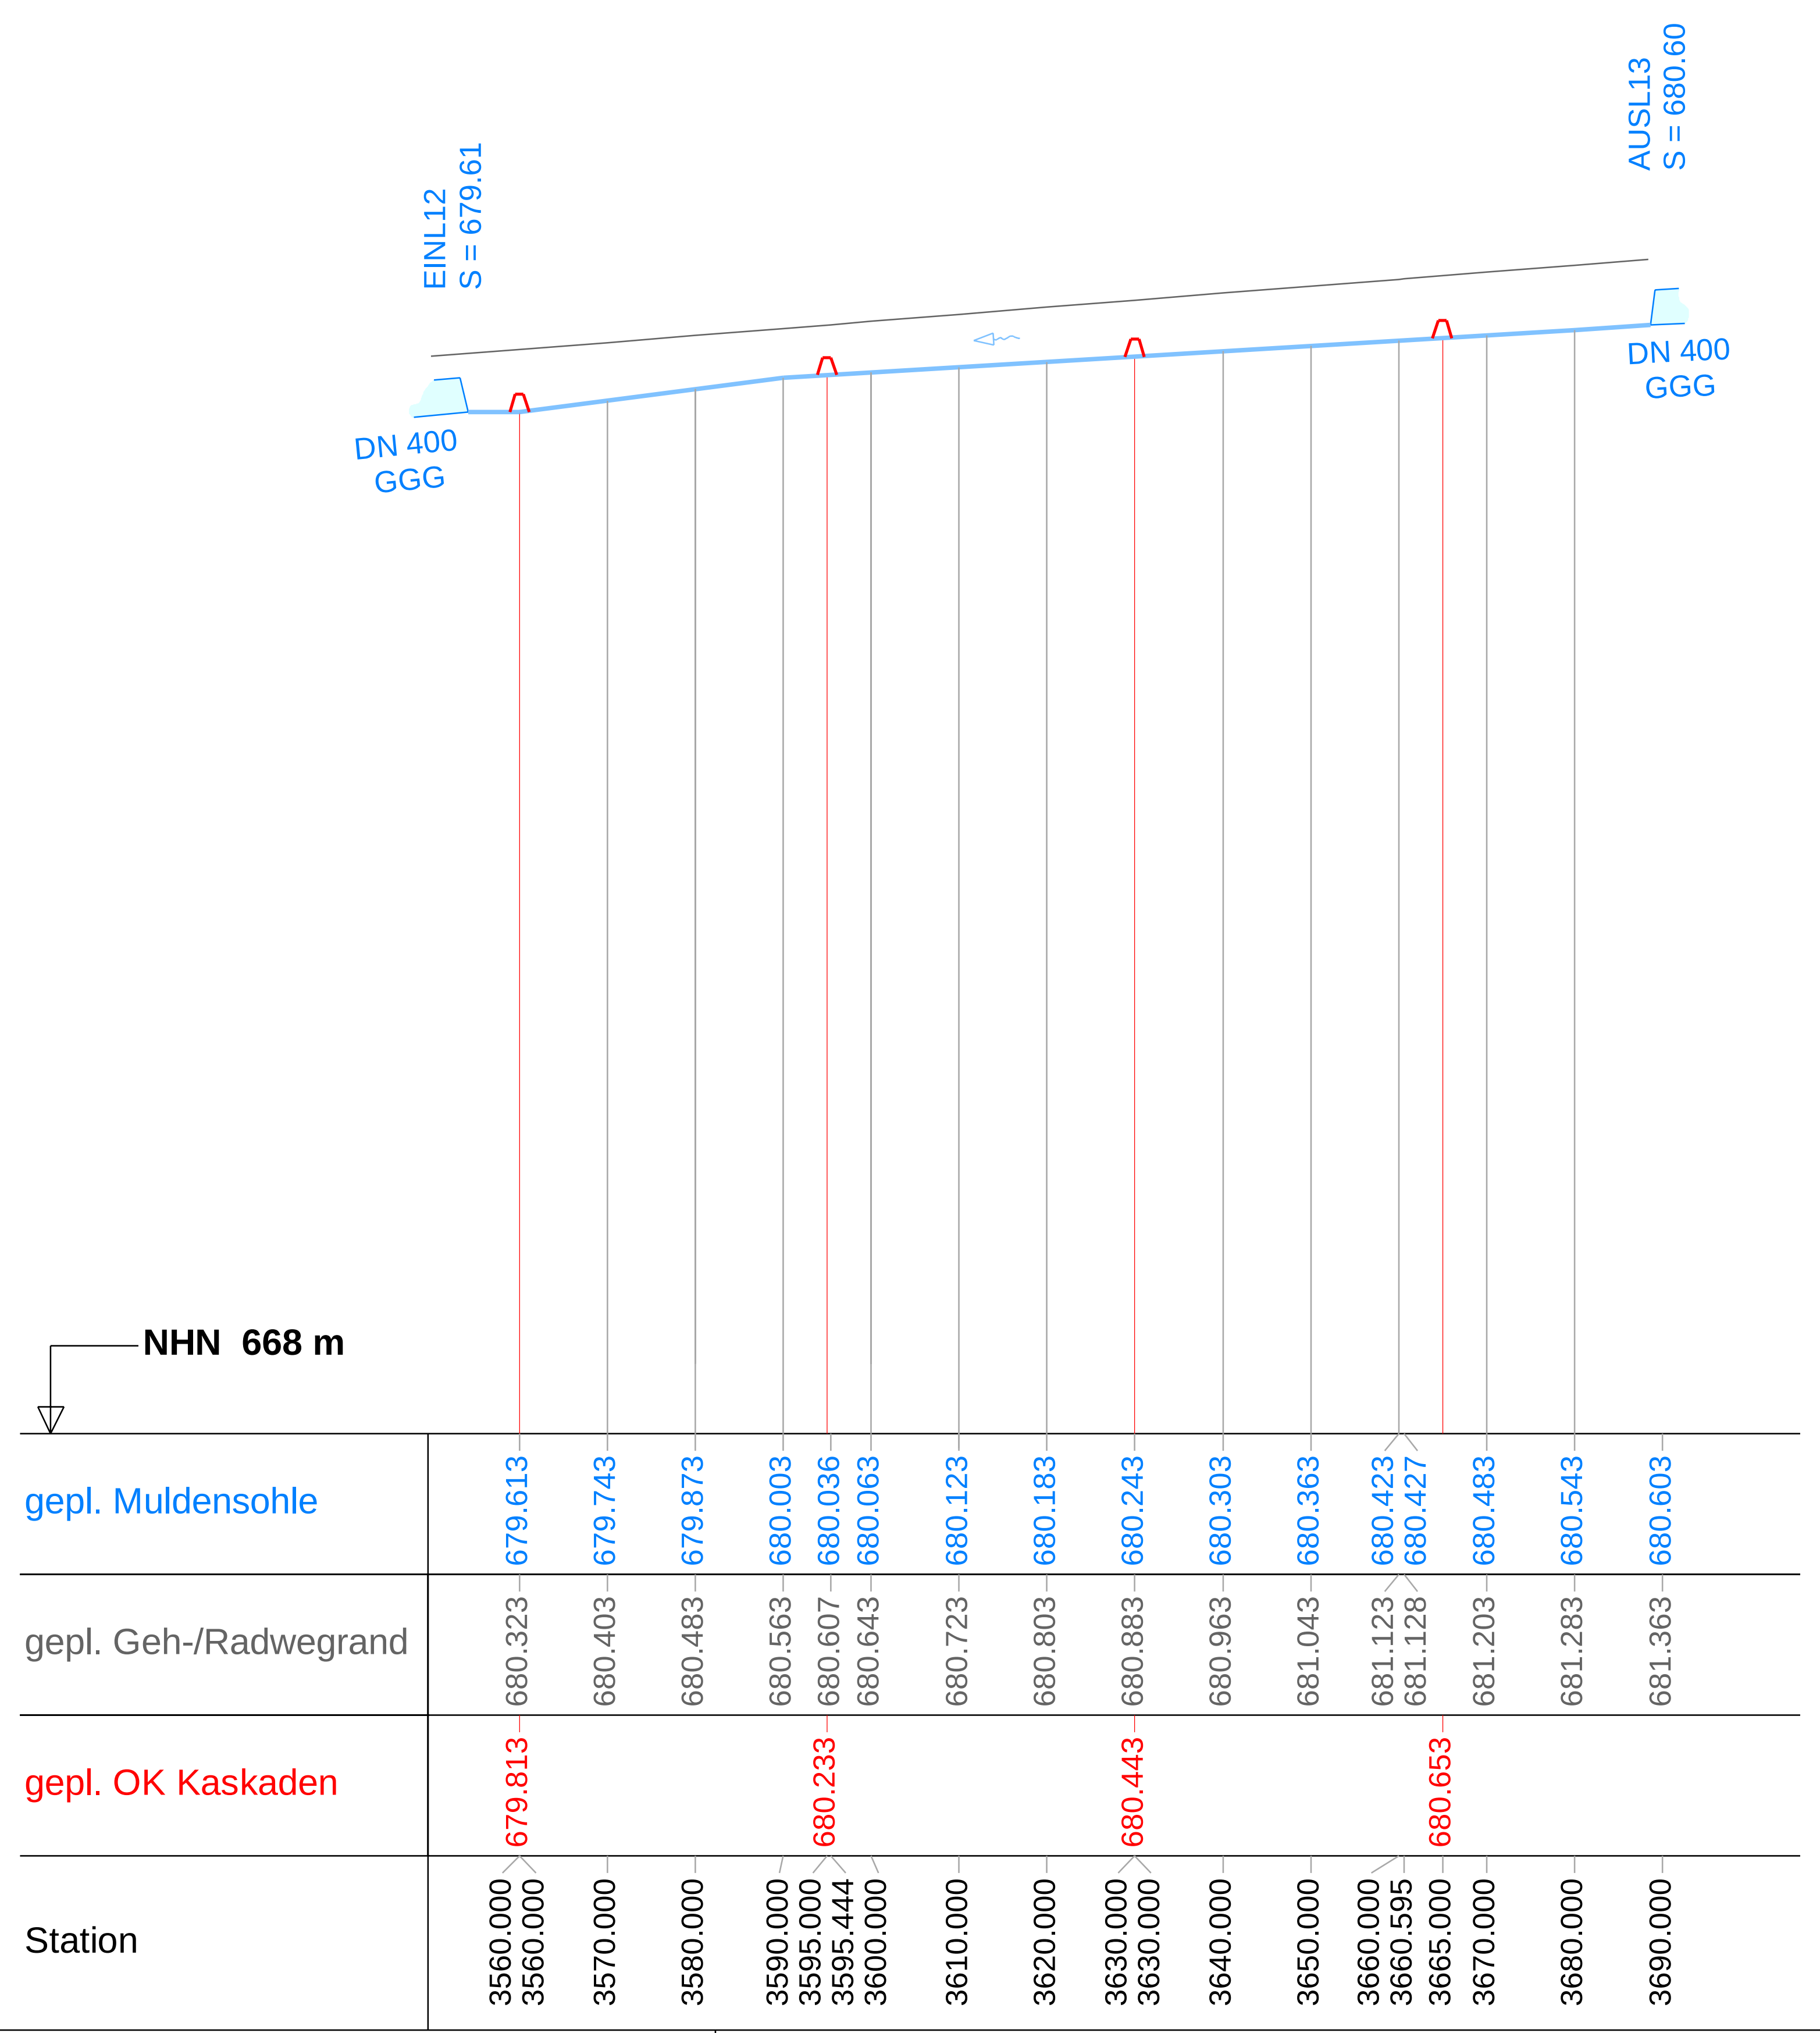

Graben 13
Achse 10, Station 3+695 bis 3+845, links

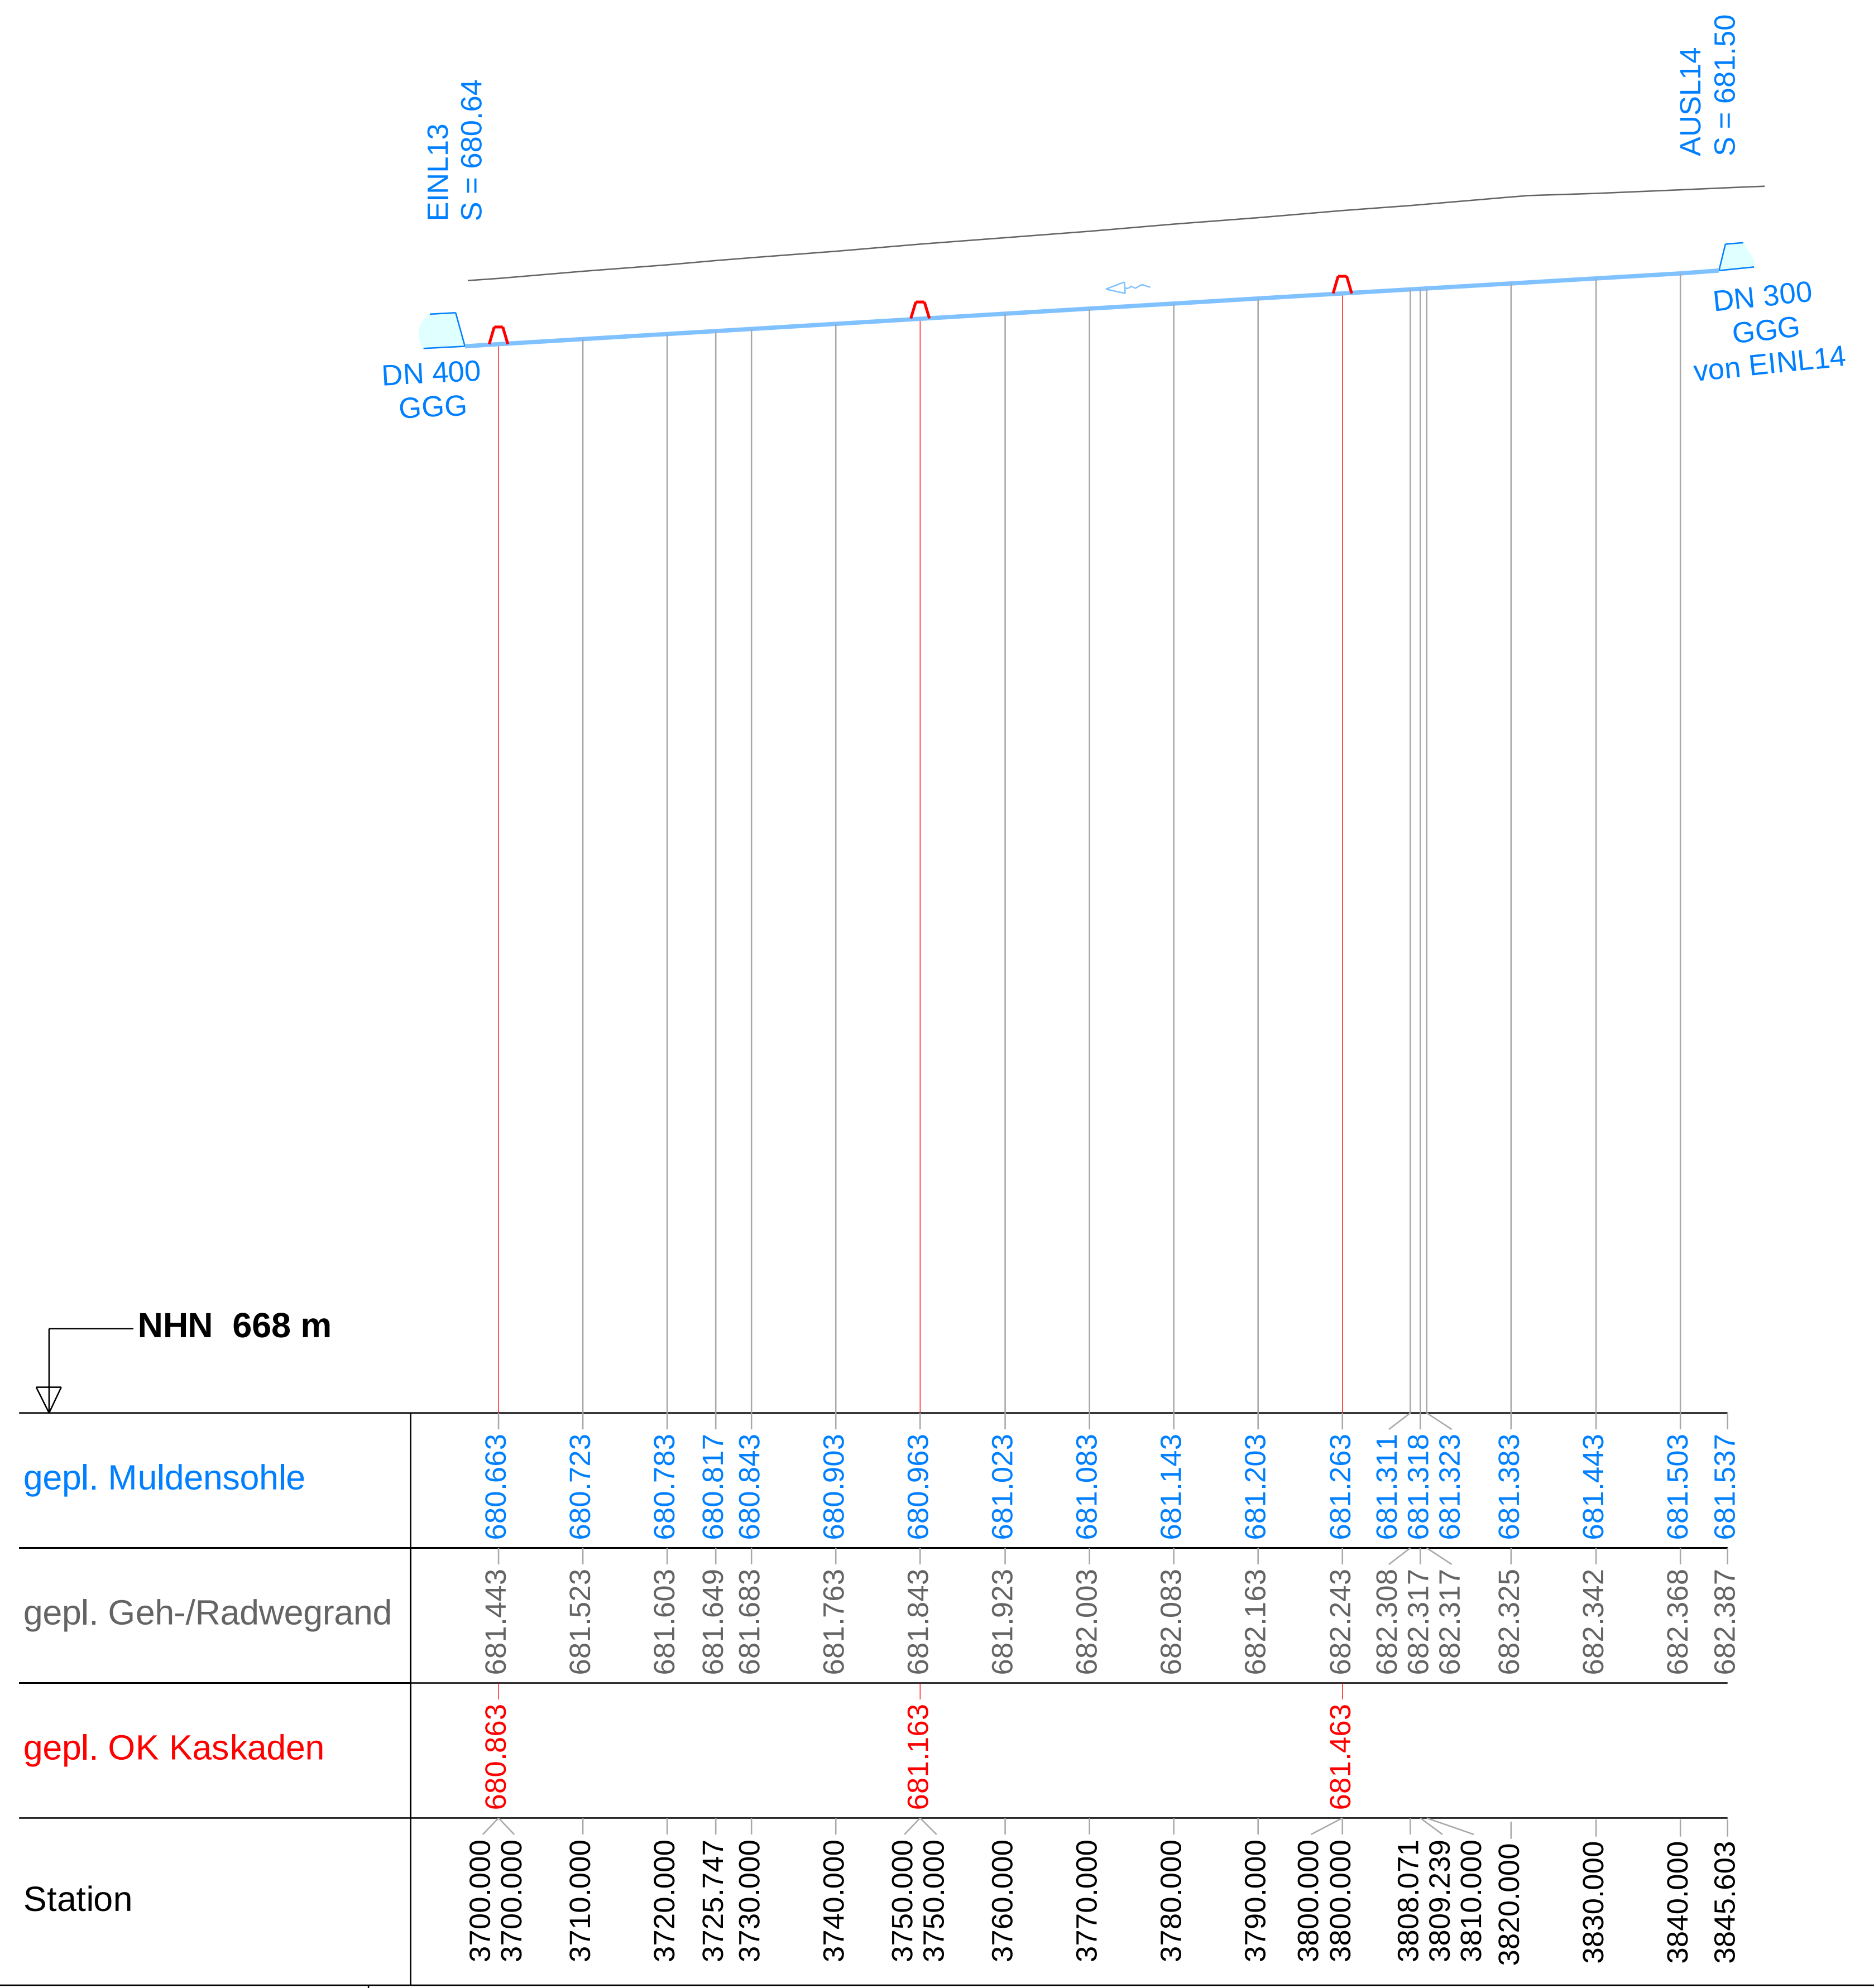

Nr.	Art der Änderung	Datum	Name

BREINLINGER INGENIEURE
Tiefbau GmbH

Kanalstraße 1-4
D-78532 Tuttlingen
T+ 49 74 61 - 184 - 0

Rotebühlstraße 44
D-70178 Stuttgart
T+ 49 711 - 78 78 16 - 0

office@breinlinger.de
www.breinlinger.de

BERATENDE INGENIEURE
TUTTLINGEN | STUTTGART

Landkreis Rottweil

Radweg zwischen Aichhalden - Heiligenbronn - Waldmössingen

Ausführungsplanung

Anlage	3
Plan-Nr	17
bearbeitet	Henning
gezeichnet	tal / ssa
Planstand	22.10.2025
Format	1135 mm x 297 mm
Projekt	T14-070
Maßstab	1: 1000/100

Längsschnitt Graben 11 - 13
Achse 10, Station 3+139 bis 3+845

Aufgestellt:
Tuttlingen, den 22.10.2025
i. A. [signature]

PAS: 005 HINTERGR\ --- SST: ST_AUS Darst: basis

STRATIS V14.9 \ T14_070 \ 1W5H00114_Mulden.sda PLOT\ 22.10.2025 \ 3-17-Längsschnitt-Mulde.pdf