

Mulde 14
Achse 10, Station 3+850 bis 4+069, links

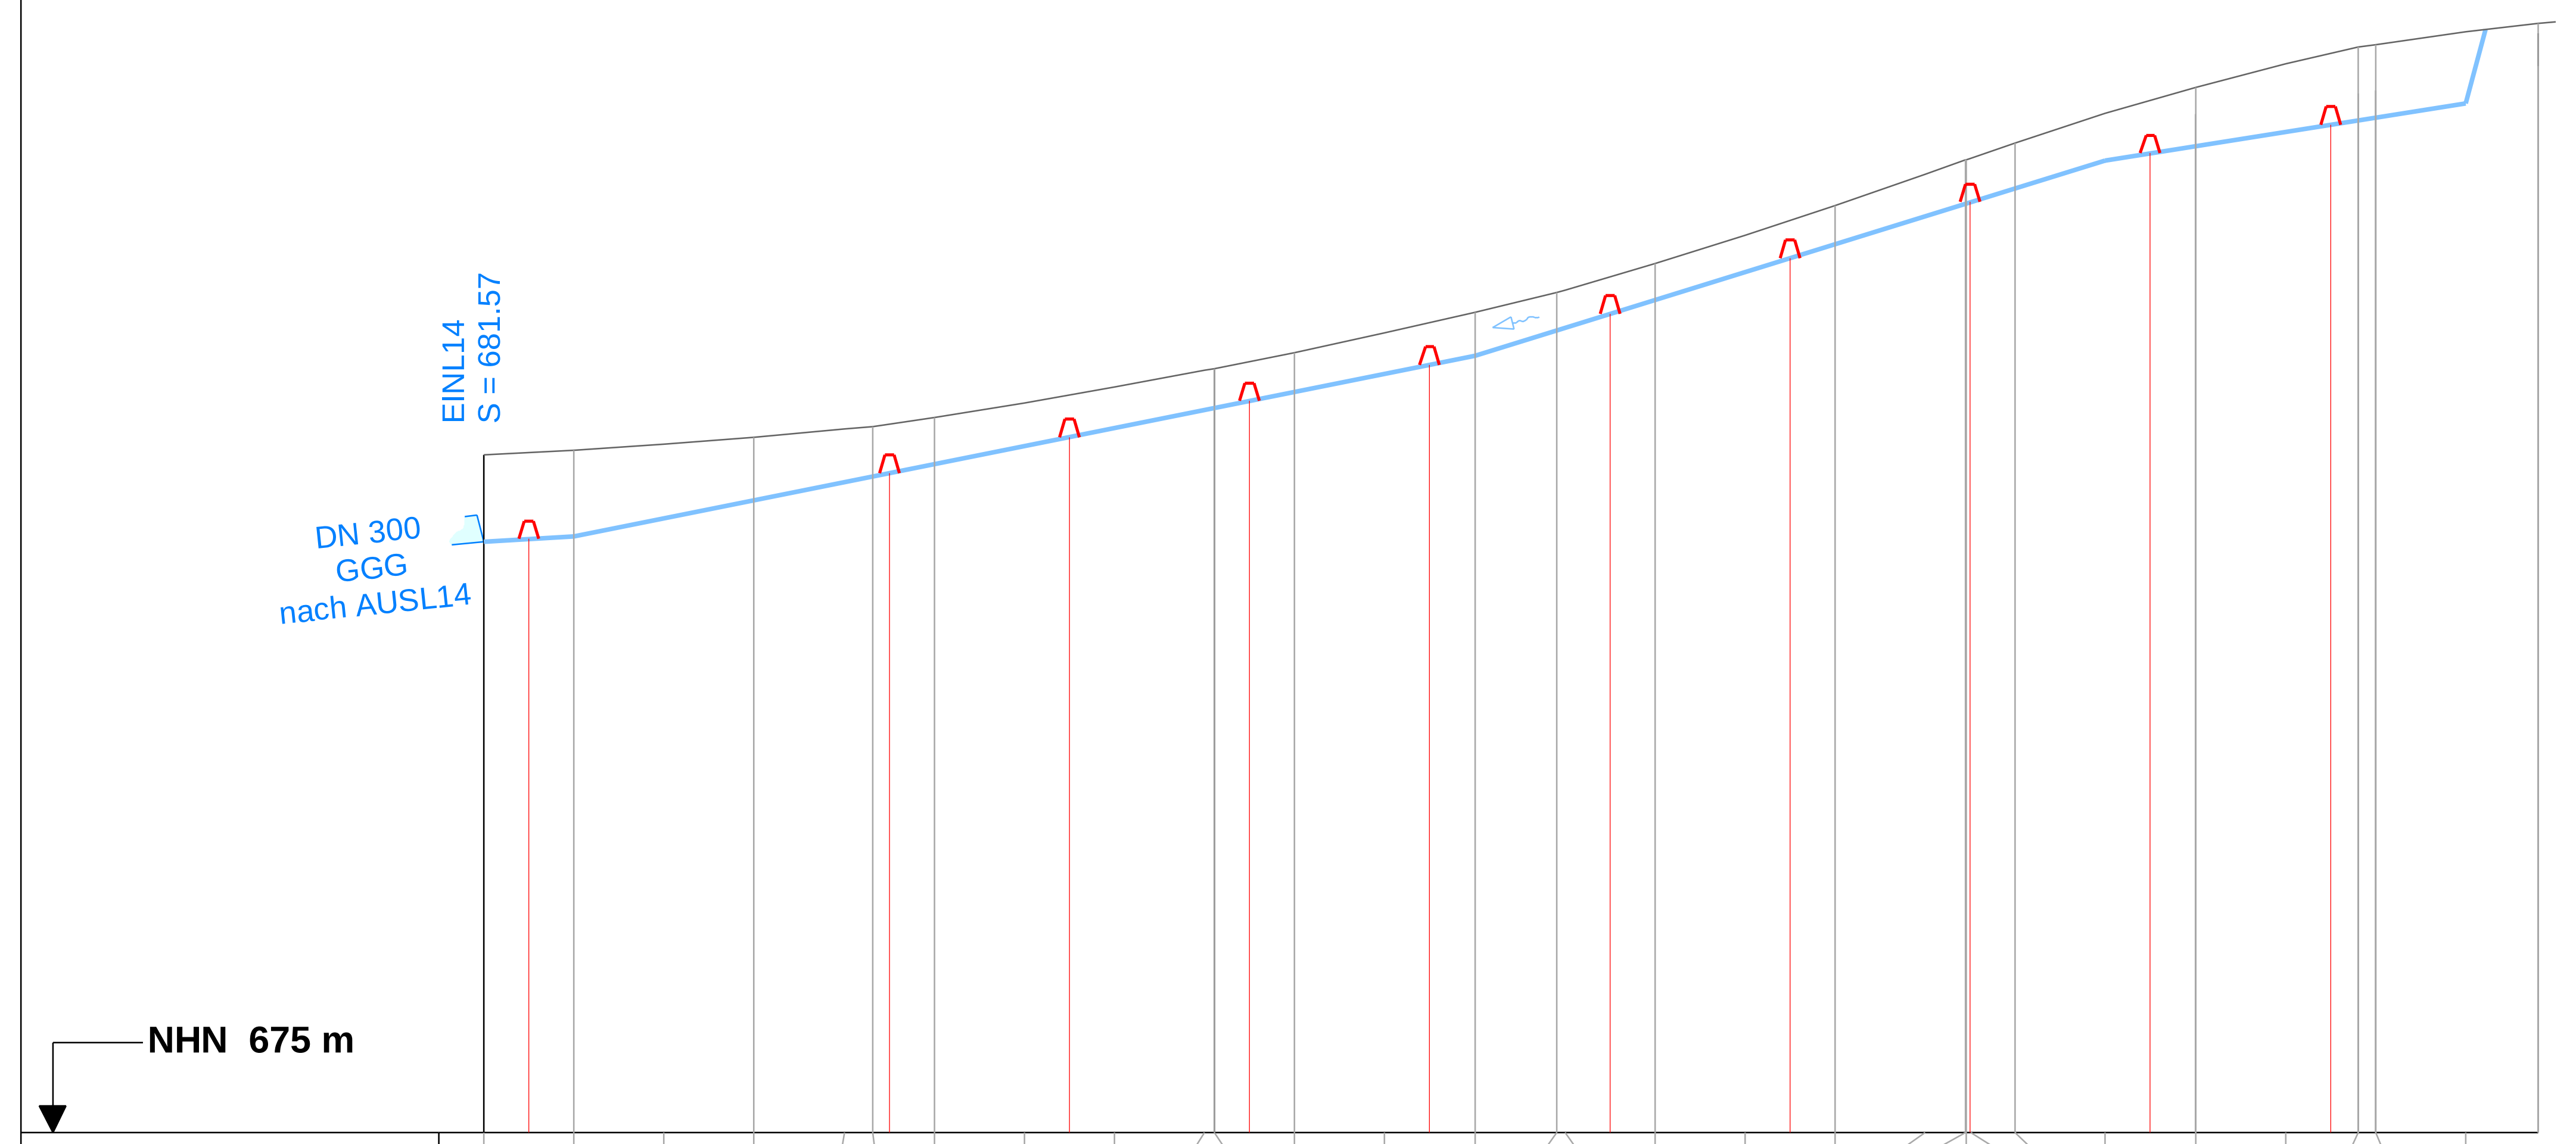


Station	gepl. Muldensohle	gepl. Geh-/Radwegrand	gepl. OK Kaskaden
3850.000	681.563	682.532	
3855.000			681.793
3860.000	681.623	682.582	
3870.000	681.824	682.645	
3880.000	682.024	682.723	
3890.000	682.225	682.814	
3893.128	682.288	682.845	
3895.000			682.525
3900.000	682.426	682.947	
3910.000	682.626	683.105	
3915.000			682.927
3920.000	682.827	683.278	
3930.000	683.028	683.465	
3931.128	683.050	683.487	
3935.000			683.328
3940.000	683.228	683.665	
3950.000	683.429	683.879	
3955.000			683.729
3960.000	683.630	684.107	
3969.128	683.913	684.327	
3970.000	683.940	684.353	
3975.000			684.295
3980.000	684.250	684.655	
3990.000	684.560	684.970	
3995.000			684.915
4000.000	684.870	685.300	
4010.000	685.180	685.643	
4014.503	685.319	685.802	
4014.583	685.322	685.804	
4015.000			685.535
4015.061	685.337	685.822	
4020.000	685.490	685.994	
4030.000	685.800	686.319	
4035.000			686.078
4040.000	685.957	686.611	
4050.000	686.114	686.870	
4055.000			686.393
4058.061	686.241	687.054	
4060.000	686.272	687.086	
4070.000	686.429	687.229	
4078.061			

Mulde 15
Achse 10, Station 4+320 bis 4+567, links

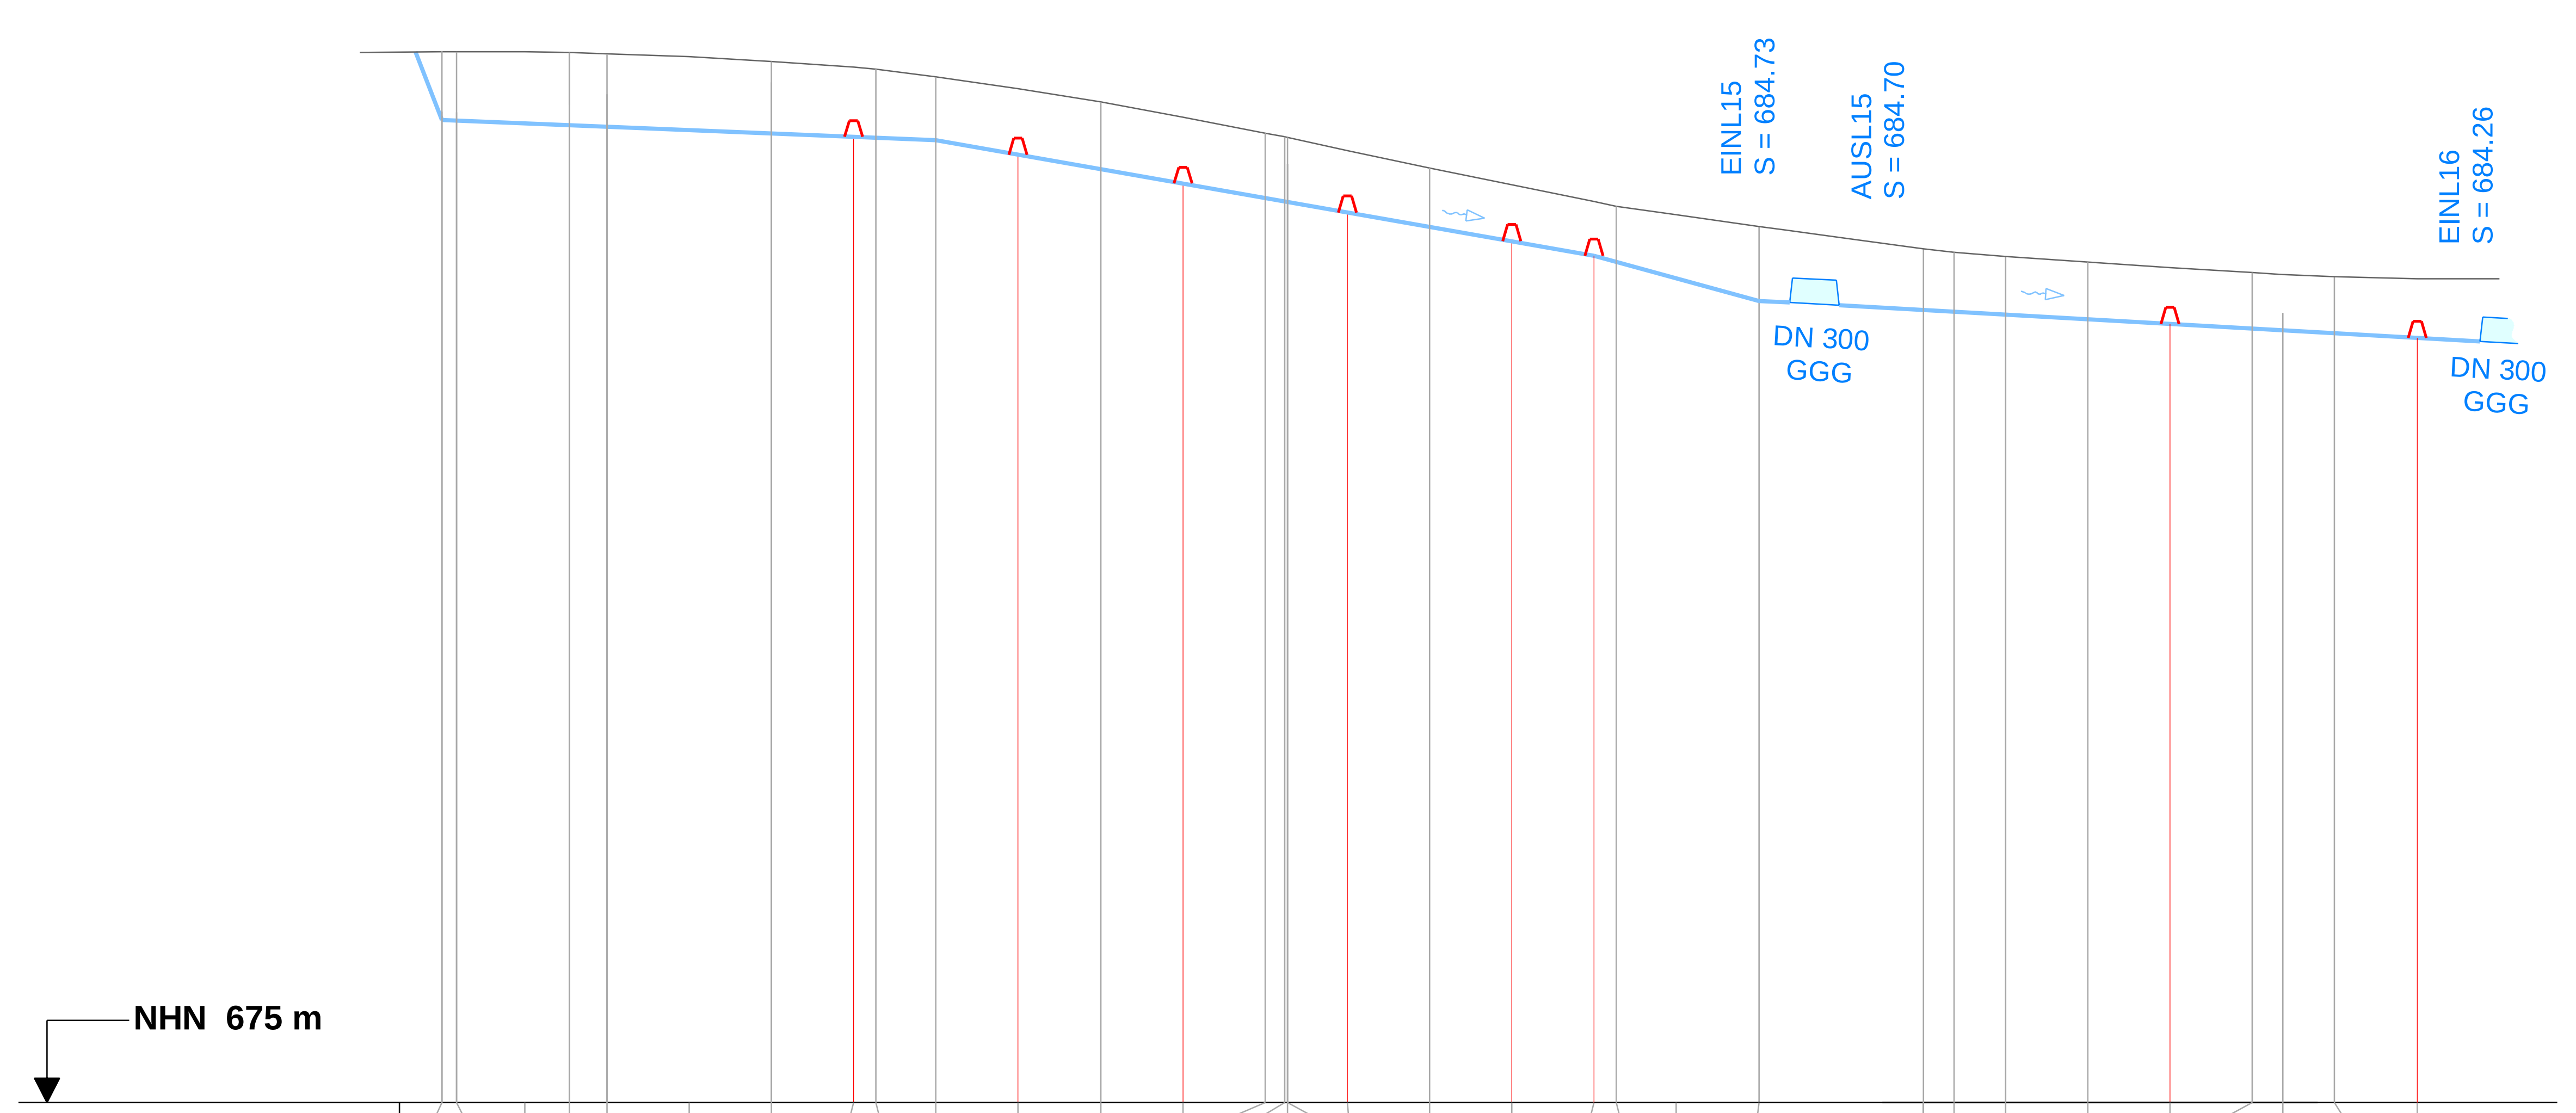

Station	gepl. Muldensohle	gepl. Geh-/Radwegrand	gepl. OK Kaskaden
4320.000	686.950	687.780	
4321.737	686.943	687.780	
4330.000	686.908	687.775	
4335.462	686.886	687.765	
4340.000	686.867	687.753	
4350.000	686.825	687.715	
4360.000	686.783	687.660	
4370.000	686.742	687.590	686.941
4372.718	686.730	687.567	
4380.000	686.700	687.472	
4390.000	686.525	687.326	686.725
4400.000	686.350	687.163	
4410.000	686.175	686.985	686.375
4420.000	686.000	686.790	
4422.387	685.958	686.741	
4422.718	685.952	686.735	
4422.727	685.952	686.734	
4430.000	685.825	686.578	686.025
4440.000	685.650	686.366	
4450.000	685.475	686.158	685.675
4460.000	685.300	685.955	685.500
4462.718	685.225	685.901	
4470.000	685.025	685.795	
4480.000	684.750	685.654	
4483.227		685.609	
4490.000		685.517	
4500.000	684.637	685.385	
4503.736	684.616	685.337	
4510.000	684.581	685.291	
4520.000	684.525	685.220	
4530.000	684.468	685.154	684.668
4540.000	684.413	685.093	
4543.727		685.071	
4543.736	684.391	685.071	
4543.887		685.070	
4550.000	684.356	685.045	
4560.000	684.300	685.021	684.500
4570.000		685.017	
4577.069		685.027	

Graben 16
Achse 10, Station 4+572 bis Bauende, links

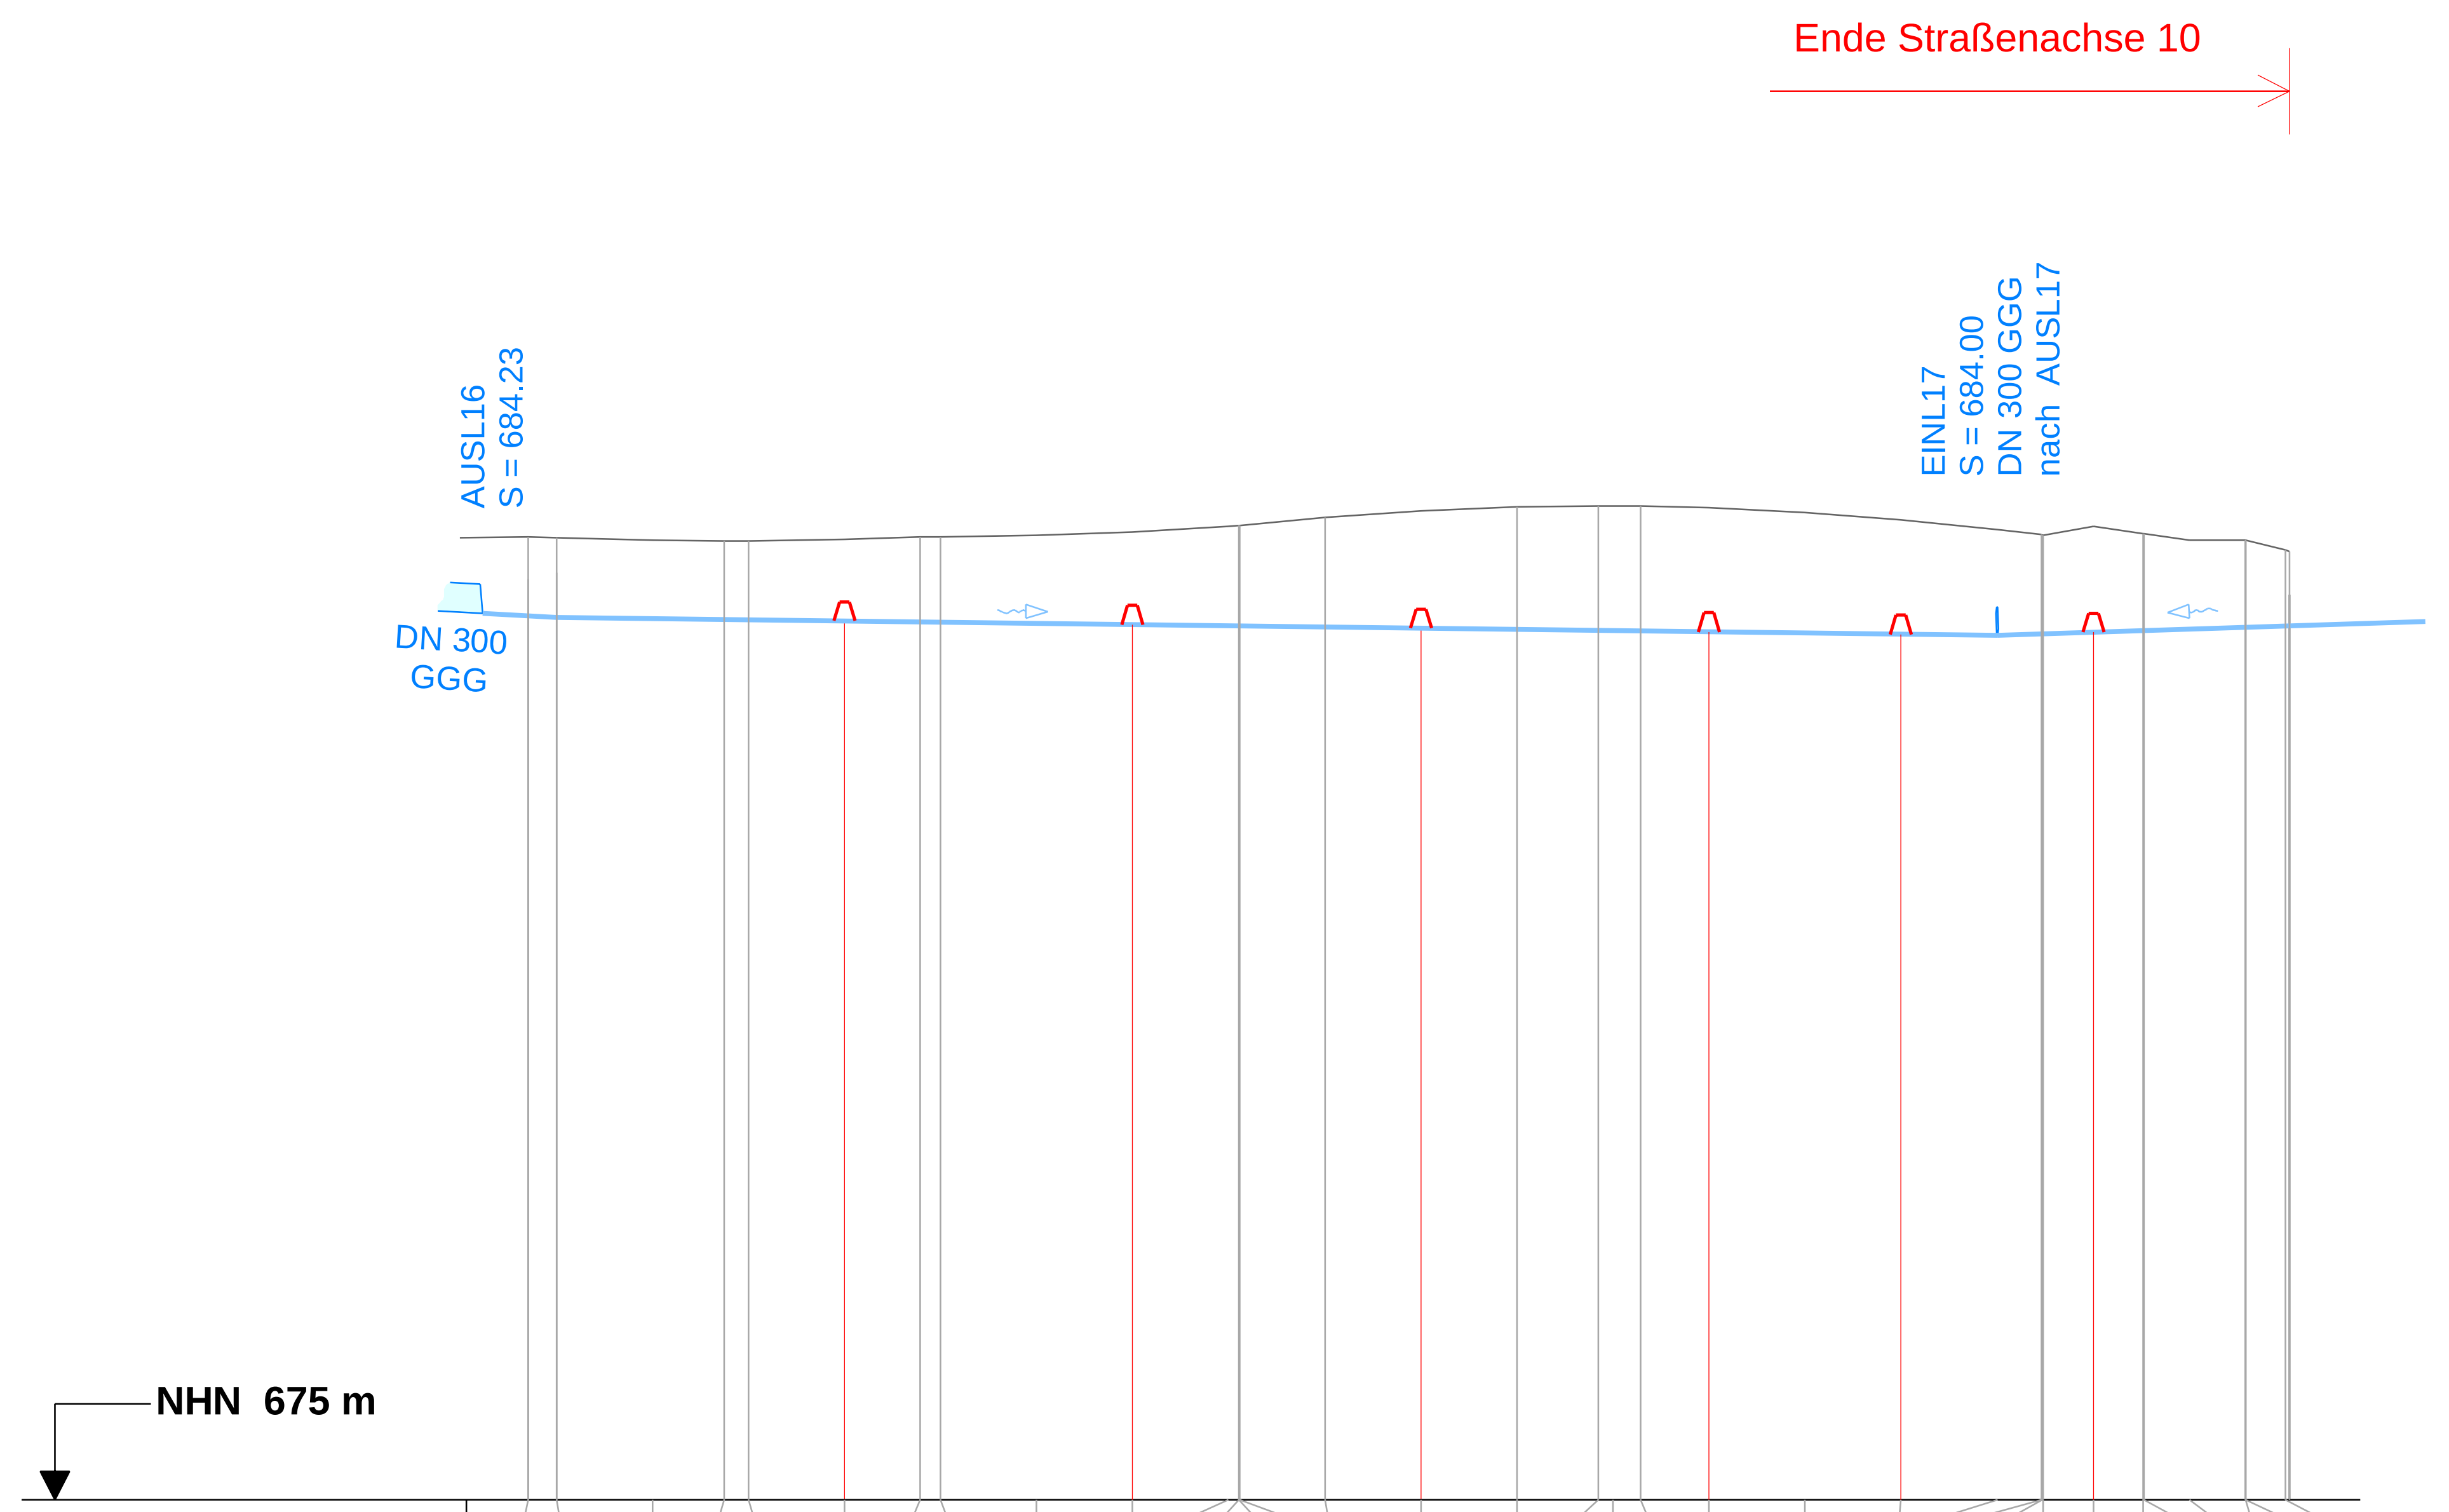

Station	gepl. Muldensohle	gepl. Geh-/Radwegrand	gepl. OK Kaskaden
4577.069	684.203	685.027	
4580.000	684.188	685.016	
4590.000	684.175	684.990	
4597.457	684.166	684.984	
4600.000	684.163	684.985	
4610.000	684.150	685.001	684.350
4617.846	684.140	685.027	
4620.000	684.138	685.028	
4630.000	684.125	685.044	
4640.000	684.113	685.080	684.312
4650.000	684.100	685.138	
4651.027	684.099	685.145	
4651.069	684.099	685.145	
4651.179	684.099	685.146	
4660.000	684.088	685.231	
4670.000	684.075	685.300	684.275
4680.000	684.063	685.340	
4688.469	684.052	685.350	
4690.000	684.050	685.350	
4692.889	684.046	685.347	
4700.000	684.038	685.331	684.238
4710.000	684.025	685.282	
4720.000	684.013	685.205	684.212
4730.000	684.000	685.103	
4734.592	684.015	685.048	
4734.709	684.015	685.047	
4734.759	684.016	685.046	
4740.000	684.033	685.136	684.233
4745.234	684.050	685.062	
4745.304	684.050	685.061	
4750.000	684.066	684.992	
4755.849	684.085	684.990	
4755.876	684.085	684.990	
4760.000	684.099	684.886	

Nr.	Art der Änderung	Datum	Name

BREINLINGER INGENIEURE
Tiefbau GmbH

Kanalstraße 1-4
D-78532 Tuttlingen
T+ 49 74 61 - 184 - 0

Rotebühlstraße 44
D-70178 Stuttgart
T+ 49 711 - 78 78 16 - 0

office@breinlinger.de
www.breinlinger.de

BERATENDE INGENIEURE
TUTTLINGEN | STUTTGART

Landkreis Rottweil

Radweg zwischen Aichhalden - Heiligenbronn - Waldmössingen

Ausführungsplanung	Anlage 3	Plan-Nr 18	
	bearbeitet	Henning	Planstand
	gezeichnet	tal / ssa	22.10.2025
Längsschnitt Mulde/Grab. 14-16 Achse 10, Station 3+850 bis Bauende	Format	1135 mm x 297 mm	
	Projekt	T14-070	
	Maßstab	1: 1000/100	

Aufgestellt:
Tuttlingen, den 22.10.2025
i. A. [signature]

PAS: 006 HINTERGR\ --- SST: ST_AUS Darst: basis

STRATIS V14.9 \ T14_070 \ 1W5H00114_Mulden.sda PLOT\ 22.10.2025 \ 3-18-Längsschnitt-Mulde.pdf