LEGENDE (zu Planzeichen, die im Lageplan vorkommen können)

BESTAND

Straßeneinlauf	Unterflurhydrant	Baum	Polygonpunkt
Muldeneinlauf	Oberflurhydrant	Schild	Amtlicher Aufnahmepunkt
Laterne	Lichtsignal	Hecke	Trigonometrischer Punkt
Mast	Schaltkasten	Waldtrauf	Grenzpunkt (endgültig)
Schieber: Gas	Kilometerstein	OD-Grenze	Grenzpunkt (grafisch)
Schieber: Wasser	Bohrpunkt/Schürf	Zaun	Grenzpunkt (unvermarkt)
	Böschung	Mauer	

LEITUNGEN BESTAND

- Mischwasserkanal
- Regenwasserkanal
- Schmutzwasserkanal
- Kanal mit Anschlüsse — verschlossen/im Scheitel/seitlich
- Druckleitung
- Leitung/Kanal außer Betrieb

Drainageleitungen (digitalisiert):

Wasserleitung: WV DN100 GGG

Brunnenleitung:

Wasserleitung, Lage unsicher:

Wasserleitung ZV Kleine Kinzig

Medienkabel:

Gasleitung: HD = Hochdruckleitung

Stromleitung: F = Freileitung, N = Niederspann, kV = Mittelspann

Telekommunikationsleitung: T=Telefon, F=Freileitung, LWL=Lichtwellenleiter, VF=Vodafone

sonstige Kabel: BEL=Beleuchtung, Stk=Steuerkabel

Leerrohr/Schutzrohr:

SCHUTZGEBIETE

Biotop:

FFH-Gebiet:

FFH-Mähwiese:

GRUNDLAGEN ENTWURFSVERMESSUNG

Lagesystem: ☐ UTM ☒ GK

Höhensystem: ☒ NHN 170 ☐ NHN 160 ☐ NN 130

Grundlage der Vermessung: Datenquelle LGL, www.lgl-bw.de

PLANUNG

KANALISATION

- Druckleitung
- Druckleitung Stilllegung

Nicht Teil dieser Planung: (Planung Radweg)

- Regenwasser

LEITUNGEN

- Wasserleitung: WV DN 100 GGG
- Wasserleitung Hausanschluss:
- Brunnenleitung
- Wasserleitungs-Stilllegung:

ALLGEMEIN


- Absteckpunkt

ZUR BEACHTUNG

Die eingetragenen Trassen bestehender Ver- und Entsorgungsleitungen dienen nur zur GROBORIENTIERUNG und sind ohne Anspruch auf Vollständigkeit. Zur Erfassung der Lage sind die Bestandspläne der Ver-/Entsorgungsträger alleinverbindlich. Gegebenenfalls sind zur Erfassung der exakten Lage bestehender Anlagen SUCHSCHLITZE erforderlich. Die Haftung für unrichtige oder unvollständige Eintragungen ist ausgeschlossen!

Bei allen Aufgrabungen im Bereich bestehender Anlagen sind die technischen Bedingungen zum Schutz der Anlagen des jeweiligen Leitungsbetreibers zu beachten. Gegebenenfalls ist der Leitungsbetreiber durch den ausführenden Bauunternehmer zu informieren!

An allen Verzweigungen, Armaturen und Lageänderungen (horizontal und vertikal) sind Betonwiderlager gemäß DVGW Merkblatt GW 310/I vorzusehen.
Alternativ dazu, können Rohrverbindungen längskraftschlüssig ausgeführt werden.

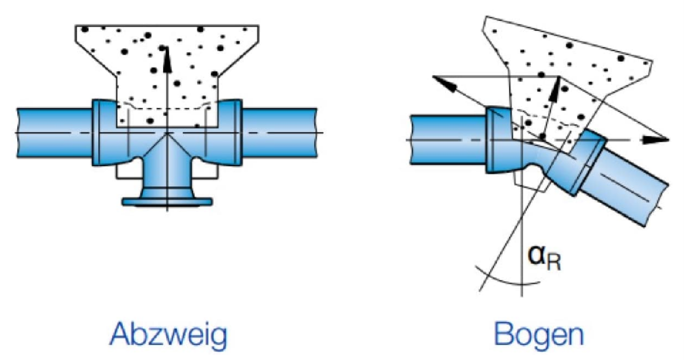



Für den Straßenbau und die Straßenentwässerung gilt die Straßenplanung.
Die angegebenen, nicht amtlichen, Vermessungs- und Höhenfestpunkte sind verantwortlich zu prüfen.
Nach der Absteckung sind alle Maße und Höhen verantwortlich zu prüfen.
Schlecht zu verdichtende Bereiche im Leitungsgrabenbau (Zwickel, Leitungskreuzungen, Schachtansammlungen, ...) müssen, nach Rücksprache mit der Bauleitung, mit Flüssigboden verfüllt werden.
Bei geplanten, erdverlegten Leitungsbögen / Formstücken sind die Rohre entsprechend DVGW-Arbeitsblatt GW 368 bzw. GW 310 zu sichern. (z.B. über längskraftschlüssoge Rohrverbindungen oder Betonwiderlager)
Teile der Brunnenleitung liegen in der Wasserschutzzone 1 (325.020)
Die Lage von best. Versorgungsleitung /Kabeln sind vom AN verantwortlich zu prüfen.
Die geltenden UVV für abwassertechnische Anlagen (GUV 7.4) sowie die Sicherheitsregeln für Abwasserbehandlungsanlagen (GUV 17.5) sind einzuhalten.
Pumpenschächte, Pumpenanlagen, Pumpensteuerung sind NICHT Bestandteil dieser Ausführung, deren Darstellung ist rein informativ!

PLANGRUNDLAGEN:

- Katasterstand vom 04 / 2024
- Vermessung bis 11.11.2025
- Erhebung von Hindernissen bis 30.01.2026
- Erhebung von Schutzgebieten bis 06.10.2026
- Straßenplanung vom 03.09.2025

Keine Mitverlegung von Vodafone (10.11.2025) und
Keine Mitverlegung von Telekom (13.11.2025)

AUSSCHREIBUNGSPLAN

Nr.	Art der Änderung	Datum	Name

BREINLINGER INGENIEURE
Tiefbau GmbH

Kanalstraße 1-4, 78532 Tuttlingen, T+ 49 74 61 - 184 - 0
Rotebühlstraße 44, 70178 Stuttgart, T+ 49 711 - 78 78 16 - 0
Turmstraße 5, 78467 Konstanz, T+ 49 74 61 - 184 - 0
office@breinlinger.de, www.breinlinger.de
BERATENDE INGENIEURE TUTTLINGEN | STUTTGART | KONSTANZ

Aichhalden & Rötenberg

Neubau Wasserleitung und Abwasserdruckleitung der östlichen Höfe und Gebäude (Schachen) entlang der K 5527

Ausführungsplanung	Anlage 2		Plan-Nr 2	
	bearbeitet	Messmer	Planstand	
	gezeichnet	Sauter	10.06.2026	
Lageplan Schachen 16	Format	1135 mm x 420 mm		
	Projekt	T14-070 / 2		
	Maßstab	1: 500		

Aufgestellt:
Tuttlingen, den 10. Juni 2026

i. A. [signature]

PAS: 16 HINTERGR\ SST: S_AP_WasserDruck.bsn Darst: basis

STRATIS V14.9 \ T14_070 \ 2W5L00314_Wasserltg-Druckltg.sda PLOT\ 11.06.2026 \ 2-2-Lageplan.pdf