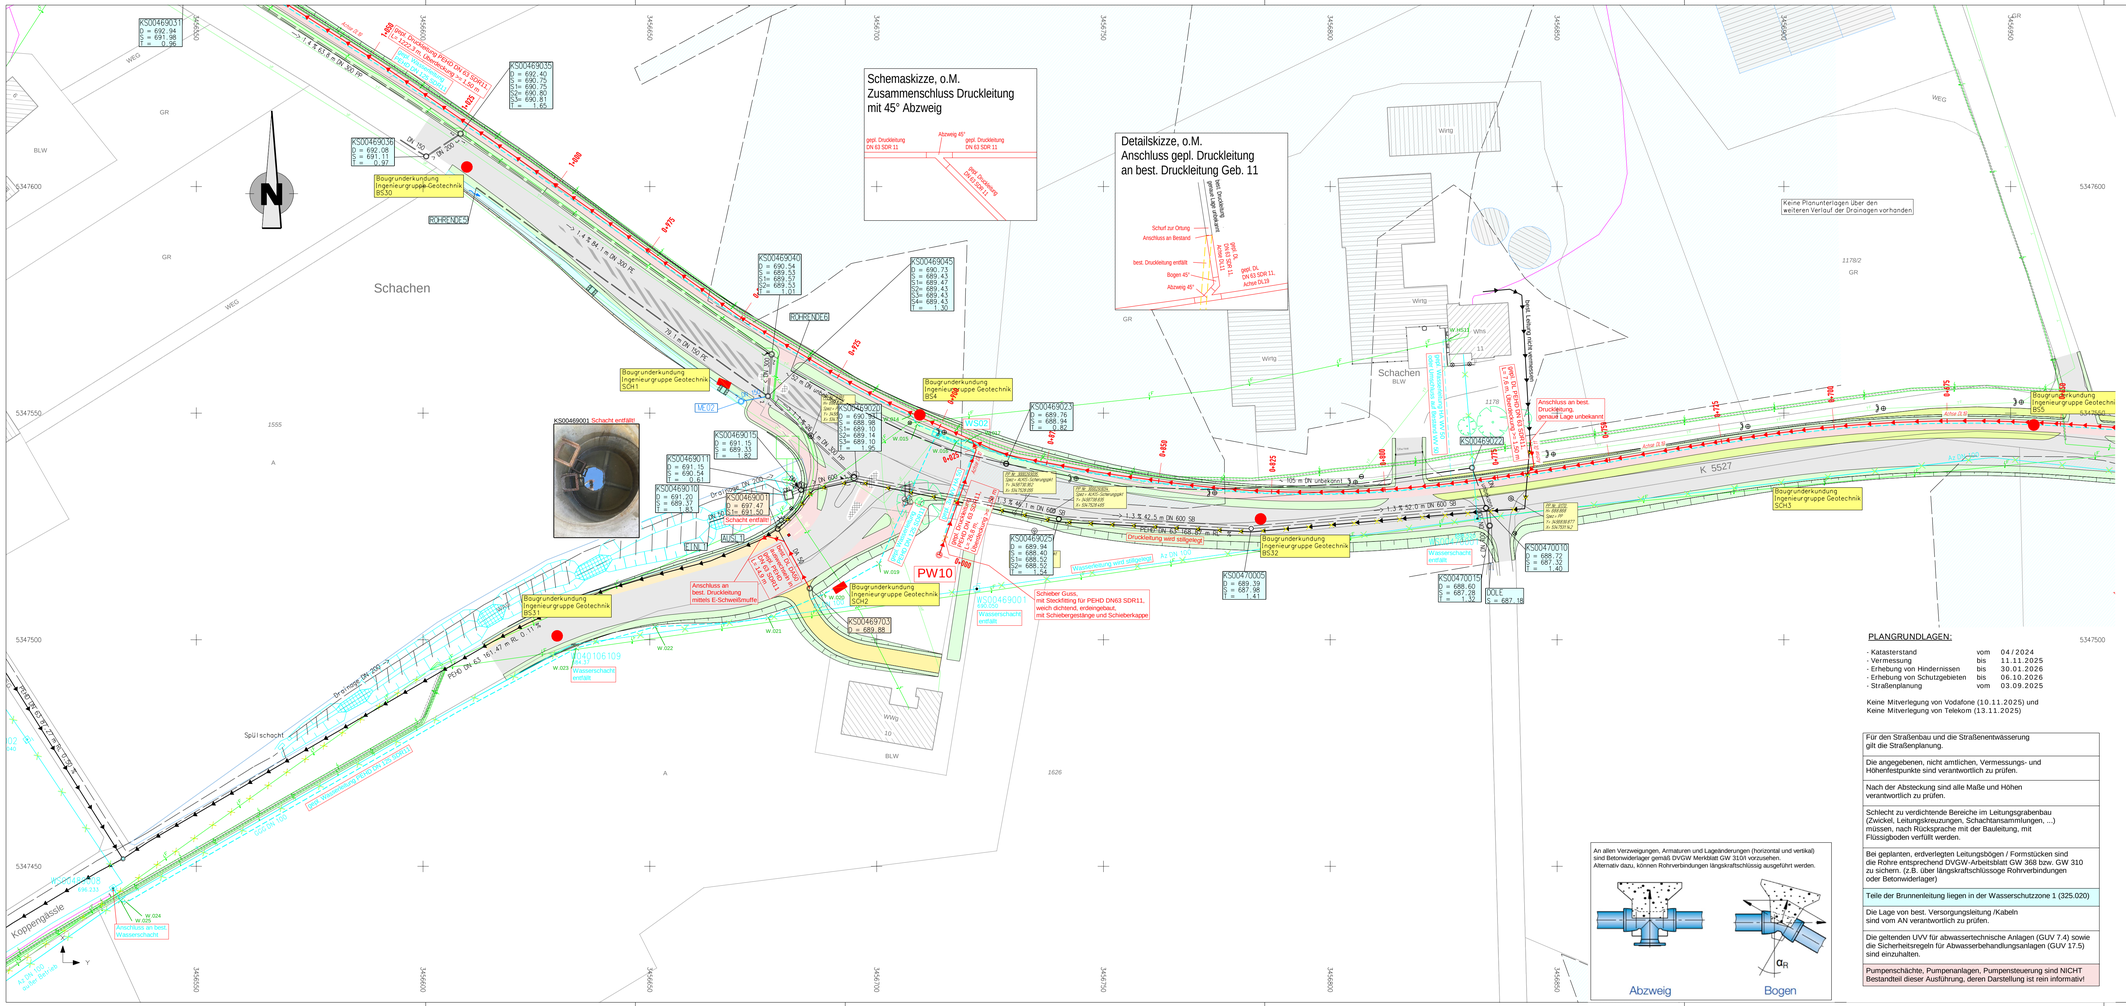

Schachen
Spülschacht
Koppengasse
Schemaskizze, o.M.
Zusammenschluss Druckleitung
mit 45° Abzweig
Detailskizze, o.M.
Anschluss gepl. Druckleitung
an best. Druckleitung Geb. 11
PW10
Scheiber Guss,
mit Steckfitting für PEHD DN63 SDR11,
weich-dichtend, erdverlegbar,
mit Schiebergestänge und Schieberkappe
Anschluss an best. Druckleitung mittels E-Schweißmuffe
Schacht entfällt
Wasserschacht entfällt
Bougrunderkundung Ingenieurgruppe Geotechnik BS30
Bougrunderkundung Ingenieurgruppe Geotechnik SCH1
Bougrunderkundung Ingenieurgruppe Geotechnik BS4
Bougrunderkundung Ingenieurgruppe Geotechnik SCH2
Bougrunderkundung Ingenieurgruppe Geotechnik BS3
Bougrunderkundung Ingenieurgruppe Geotechnik SCH3
Bougrunderkundung Ingenieurgruppe Geotechnik BS5
Bougrunderkundung Ingenieurgruppe Geotechnik BS1
Bougrunderkundung Ingenieurgruppe Geotechnik BS2
Keine Planunterlagen über den weiteren Verlauf der Drainagen vorhanden.
Anschluss an best. Druckleitung, genaue Lage unbekannt
Druckleitung wird stillgelegt
Wasserschacht entfällt
Schacht entfällt
Anschluss an best. Wasserschacht
Anschluss an best. Druckleitung
Schacht entfällt
Wasserschacht entfällt
Wasserschacht entfällt
Wasserschacht entfällt
Anschluss an best. Wasserschacht
Anschluss an best. Druckleitung
Anschluss an best. Druckleitung
Anschluss an best. Druckleitung